


PINTA-ALA	2 000 m <sup>2</sup>	
RAKENNUSOIKEUS	130,0 m <sup>2</sup>	
RAKENNUSOIKEUS KÄYTETTY	84,0 m <sup>2</sup>	
	LOMA-ASUNTO	RANTASAUNA
KERROSALA	48,0 m <sup>2</sup>	36,0 m <sup>2</sup>
	YHTEENSÄ 84,0 m <sup>2</sup>	
PALOLUOKKA P3		

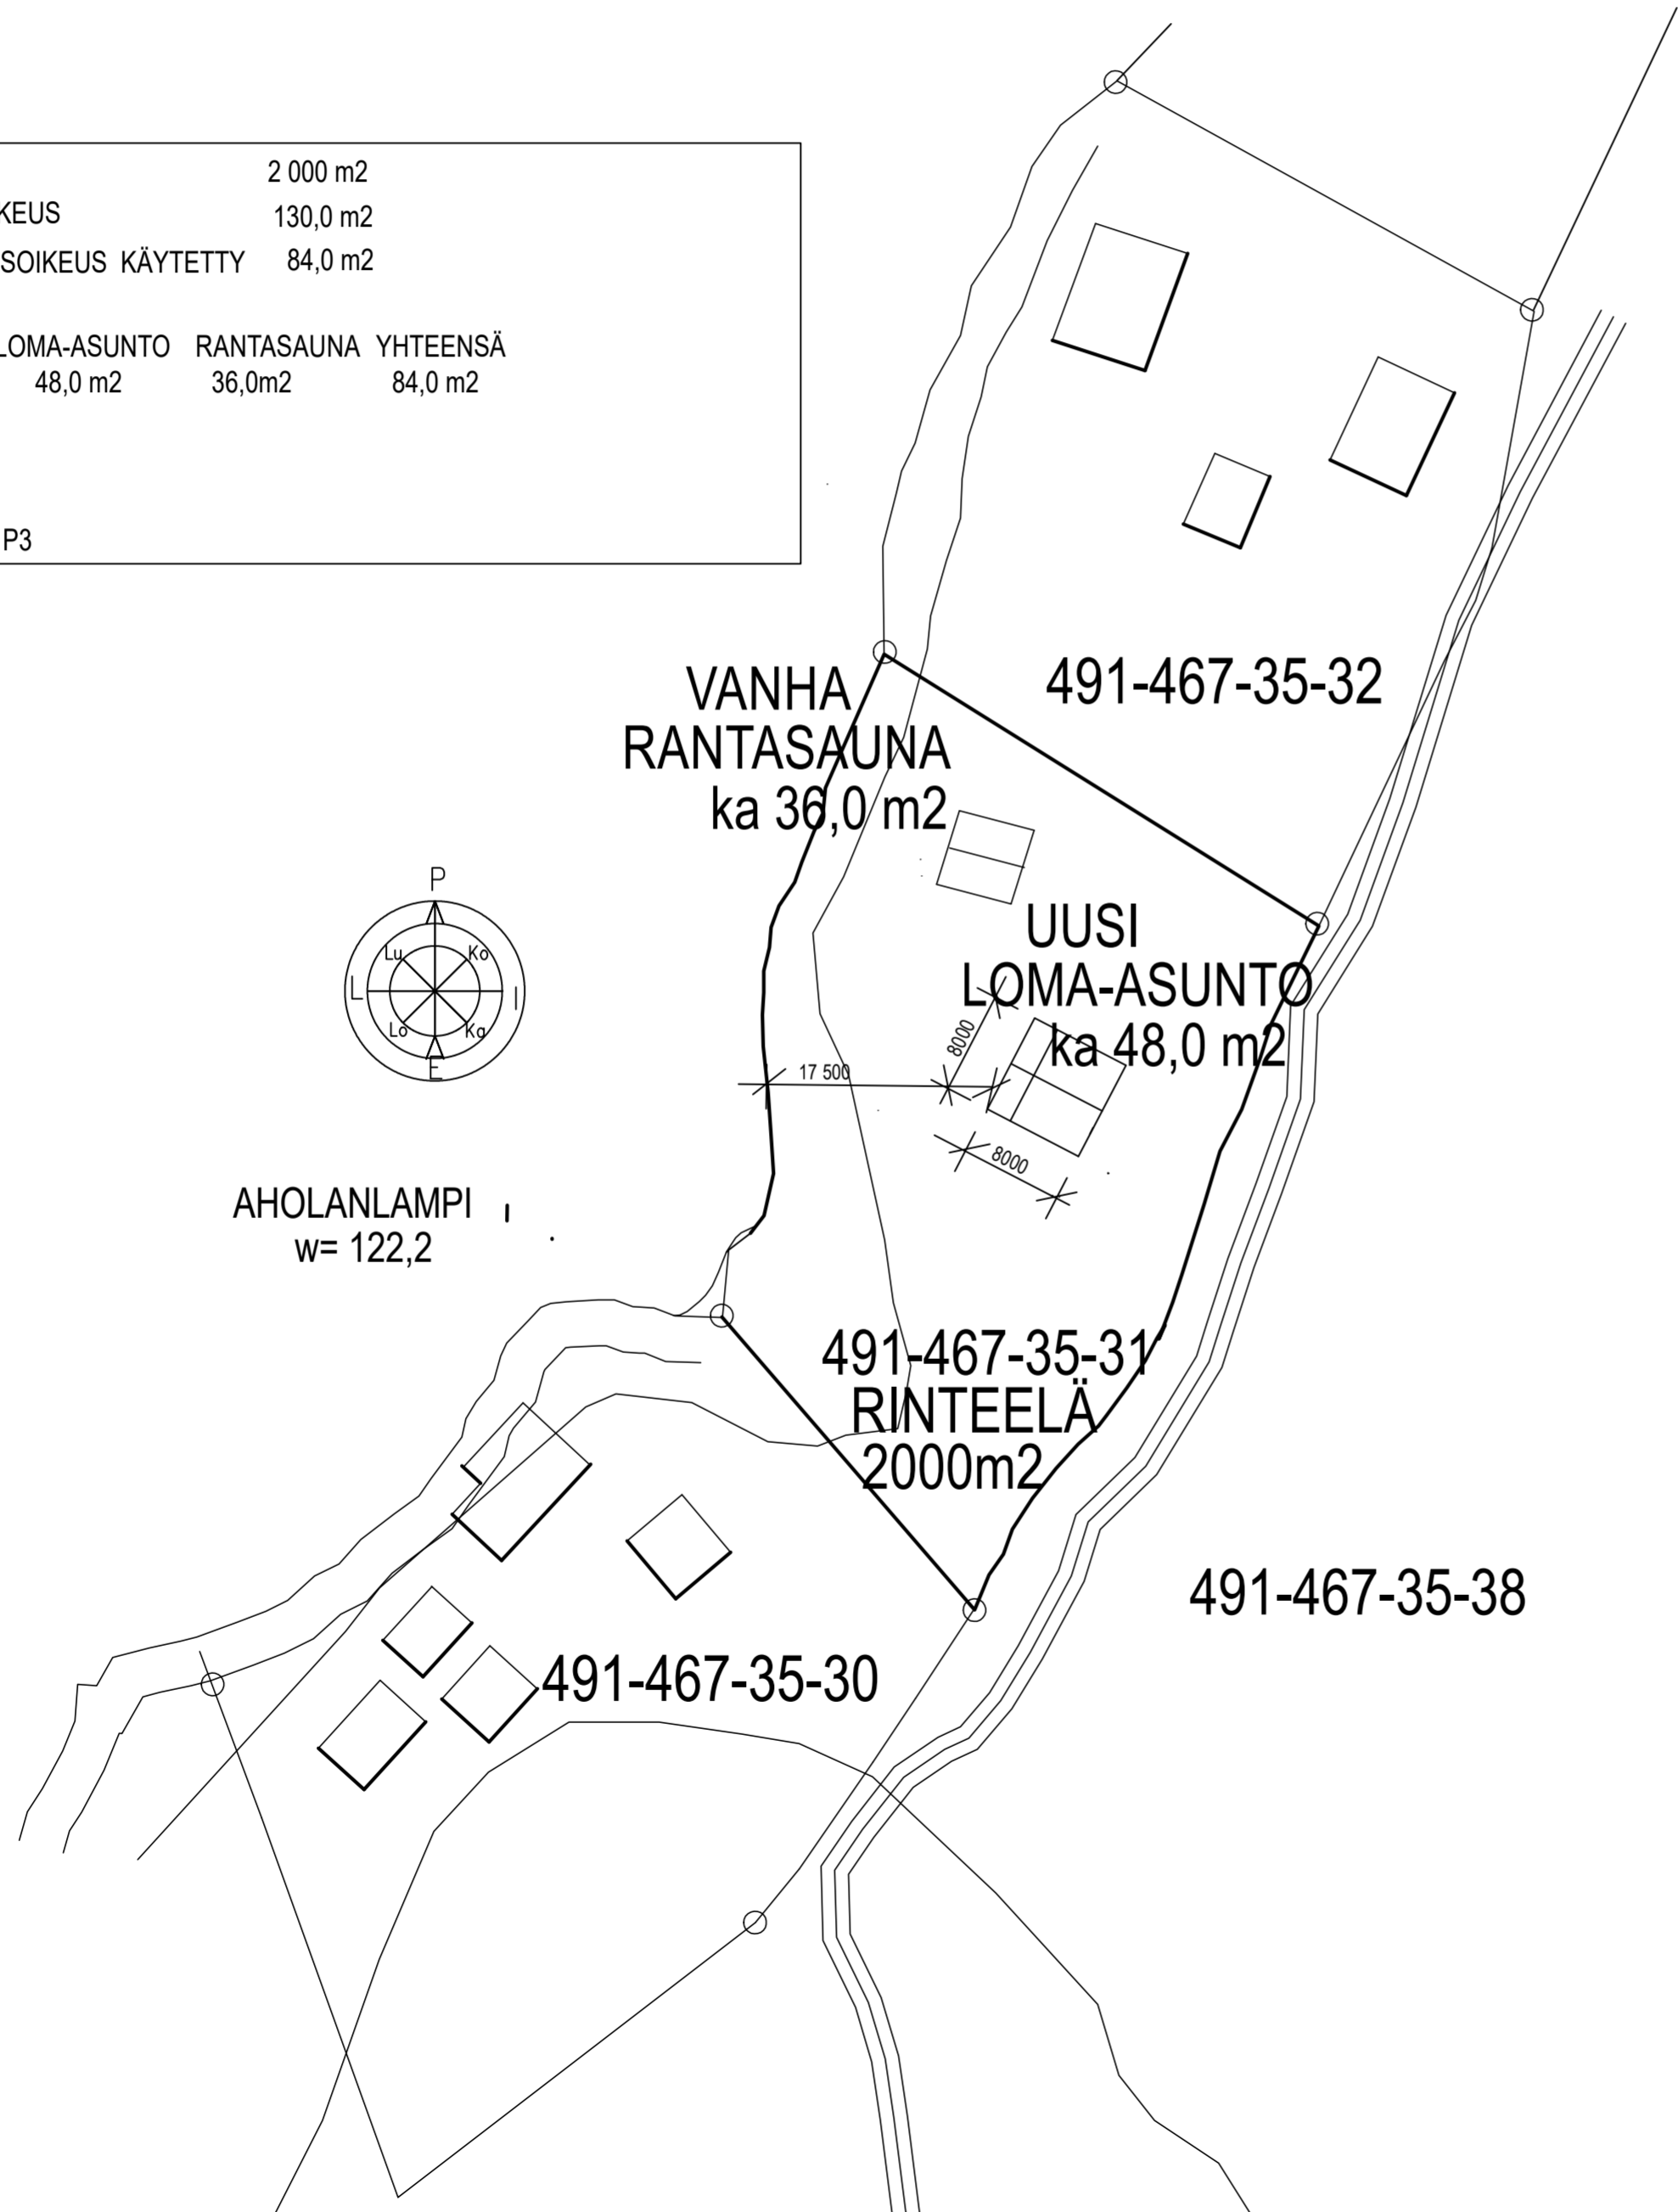

Muutos	Pvm.	Nimik.
D		TR
C		TR
B		TR
A		TR

K.osa/Kylä <b>491-467</b>	Kortteli/Tila <b>RINTEELÄ</b>	Tontti/Rn:o <b>35-31</b>	Viranomaisten arkistointimerkintä varten	Rak.luvan n:o
Rakennustoimenpide <b>POIKKEAMINEN</b>			Piirustustyyppi <b>PÄÄPIIRUSTUS</b>	Juoks. n:o <b>1</b>
Rakennuskohteen nimi ja osoite <b>LOMA-ASUNTO HYVÖNEN</b> AHOLANLAMMENTIE 6a 51720 VEHMASKYLÄ			Piirustuksen sisältö <b>ASEMAPIIRUSTUS</b>	Mittakaavat <b>1:500</b>
Suunnittelija <b>HARJUN RIEPPOSET OY</b> GRAANINTIE 5 50190 MIKKELI puh.0440 666 772		Piirt. TR Suunn.  26.9.2024	Suunnittelulupa <b>P</b>	Piir.n:o <b>1</b> Työ.n:o  Tapio Riepponen DI