


# ASEMAPIIRROS

## 1 : 1000

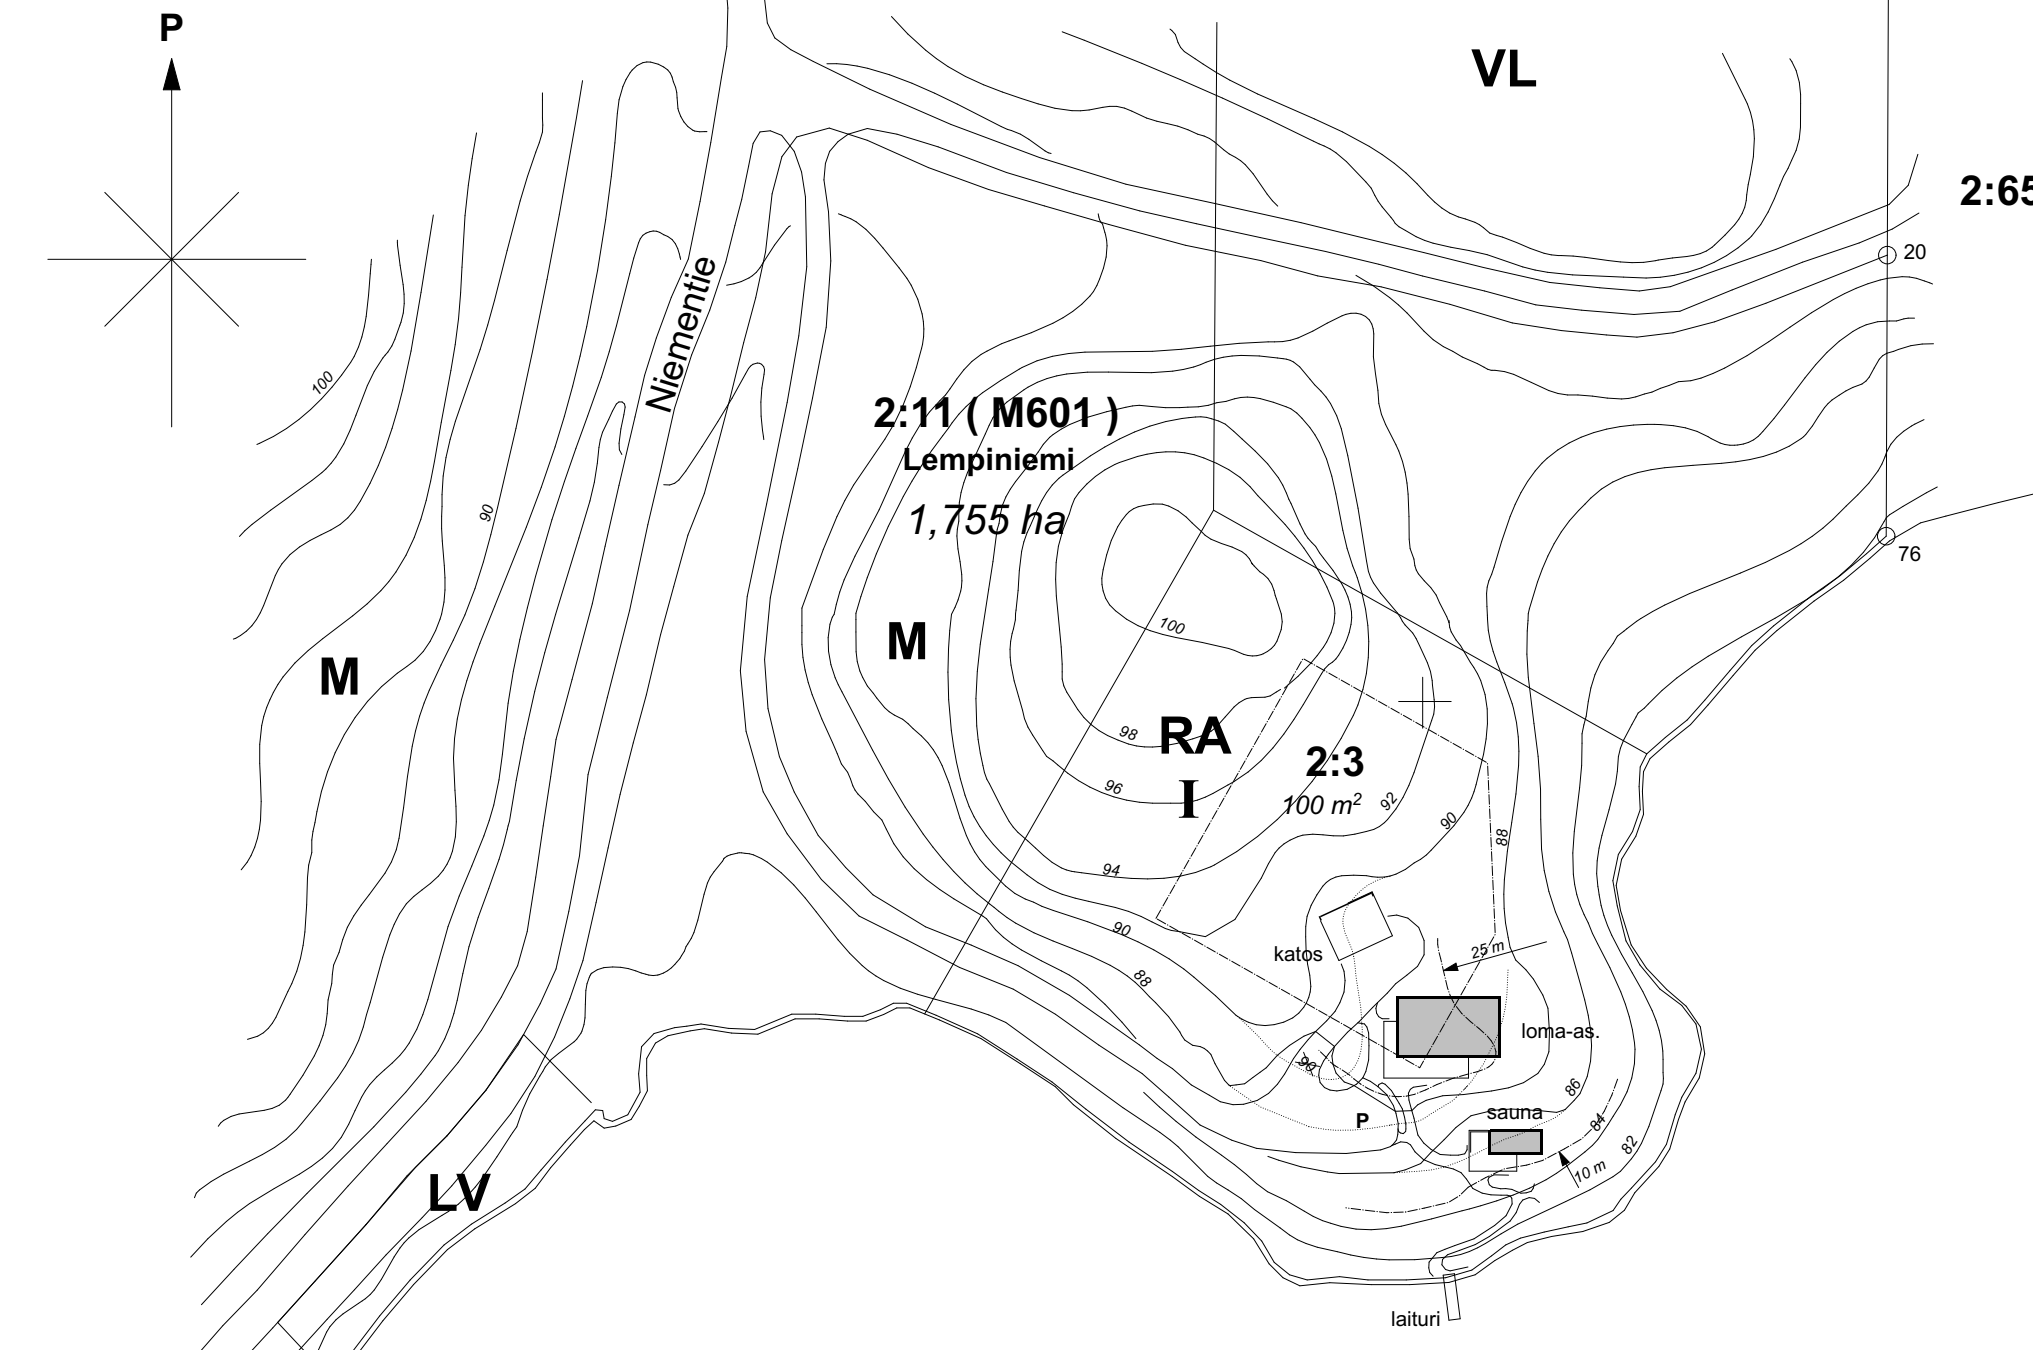

Kallavesi  
Pynnönlahti  
+ 81,5

2:68  
RA  
2:65

# ASEMAPIIRROS

Loma-asunto - Niementie 310 A, KUOMIOKOSKI

Rakennustoimenpiteet :  
Rakennetaan loma-asunto, sauna ja katos.  
Olevaa puustoa kaadetaan rakennuksien ja pihan alueilta.

Lämmitys  
- loma-asunnossa  
vesi-ilmalämpöpumppu / vesikiertoinen lattialämmitys  
+ varalämmitys tulisijalla ( takka )  
- saunassa ilmalämpöpumppu  
+ varalämmitys tulisijalla ( kiuas )  
- märkätiloissa sähkölattialämmitys

Käyttövesi / porakaivo

Jätevedet  
- loma-asunnon harmaat vedet johdetaan puhdistamon kautta imeytyskenttään  
- saunan pesuvedet puhdistamoon ( "saunapallo" )  
- paljun tyhjennys kivipesään

Ilmanvaihdot  
- loma-asunnossa koneellinen ilmanvaihto  
- saunassa painovoimainen ilmanvaihto


### PINTA-ALAT + TILAVUUDET

Loma-asunto	109,5 k-m <sup>2</sup>
Sauna	22,5 k-m <sup>2</sup>
<b>Yht.</b>	<b>132,0 k-m<sup>2</sup></b>
Katos	50 m <sup>2</sup>
Loma-as., tilavuus	339 m <sup>3</sup>
Sauna, tilavuus	70 m <sup>3</sup>
<b>Yht.</b>	<b>409 m<sup>3</sup></b>



Rakennuksien sijainti ja korkeusasema tarkistetaan työmaalla.

# ASEMAPIIRROS

## 1 : 500

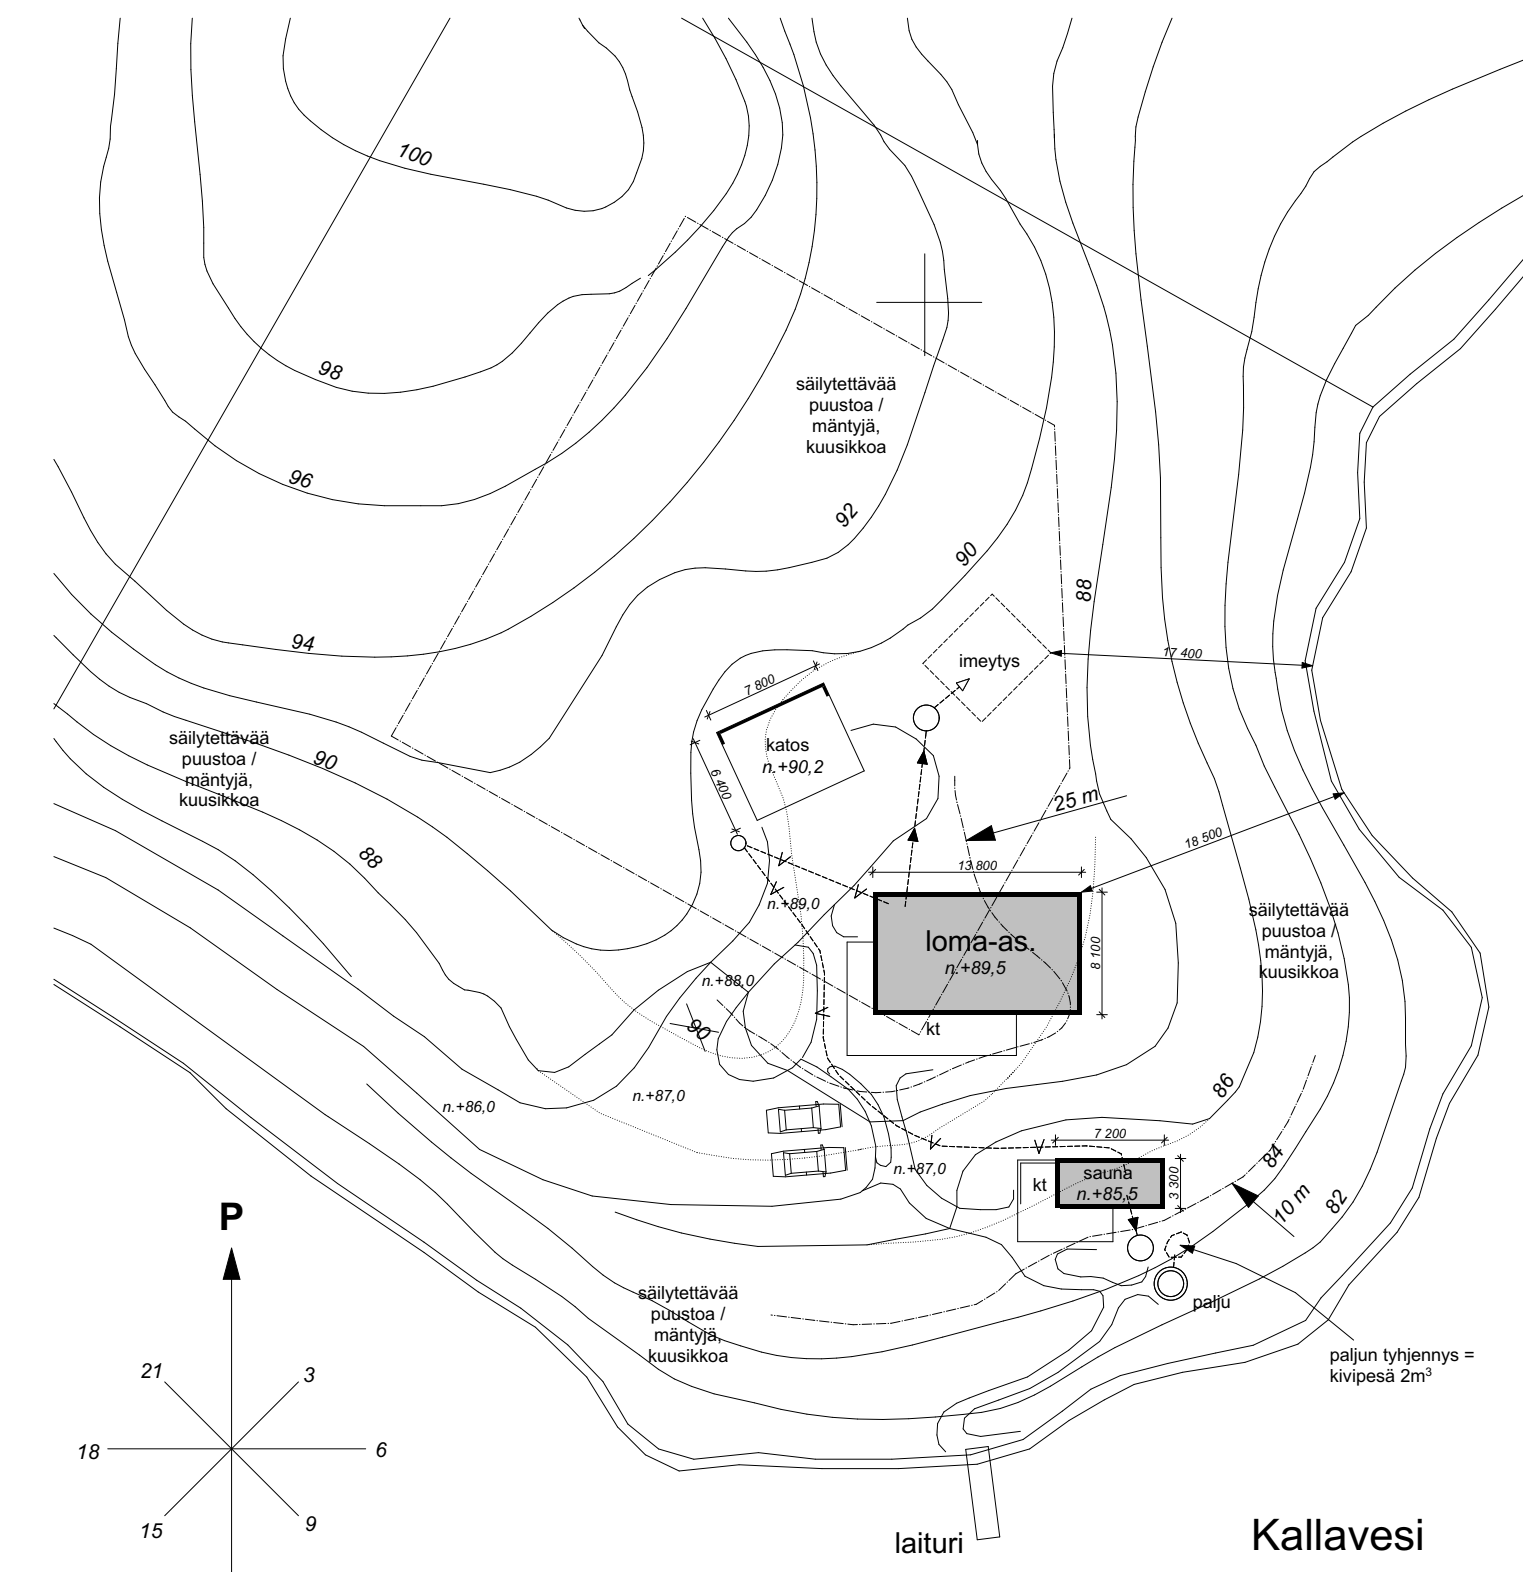

Kallavesi  
Pynnönlahti  
+ 81,5

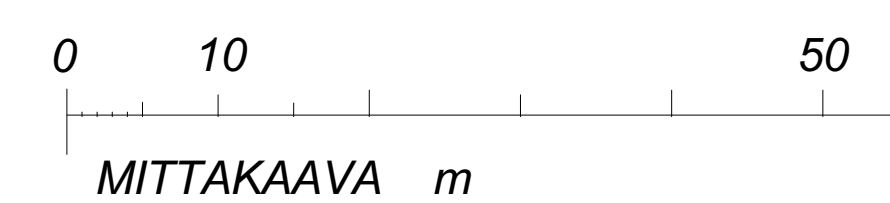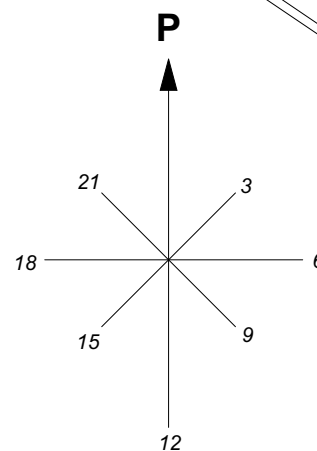

Lupa- ja valvontajaosto 9.6.2022 Liite 4 § 24

- C-muutos 07.03.2022 Lisätty katos
- B-muutos 22.02.2022 Poistettu vaja
- A-muutos 14.02.2022 Osoitetiedot korjattu  
Loma-asunnon ja vajan sijaintia siirretty

K.osa/Kylä	Kortteli/Tila	Tontti/Rn:o	Viranomaisen arkkitehtimerkintä varten
556	Syvänmaa Lempiniemi	2 : 3	
Rakennuslupa	Pääpiirustus	Juoks.n:o	1
Rakennuskohteen nimi ja osoite	Piirustuksen sisältö	Mittakaavat	
Loma-asunto Niementie 310 A Niementie 310 C 52780 RISTIINA	Asemapiirros Asemapiirros	1 : 1000 1 : 500	
Ark.tsto Petteri Patolinna Hämeenkatu 21 - 23 05800 HYVINKÄÄ 040 - 547 2410 petteri.patolinna@ark.inet.fi	Päiväys ja allekirjoitus	Suunnitteluala, työn numero ja piirustuksen numero	Muutos
	10.12.2021		

**ARK PL 1 C**