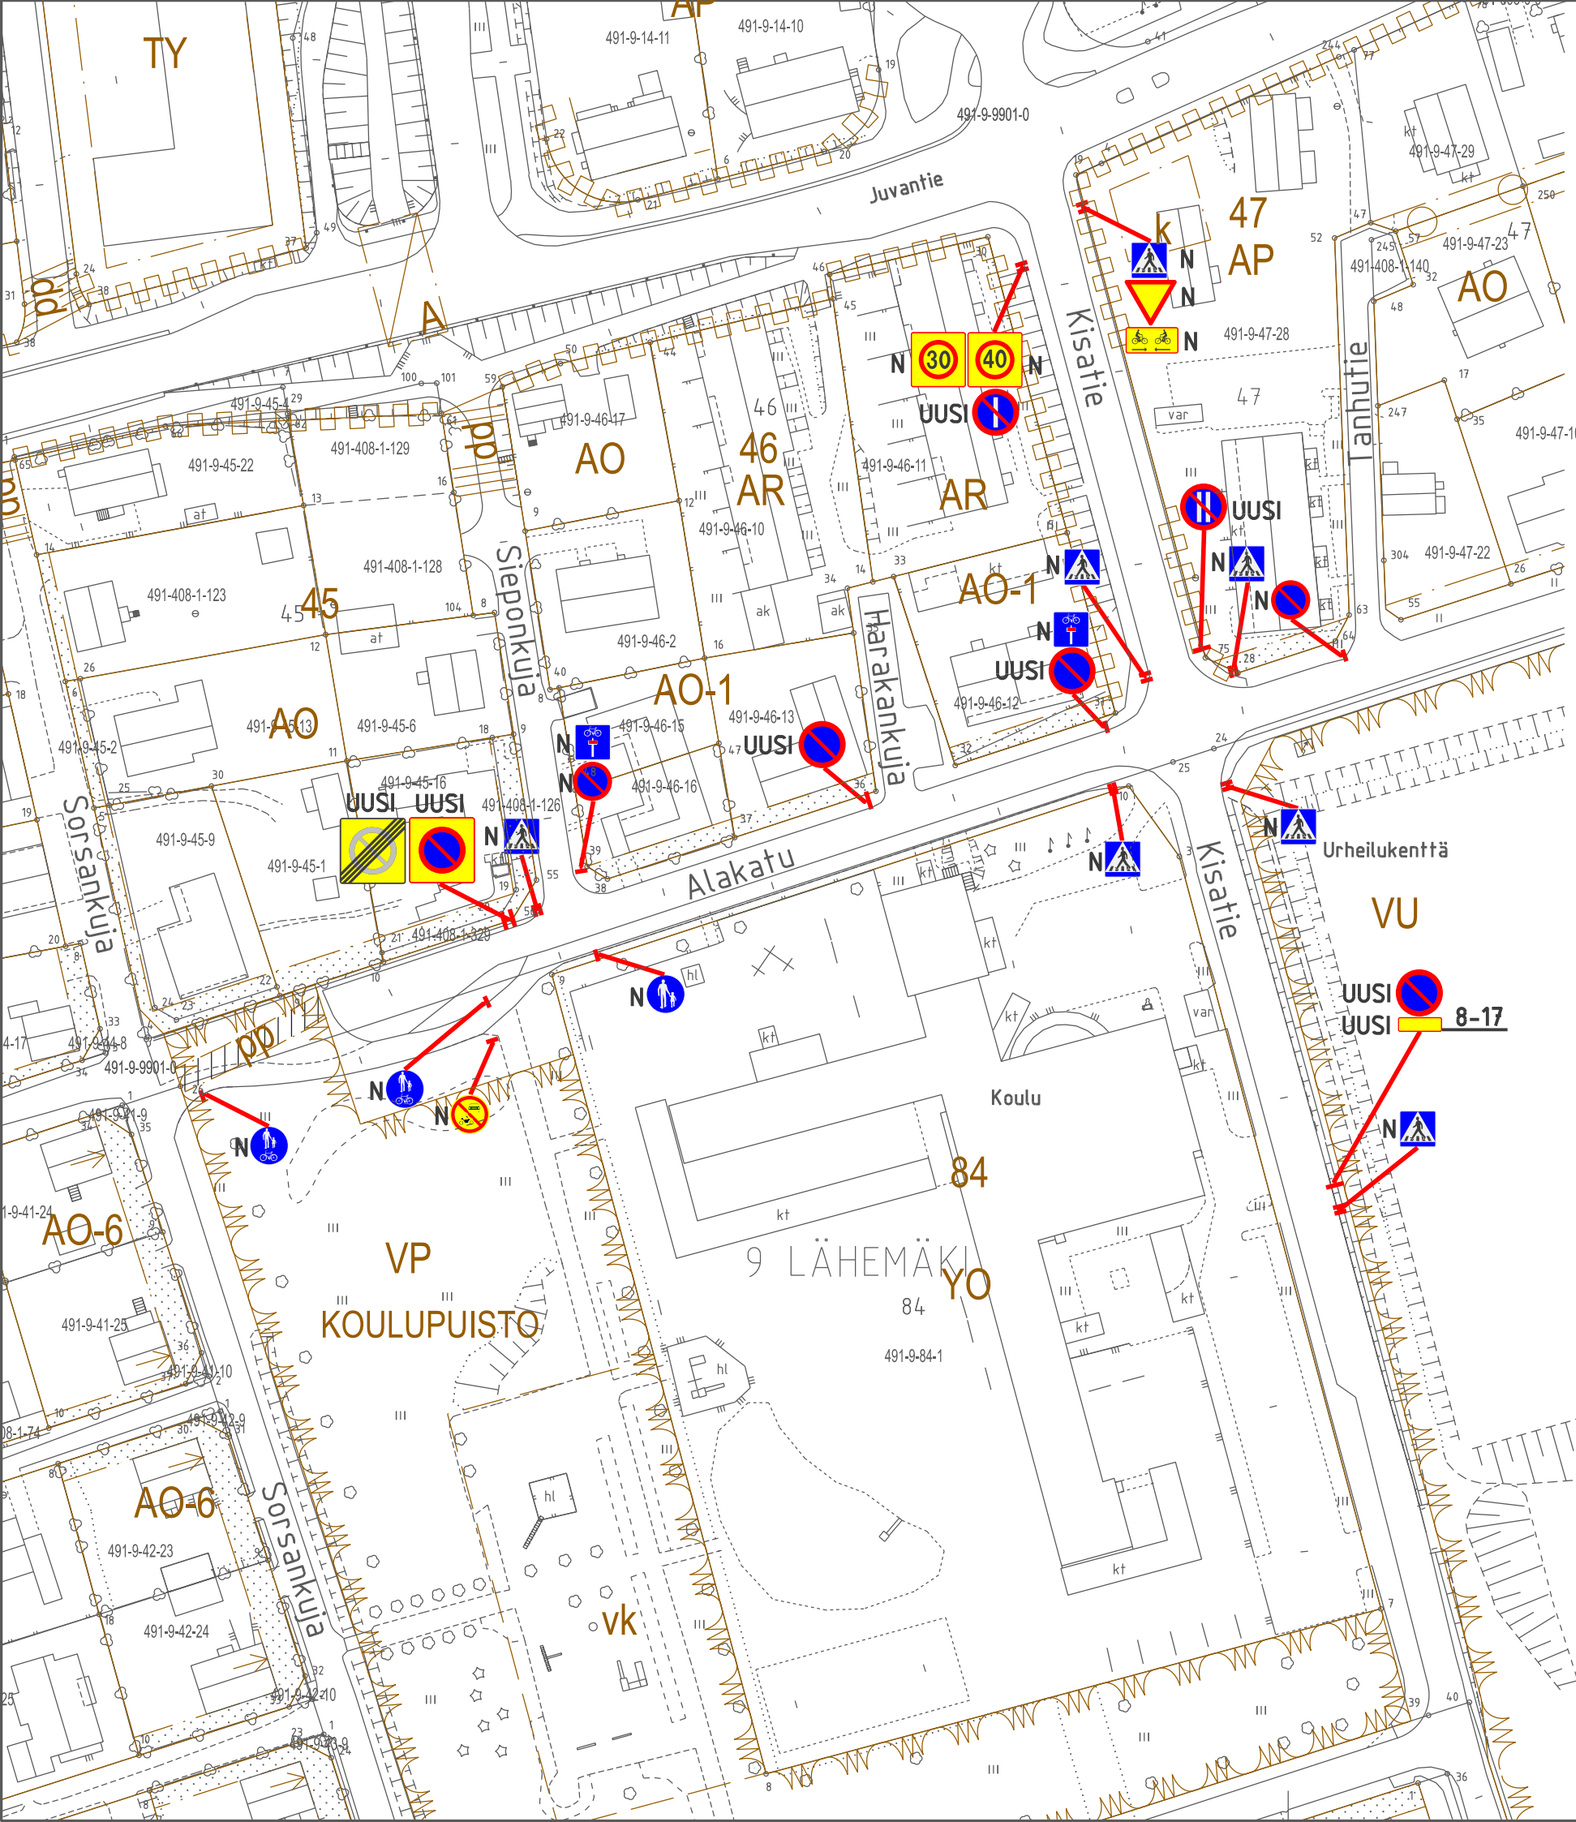


UUDET LIIKENNEMERKIT:

Liikennemerkin tunnus nro	kpl	nimi	merkin koko suuri/norm/pieni	lisätietoja
C38	3	Pysäköinti kielletty	normaali	
C39	1	Pysäköintikieltoalue	pieni	
C40	1	Pysäköintikieltoalue päättyy	pieni	
C44.1	1	Vuoropysäköinti	normaali	
C44.2	1	Vuoropysäköinti	normaali	
H17.1	1	Voimassaoloaika arkisin	normaali	

N = nykyinen merkki

Merkki	Muutos	Pv	Suunn.	Tark.
Piir.nimi: ALAKADUN JA KISATIEN LIIKENTEENOHJAUSSUUNNITELMA KORTTELIN 9-84 KOHDALLA			Piir.nro: 16316	
Piir.laji: YHDYSKUNTATEKNIIKKA			Säilytys: MAPPI 4	
Piir.sisältö: ASEMAPIIRROS			Suhde: 1:1000	
MIKKELIN KAUPUNKI ASUMISEN JA TOIMINTA-YMPÄRISTÖN PALVELUALUE KAUPUNKIYMPÄRISTÖ Maaherrankatu 9-11 50100 Mikkeli puh 015-1941			Laat.pv: 17.9.2026	
			Hyv.pv	
Tark.	Suunn. Juha Lehikoinen		Luov.pv	
Hyväks.	Piirt. Ulla Mouhu		Vesilaitos hyv.	