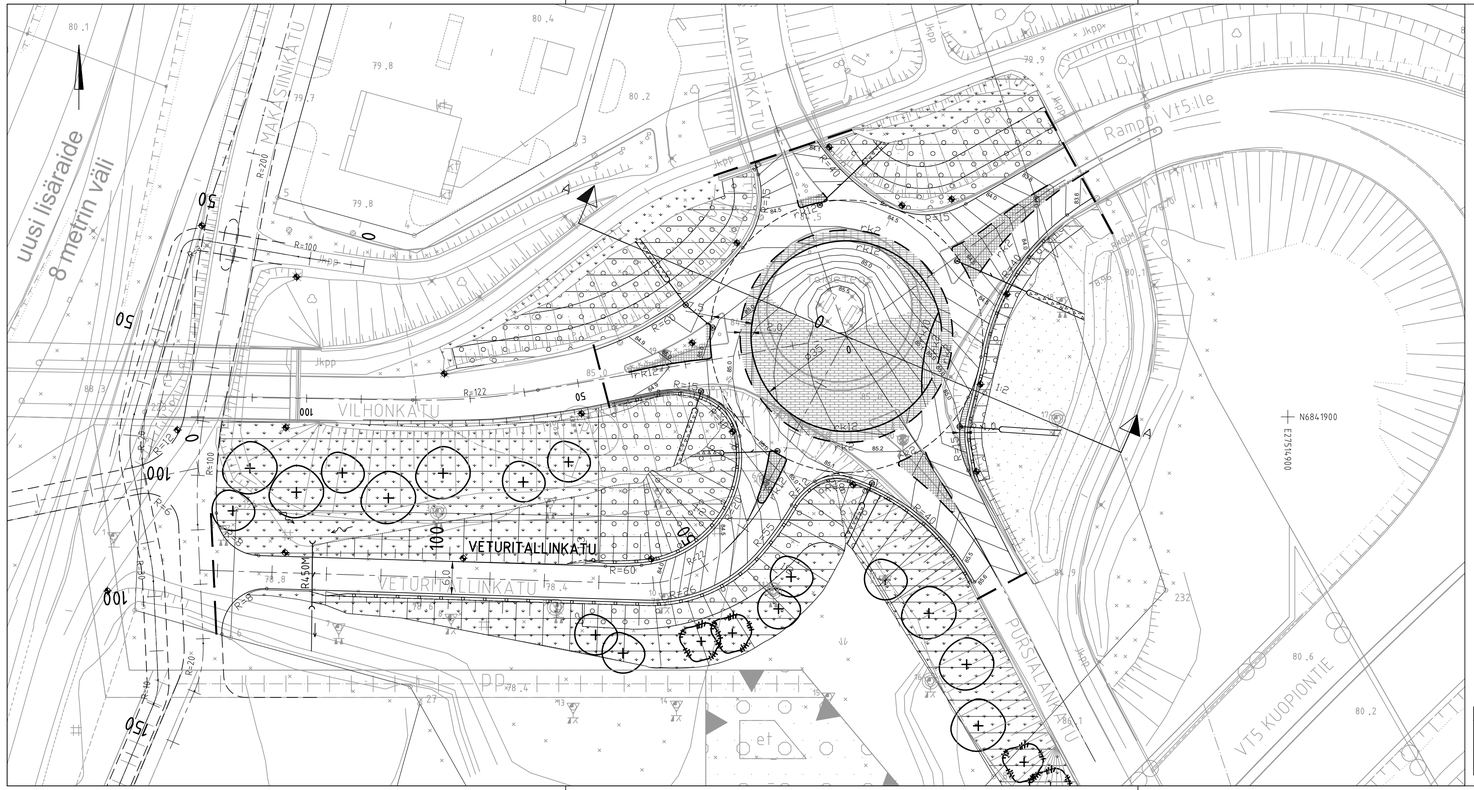



ASEMANKIERTOLIITTYMÄ JA 5. HAARA
Kiertosaarekkeen halkaisija d = 35,0 m
Kiertotila 7,5 m (5,5 + 2,0 m)
Kiertotilan kavennus 2,0 m
Uudet poistumissuunnat R40, 5. haara R20
Uudet poistumisleveydet 5,5 m, 5. haara 5,0 m
Uudet tuloleveydet 6,5 m, 5. haara 6,0 m
Saarekkeet min. leveys 1,5 m
Tulosuuntien porrastus/taivutus 0 m
Kaiteiden etäisyys ajoradan reunasta 0,5 m
Saarekkeissa liimattavat reunakivet
Kiertotilassa graniittiset reunakivet
Erikoiskuljetusreitillä (Pursialankatu-R2, SEKV) levennys 1,0 m
ja yliajettavat saarekkeet

MERKINTÖJEN SELITTEET:

- Ajorata asfaltti
- Nupukiveys harmaa gran. (yliajettava)
- Betonikiveys harmaa
- Eroosiosuojaus, molskotti
- Niitty
- Matala lehtipensas
- Valaisinpylväs, teräs
- Nykyinen valaisinpylväs
- Sadevesikaivo, ritiläkansi
  Liitosputki 160 PP SN8
- Rumpu
- rk12 Reunakivi, h=12 cm
- rk2 Madallettu reunakivi, h=2 cm
- Tiekaide Ty 3/51
- Istutettavia lehtipuita
- Istutettava havupuu
- Suunnitelmaluonnos (reunat+mittalinja)
- Suunnitelmaraja

Koordinaattiluettelo ETRS-GK27, korkeusjärjestelmä N2000
Linjan Veturitallinkatu pääpisteet

Nro	Paalu	Y	X	Pituus	Säde
1	0	6841914.793	27514819.002	38.344	
2	38.344	6841880.999	27514800.885	24.402	22
3	62.746	6841869.404	27514780.825	80.5	
4	143.246	6841871.86	27514700.362		

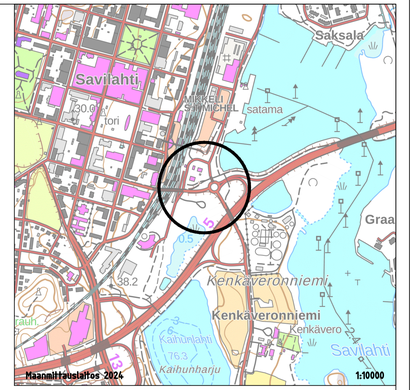

Merkki	Muutos	Pv	Suunn.	Tark.
Pilr.nimi: ASEMAN KIERTOLIITTYMÄ JA VETURITALLINKATU			Pilr.nro: 111349-1	
Pilr.laji: KATUSUUNNITELMA			Säilytys	
Pilr.sisältö: ASEMAPIIRUSTUS			Suhde 1:500	
MIKKELIN KAUPUNKI ASUMISEN JA TOIMINTA-YMPÄRISTÖN PALVELUALUE KAUPUNKIYMPÄRISTÖ Maaherrankatu 9–11 50100 Mikkeli puh 015-1941			Laat.pv 31.7.2026	
Tark.	Suunn. KivK		Hyv.pv	
Hyväks.	Piirt.		Luov.pv	
			Vesilaitos hyv.	

RAMBOLL
Ramboll
Jääkärinkatu 33
50130 Mikkeli
puh. 040 861 9314

Suunn.ala	Työnro	Tiedosto
TKA	1510087662	
Piirustusnro	Piirustuksia	Muutos
suunn. KivK	piirt.	pvm

hyv.