



SAATTOTIE

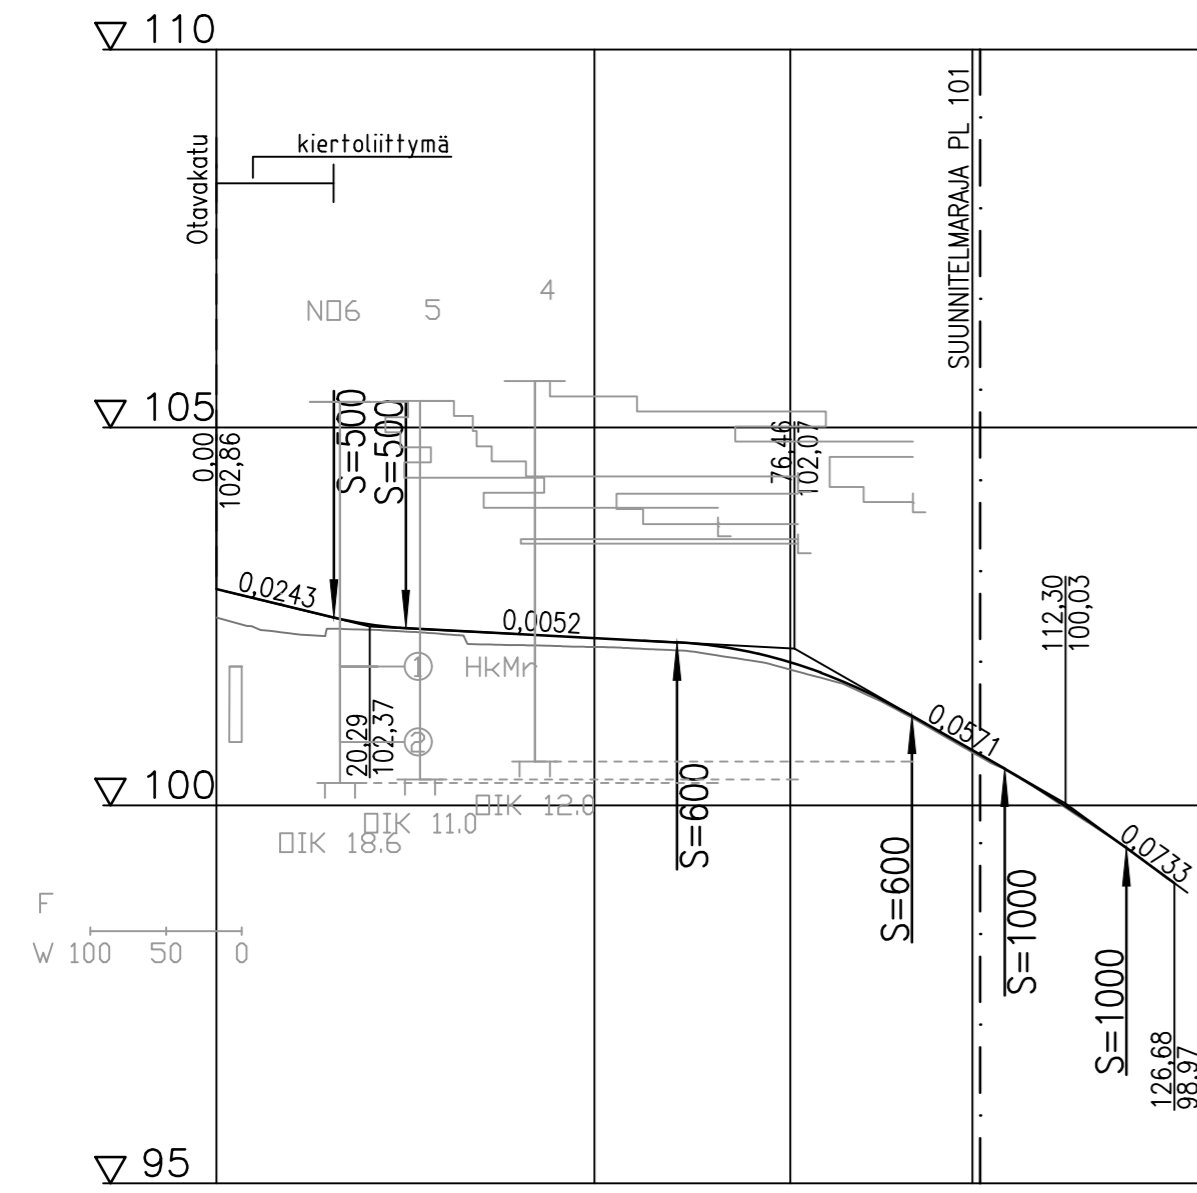

Päällysrakenne Putkien perustamistapa	3E-100/3E-tas / 6E-84/6E-tas				3E-tas / 6E-tas			
	Matka	15,544	9,50	35,866	60,911	31,076	91,987	12,251
Kaltevuus / pyöristyssäde	-0,024	S=500	-0,005	S=600	-0,057	S=1000	-0,073	
Tasausviivan korkeus	102,86	102,62	102,40	102,32	102,26	102,21	102,16	102,04
Maanpinnan korkeus	102,48	102,27	102,32	102,27	102,12	102,10	102,05	101,93
Kaarevuus	0,00	Sr	23,83	50	62,21	100	Sr	26,68
Ajoradan sivukaltevuus	0,00	1% / 4,00m	1% / 4,85m	1% / 20,01m	1% / 20,01m	1% / 21,01m	1% / 21,01m	1% / 21,01m

Saattotie
PL 50

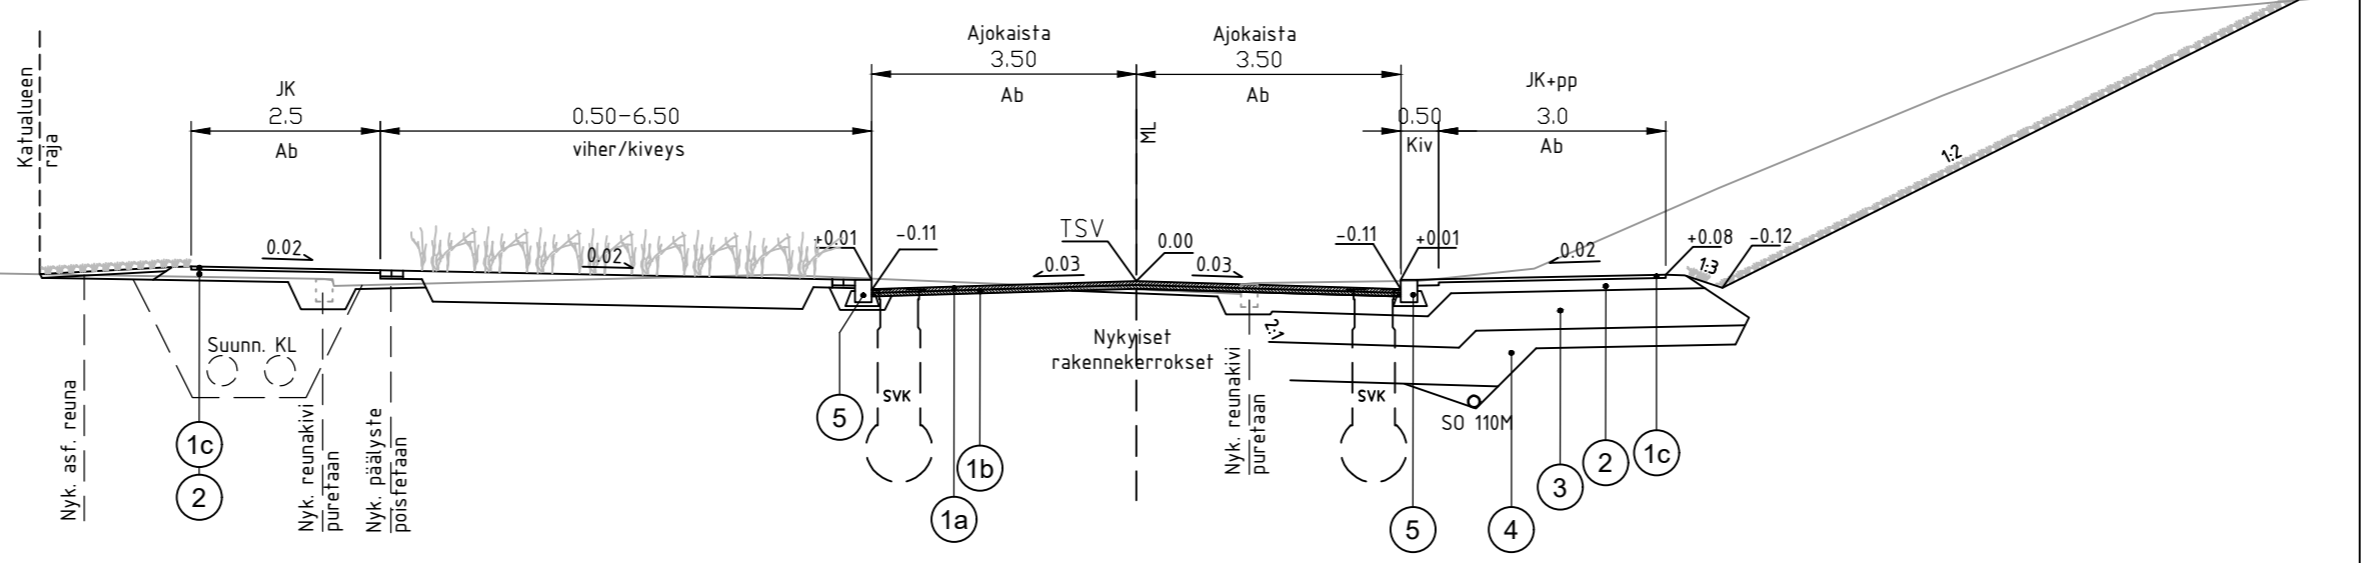

MATERIAALITAUUKKO KATU + JK JA JKPP -TIET

Päällysrakenteen osat	Kerrosvahvuudet			
	3E	3E-tas	6E	6E-tas
1a Kulutusk. Ab 22/120	5	5	-	-
1b Päällyste Ab 22/120	5	5	-	-
1c Kulutusk. Ab 11/100	-	-	4	4
2 Kantava kerros KaM 0/56	20	0-20	20	0-20
3 Tukikerros KaM 0/90	45	-	20	-
4 Suodatinkerros Hk	25	-	40	-
Yhteensä cm	100	-	84	-

- 5 Graniittireunatuki norm. h=12 cm, yliajo/suojatie h=2 cm
- 6 Kasvualusta, kukkanurmi R3 h=5 cm, paahdeniitty h=10 cm, pensaat h=40 cm

Merkki	Muutos	Pv	Suunn.	Tark.
Piir.nimi	SAATTOTIE VÄLILLÄ OTAVAKATU - PL 101			Piir.nro 111334-2
Piir.laji	RAKENUSSUUNNITELMA			Säilytys
Piir.sisältö	PITUUSLEIKKAUS TYYPPIPOIKKILEIKKAUS			Suhde 1:1000/1:100 1:100
Tark.	MIKKELIN KAUPUNKI ASUMISEN JA TOIMINTA- YMPÄRISTÖN PALVELUALUE KAUPUNKIYMPÄRISTÖ Maaherrankatu 9-11 50100 Mikkeli puh 015-1941			Laat.pv 29.9.2023 Hyv.pv
Hyväks.	Suunn.			Luov.pv
	Piirt.			Vesilaitos hyv.



Ramboll
Jääkärikatu 33
50130 Mikkeli
puh. 040 861 9314

Suunn ala
TKA

Työnro
1510075704

Piirustusno
Piirustuksia

Muutos

hyv.
MVal

suunn.
KivK

piirt.
ViHi

Tiedosto

pvm