



JULKISIVU LOUNAASEEN

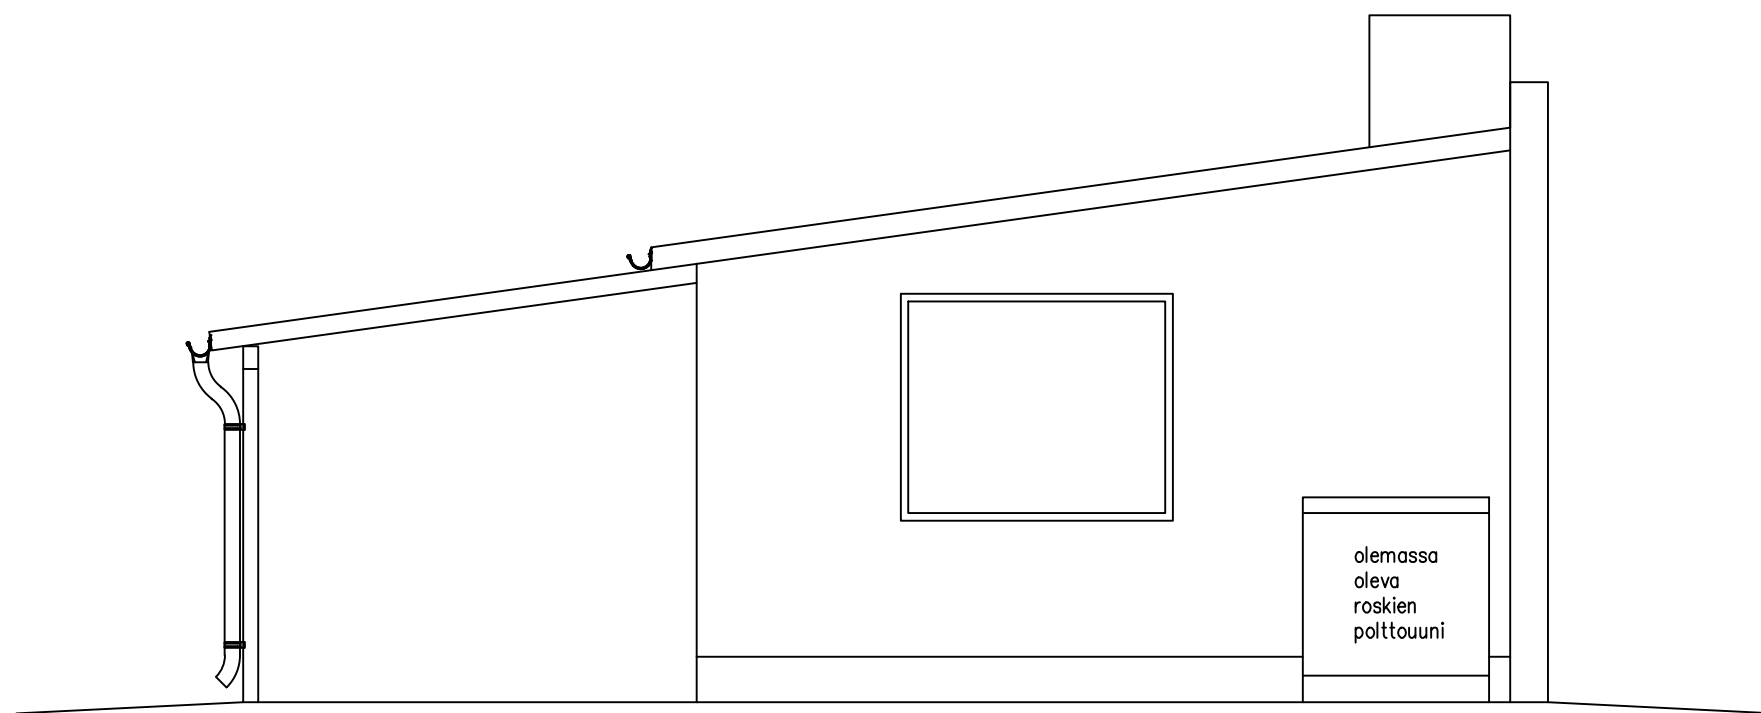

JULKISIVU KAAKKOON

JULKISIVUMATERIAALIT

1. PELTIKATE, GRAFIITIN HARMAA
2. OTSALAUDAT, RÄYSTÄÄNALUSLAUDAT, VALKOINEN
3. ULKOSEINÄ, RAPPAUS, VALKOINEN
4. PILARIT, GRAFIITIN HARMAA
5. IKKUNAT JA OVI, GRAFIITIN HARMAA
6. SOKKELI, RAPPAUS, GRAFIITIN HARMAA
7. VESIKOURUT JA SYÖKSYTORVET, VALKOINEN
8. VALOKATE

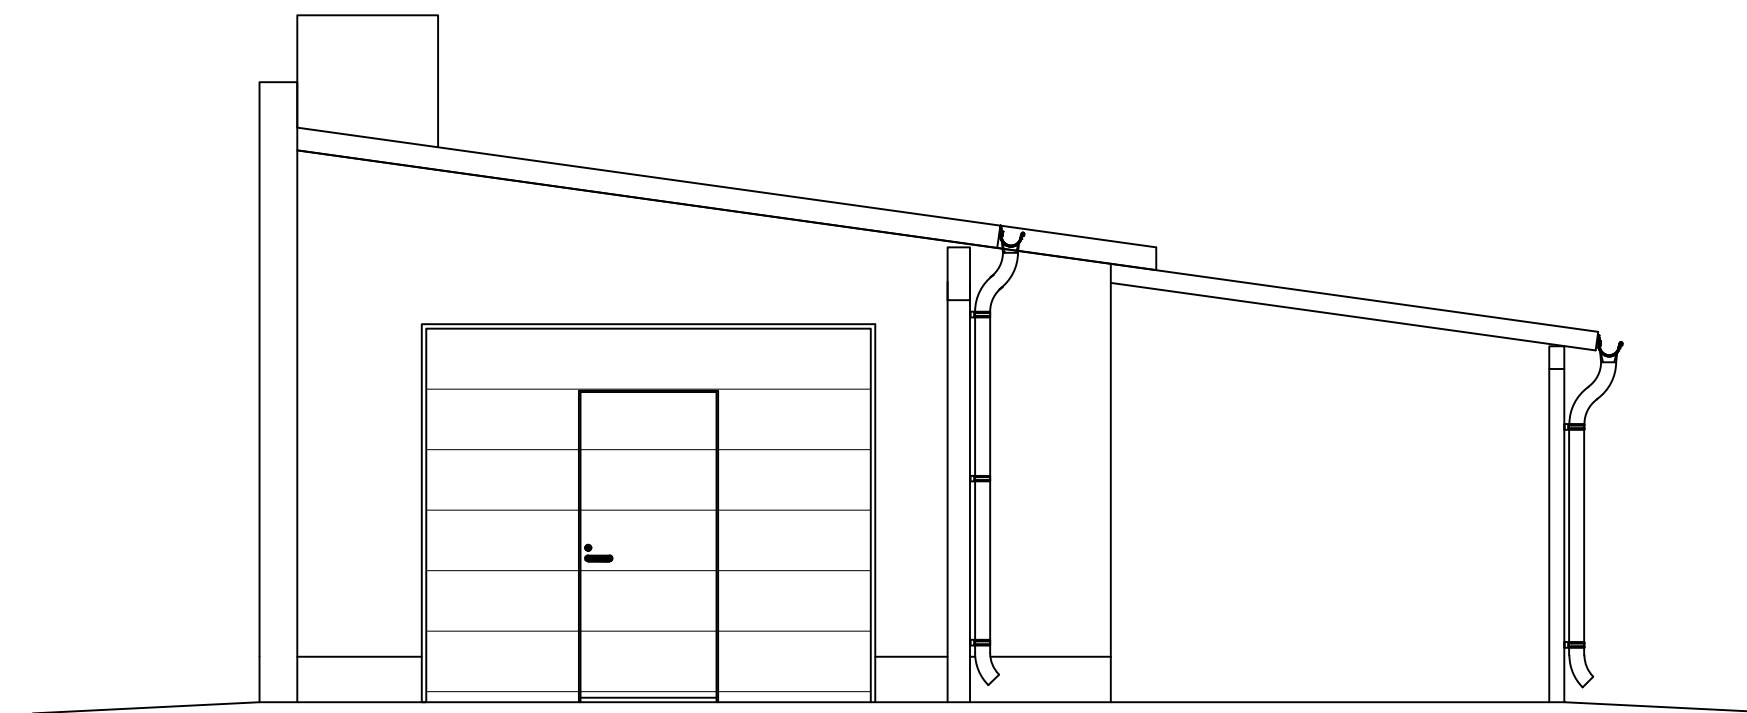

JULKISIVU LUOTEeseen

MUUTOS	PÄIVÄMÄÄRÄ	TEKIJÄ	TEHTY MUUTOS			
Kaupunginosa	Kortteli/Tila	Tontti / Rakennusnumero	Viranomaismerkintöjä varten			
12	2	11				Päivämäärä
Rakennustoimenpide	MUUTOS		Pääpiirustus		16.12.2025	
Rakennuskohde	Talousrakennus Kalliokatu 6 50100 Mikkeli		Piirustuksen sisältö JULKISIVUT		Mittakaava 1:50	
Sinsto Oy Raatihuoneenkatu 2 A 33 50100 MIKKELI etunimi.sukunimi@sinsto.fi www.sinsto.fi			Suunnittelija	Suunnitteluala	Projektinumero	Piirustusnumero
			PP	ARK		2025
			Tarkastaja	Vastuullinen suunnittelija	Puhelinnumero	Allekirjoitus
			+			
Suunnittelutiedoston nimi						