


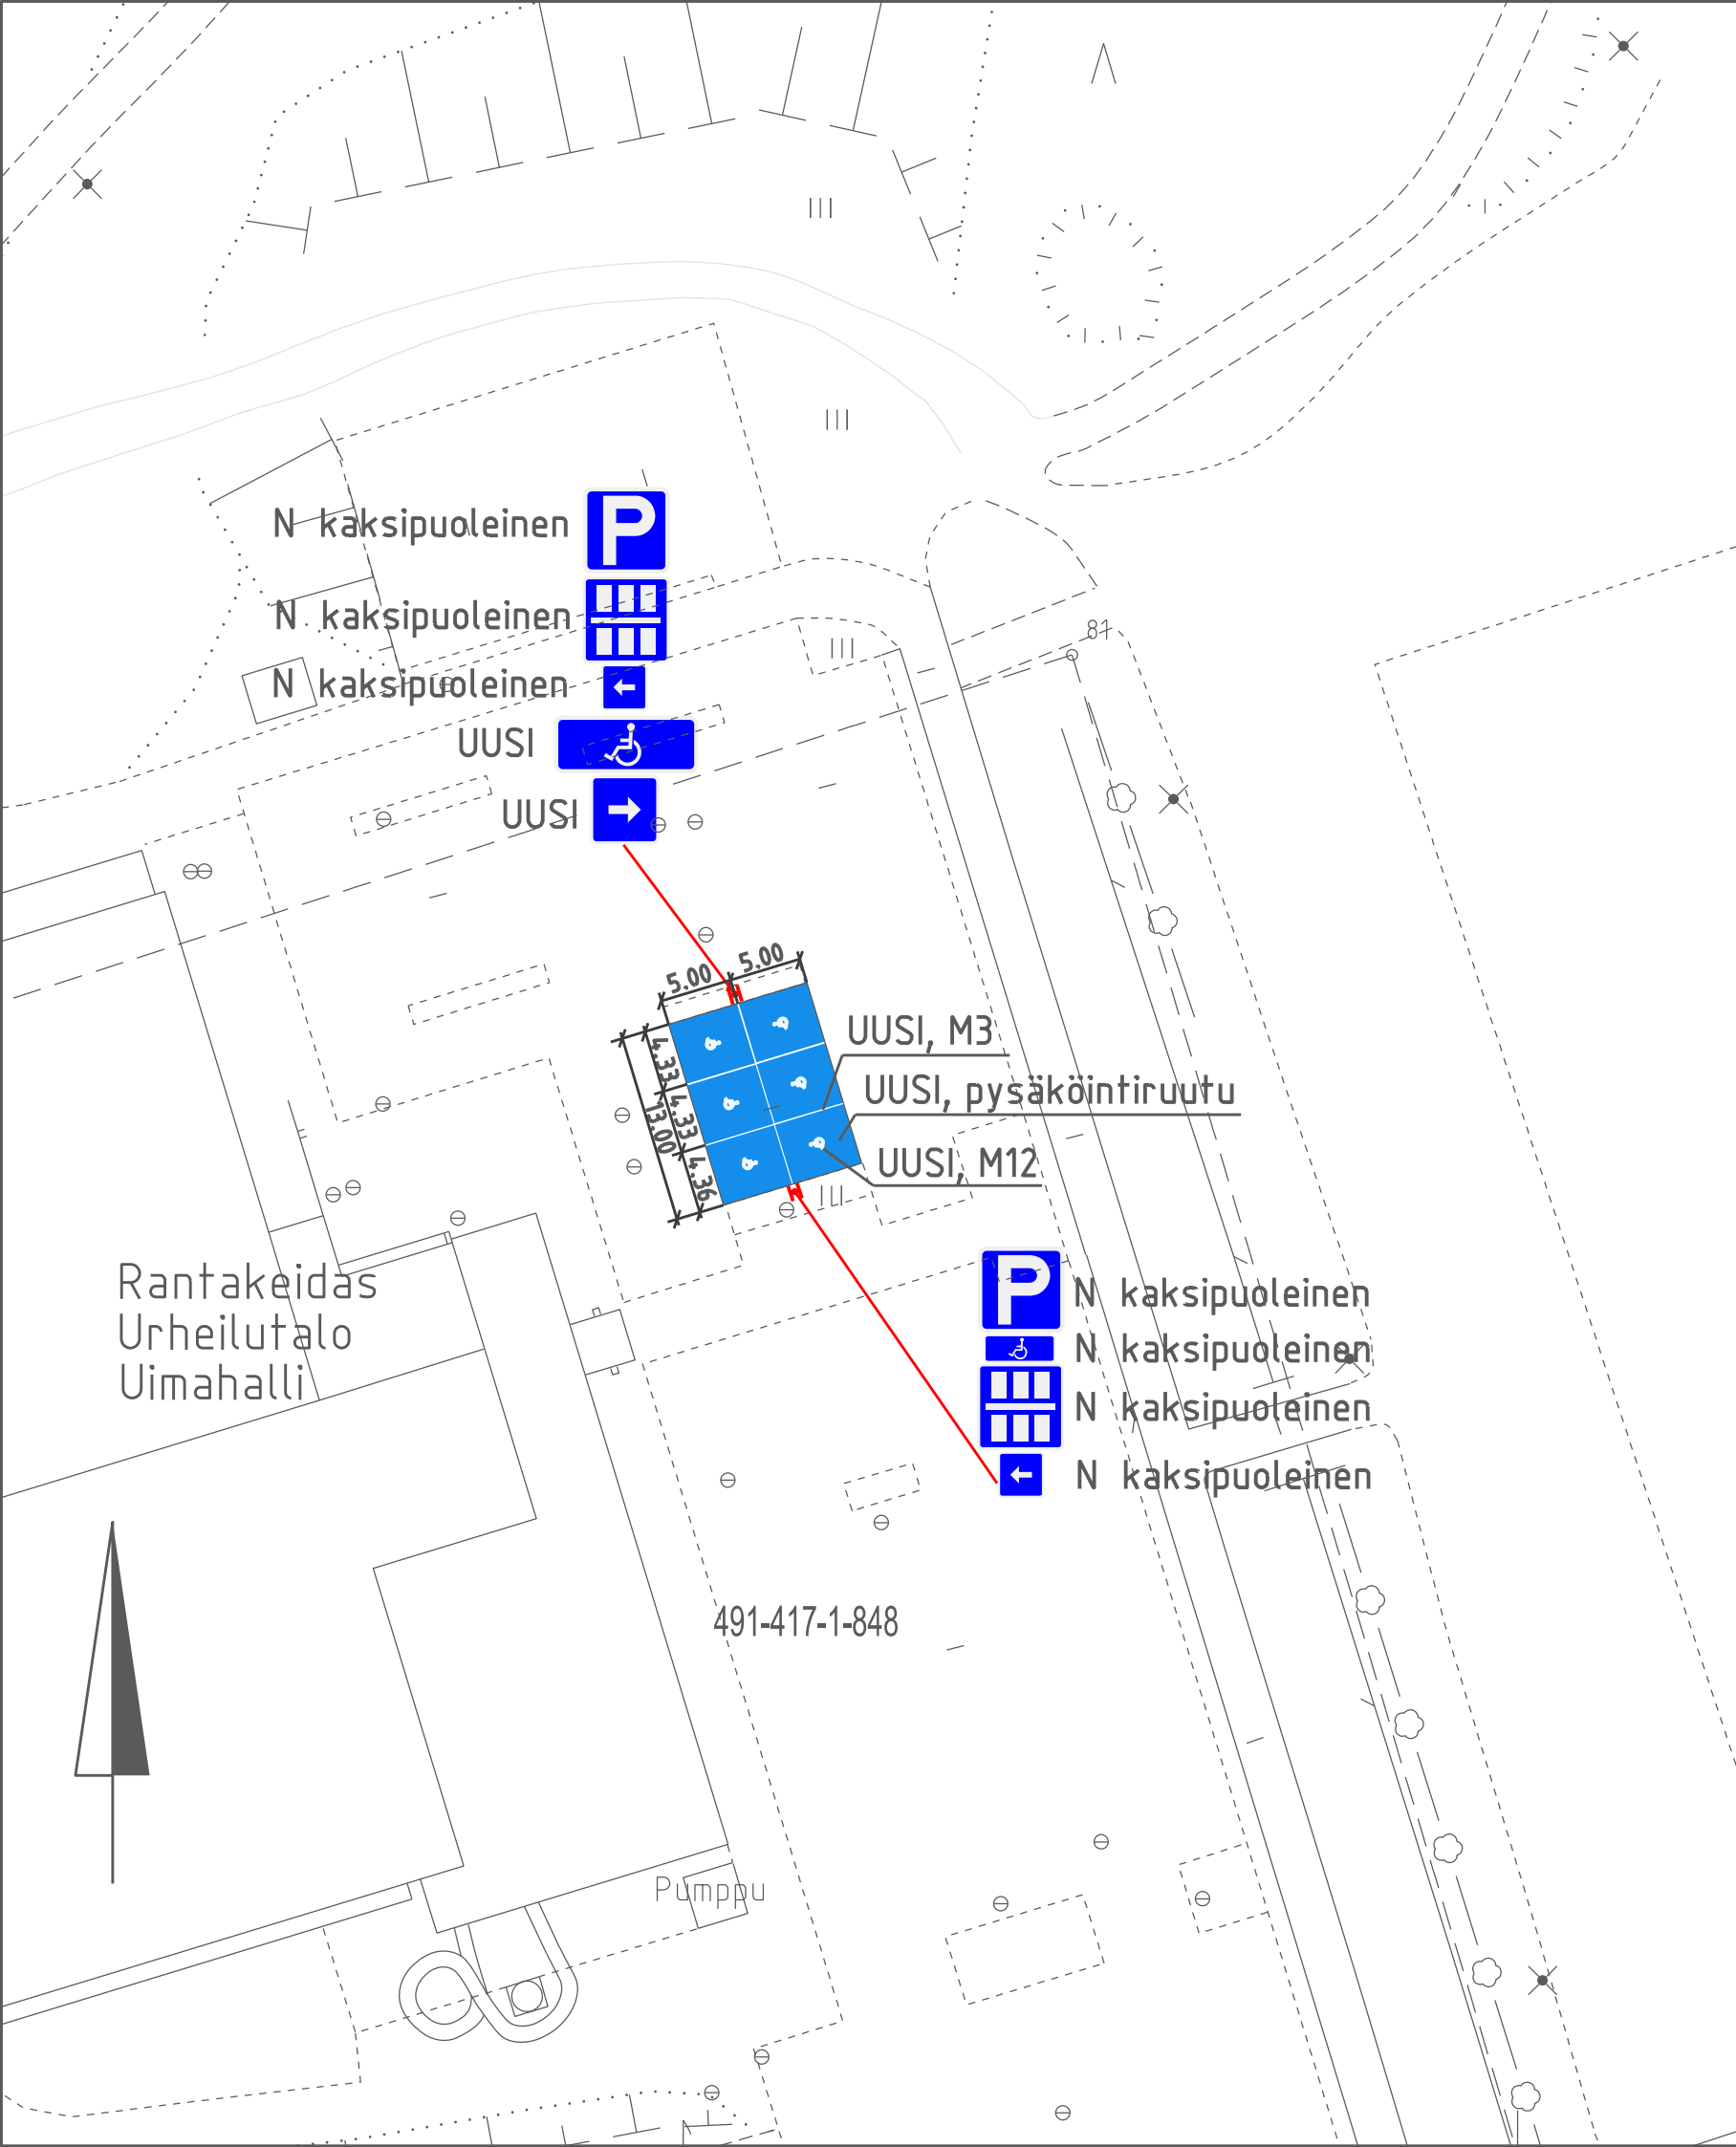

UUDET LIIKENNEMERKIT JA TIEMERKINNÄT:

Liikennemerkkin			merkin koko suuri/norm/pieni	lisätietoja
tunnus	nro	kpl nimi		
H12.7	1	Invalidin ajoneuvo	normaali	sininen kaksipuoleinen
H10	1	Vaikutusalue nuolen nuolen suuntaan	normaali	sininen kaksipuoleinen

N = nykyinen merkki
NS = nykyisen siirto
NP = nykyisen poisto

M3 Pysäköintialue, lev. 0,1 m, valkoinen
M12 Invalidin ajoneuvo, koko: lev. 0.85 m x kork. 1 m, valkoinen
Pysäköintiruutu, pinta maalattu sinisellä maalilla

Merkki	Muutos	Pv	Suunn.	Tark.
Piir.nimi	RANTAKEIDAS Kunnanmäki 3 LIIKENTEENOHJAUSUUNNITELMA LE-PYSÄKÖINTI		Piir.nro	16278
Piir.laji	YHDYSKUNTATEKNIikka		Säilytys	MAPPI 4
Piir.sisältö	ASEMAPIIRROS		Suhde	1:500
MIKKELIN KAUPUNKIASUMISEN JA TOIMINTA- YMPÄRISTÖN PALVELUALUE KAUPUNKIYMPÄRISTÖ Maaherrankatu 9-11 50100 Mikkeli puh 015-1941			Laat.pv	17.6.2025
			Hyv.pv	
Tark.	Suunn. Eija Yli-Halkola		Luov.pv	
Hyväks.	Piirt. Ulla Mouhu		Vesilaitos hyv.	