


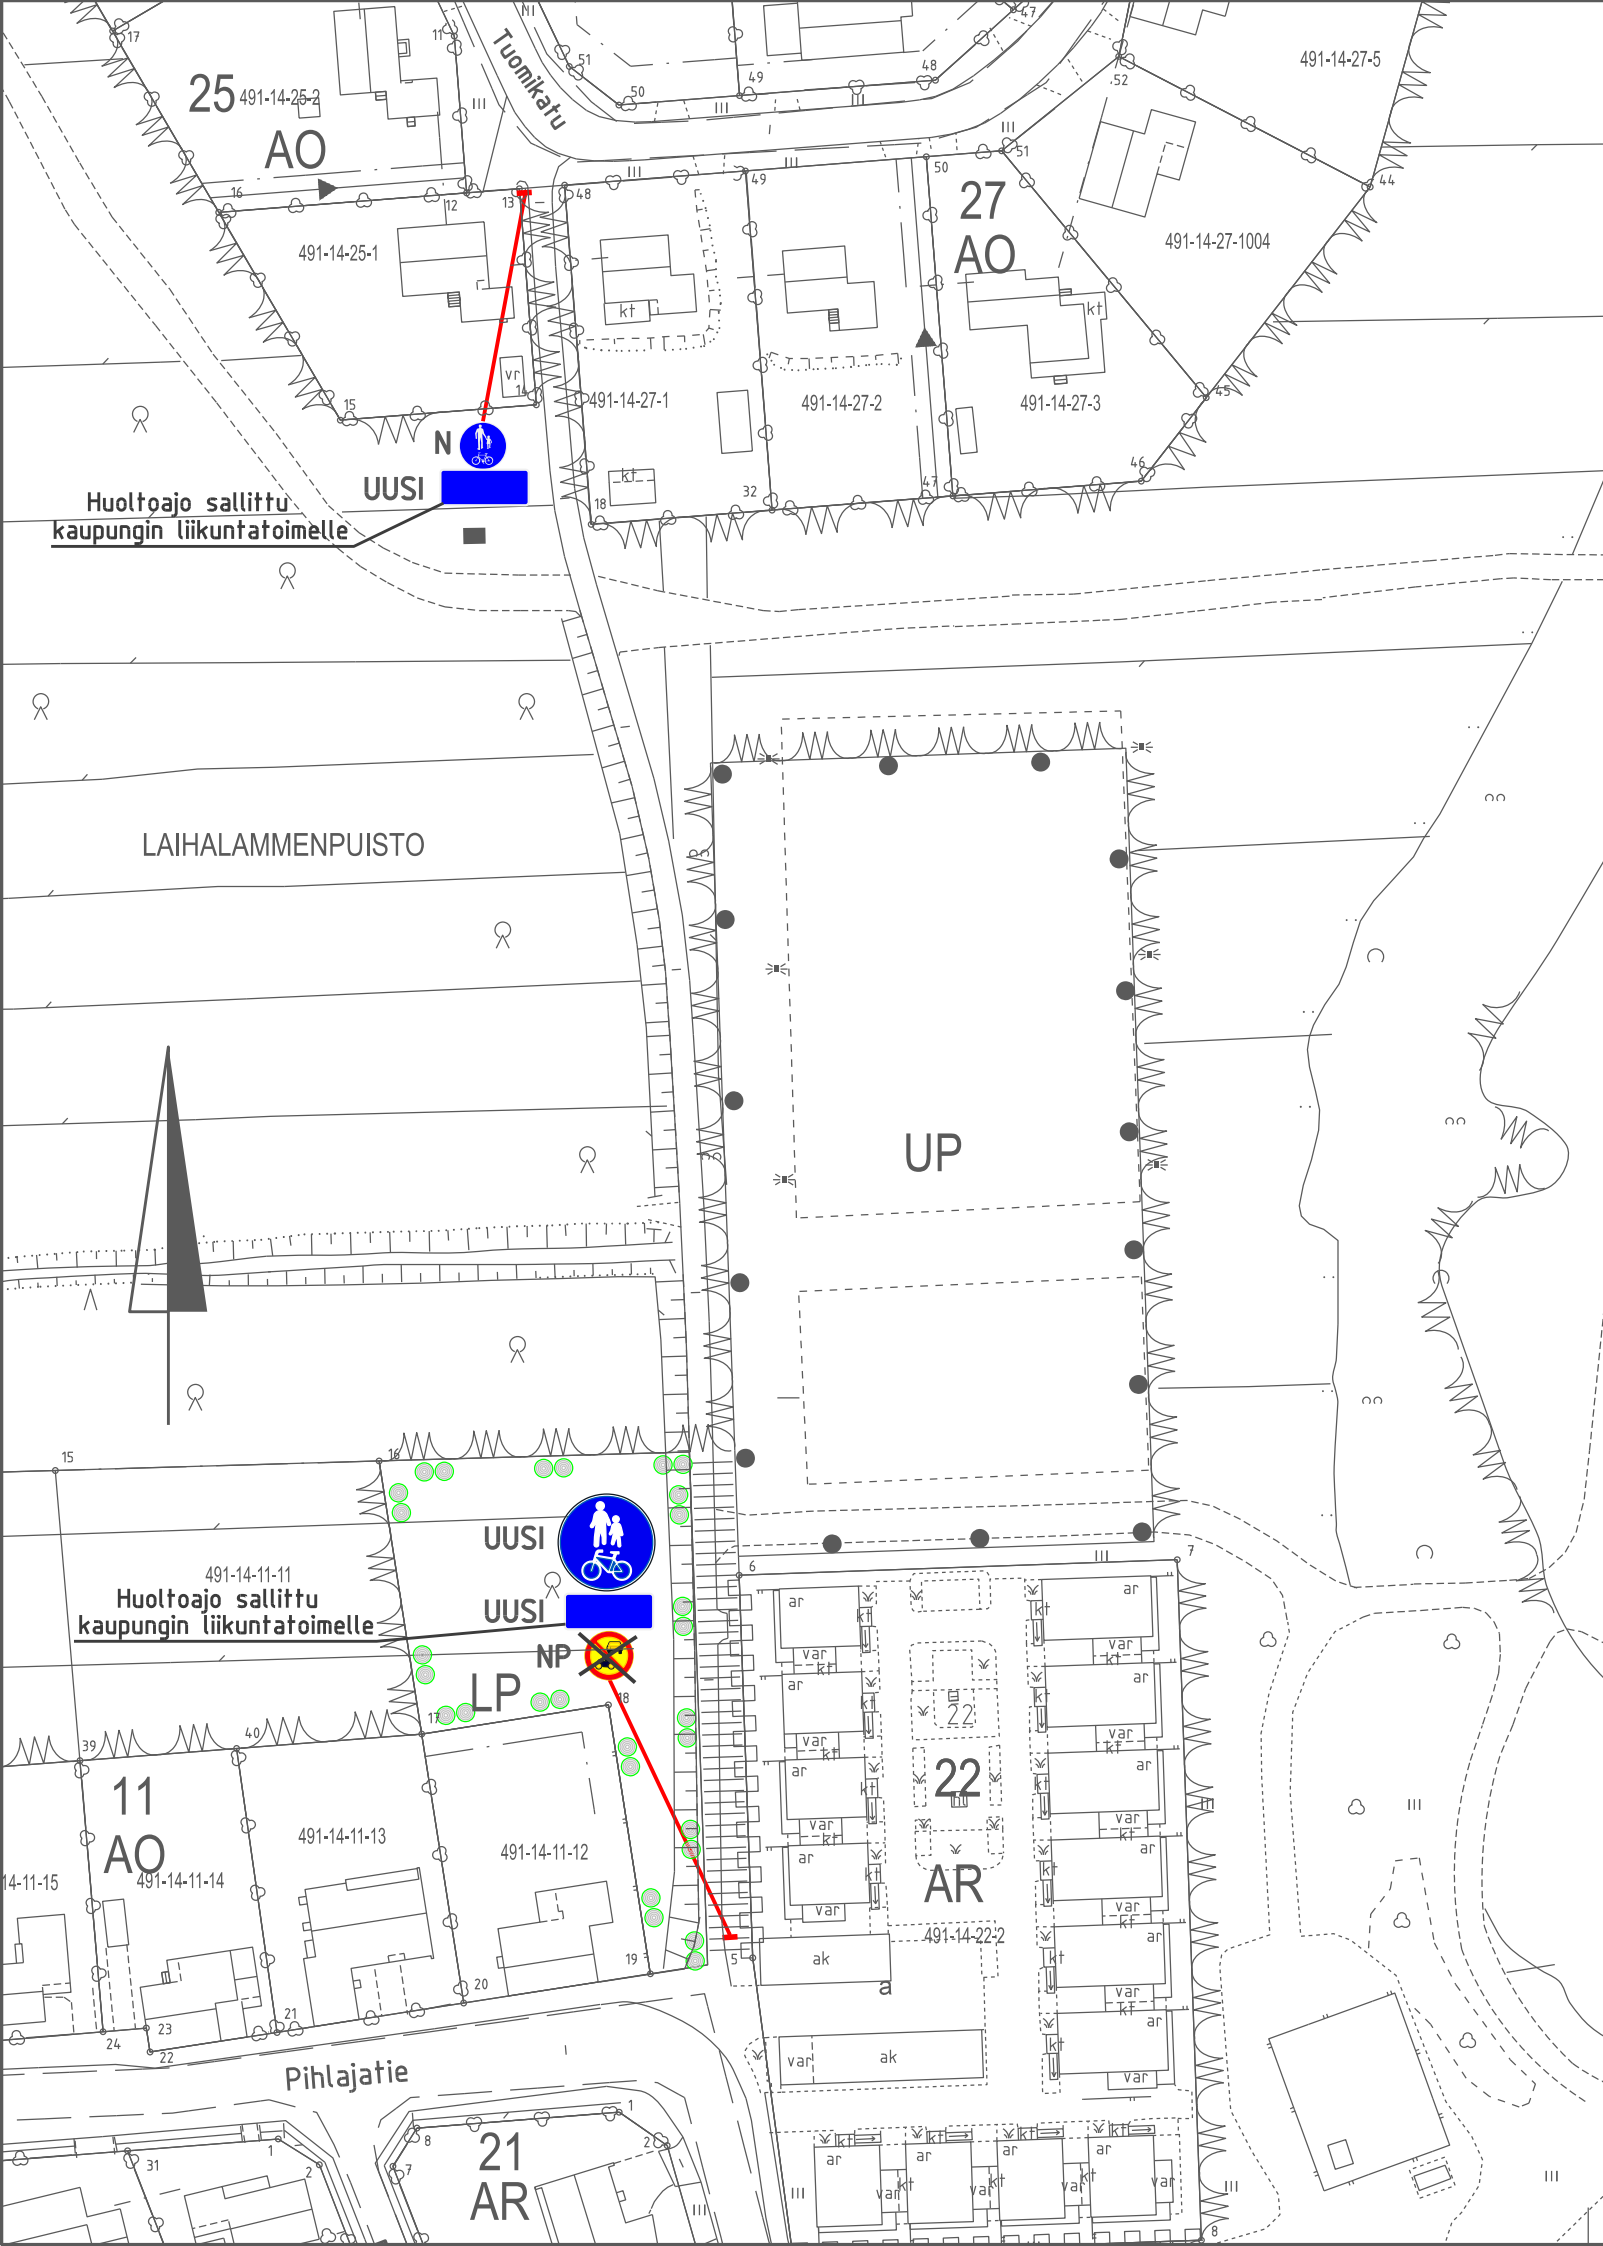

UUDET LIIKENNEMERKIT:

Liikennemerkin			merkin koko	lisätietoja
tunnus nro	kpl	nimi	suuri/norm/pieni	
D6	1	Yhdistetty pyörätie ja jalkakäytävä	normaali	
H24	2	Tekstillinen lisäkilpi	normaali	sininen

N = nykyinen merkki

NP = nykyisen merkin poisto

Merkki	Muutos	Pv	Suunn.	Tark.
Piir.nimi TUOMIKATU-PIHLAJATIE JKPP LIIKENTEENOHJAUSUUNNITELMA			Piir.nro 16288	
Piir.laji YHDYSKUNTATEKNIikka			Säilytys MAPPI 4	
Piir.sisältö ASEMAPIIRROS			Suhde 1:1000	
MIKKELIN KAUPUNKIASUMISEN JA TOIMINTA- YMPÄRISTÖN PALVELUALUE KAUPUNKIYMPÄRISTÖ Maaherrankatu 9-11 50100 Mikkeli puh 015-1941			Laat.pv 29.1.2026	
			Hyv.pv	
Tark.		Suunn. Roosa Ilanen	Luov.pv	
Hyväks.		Piirt. Ulla Mouhu	Vesilaitos hyv.	