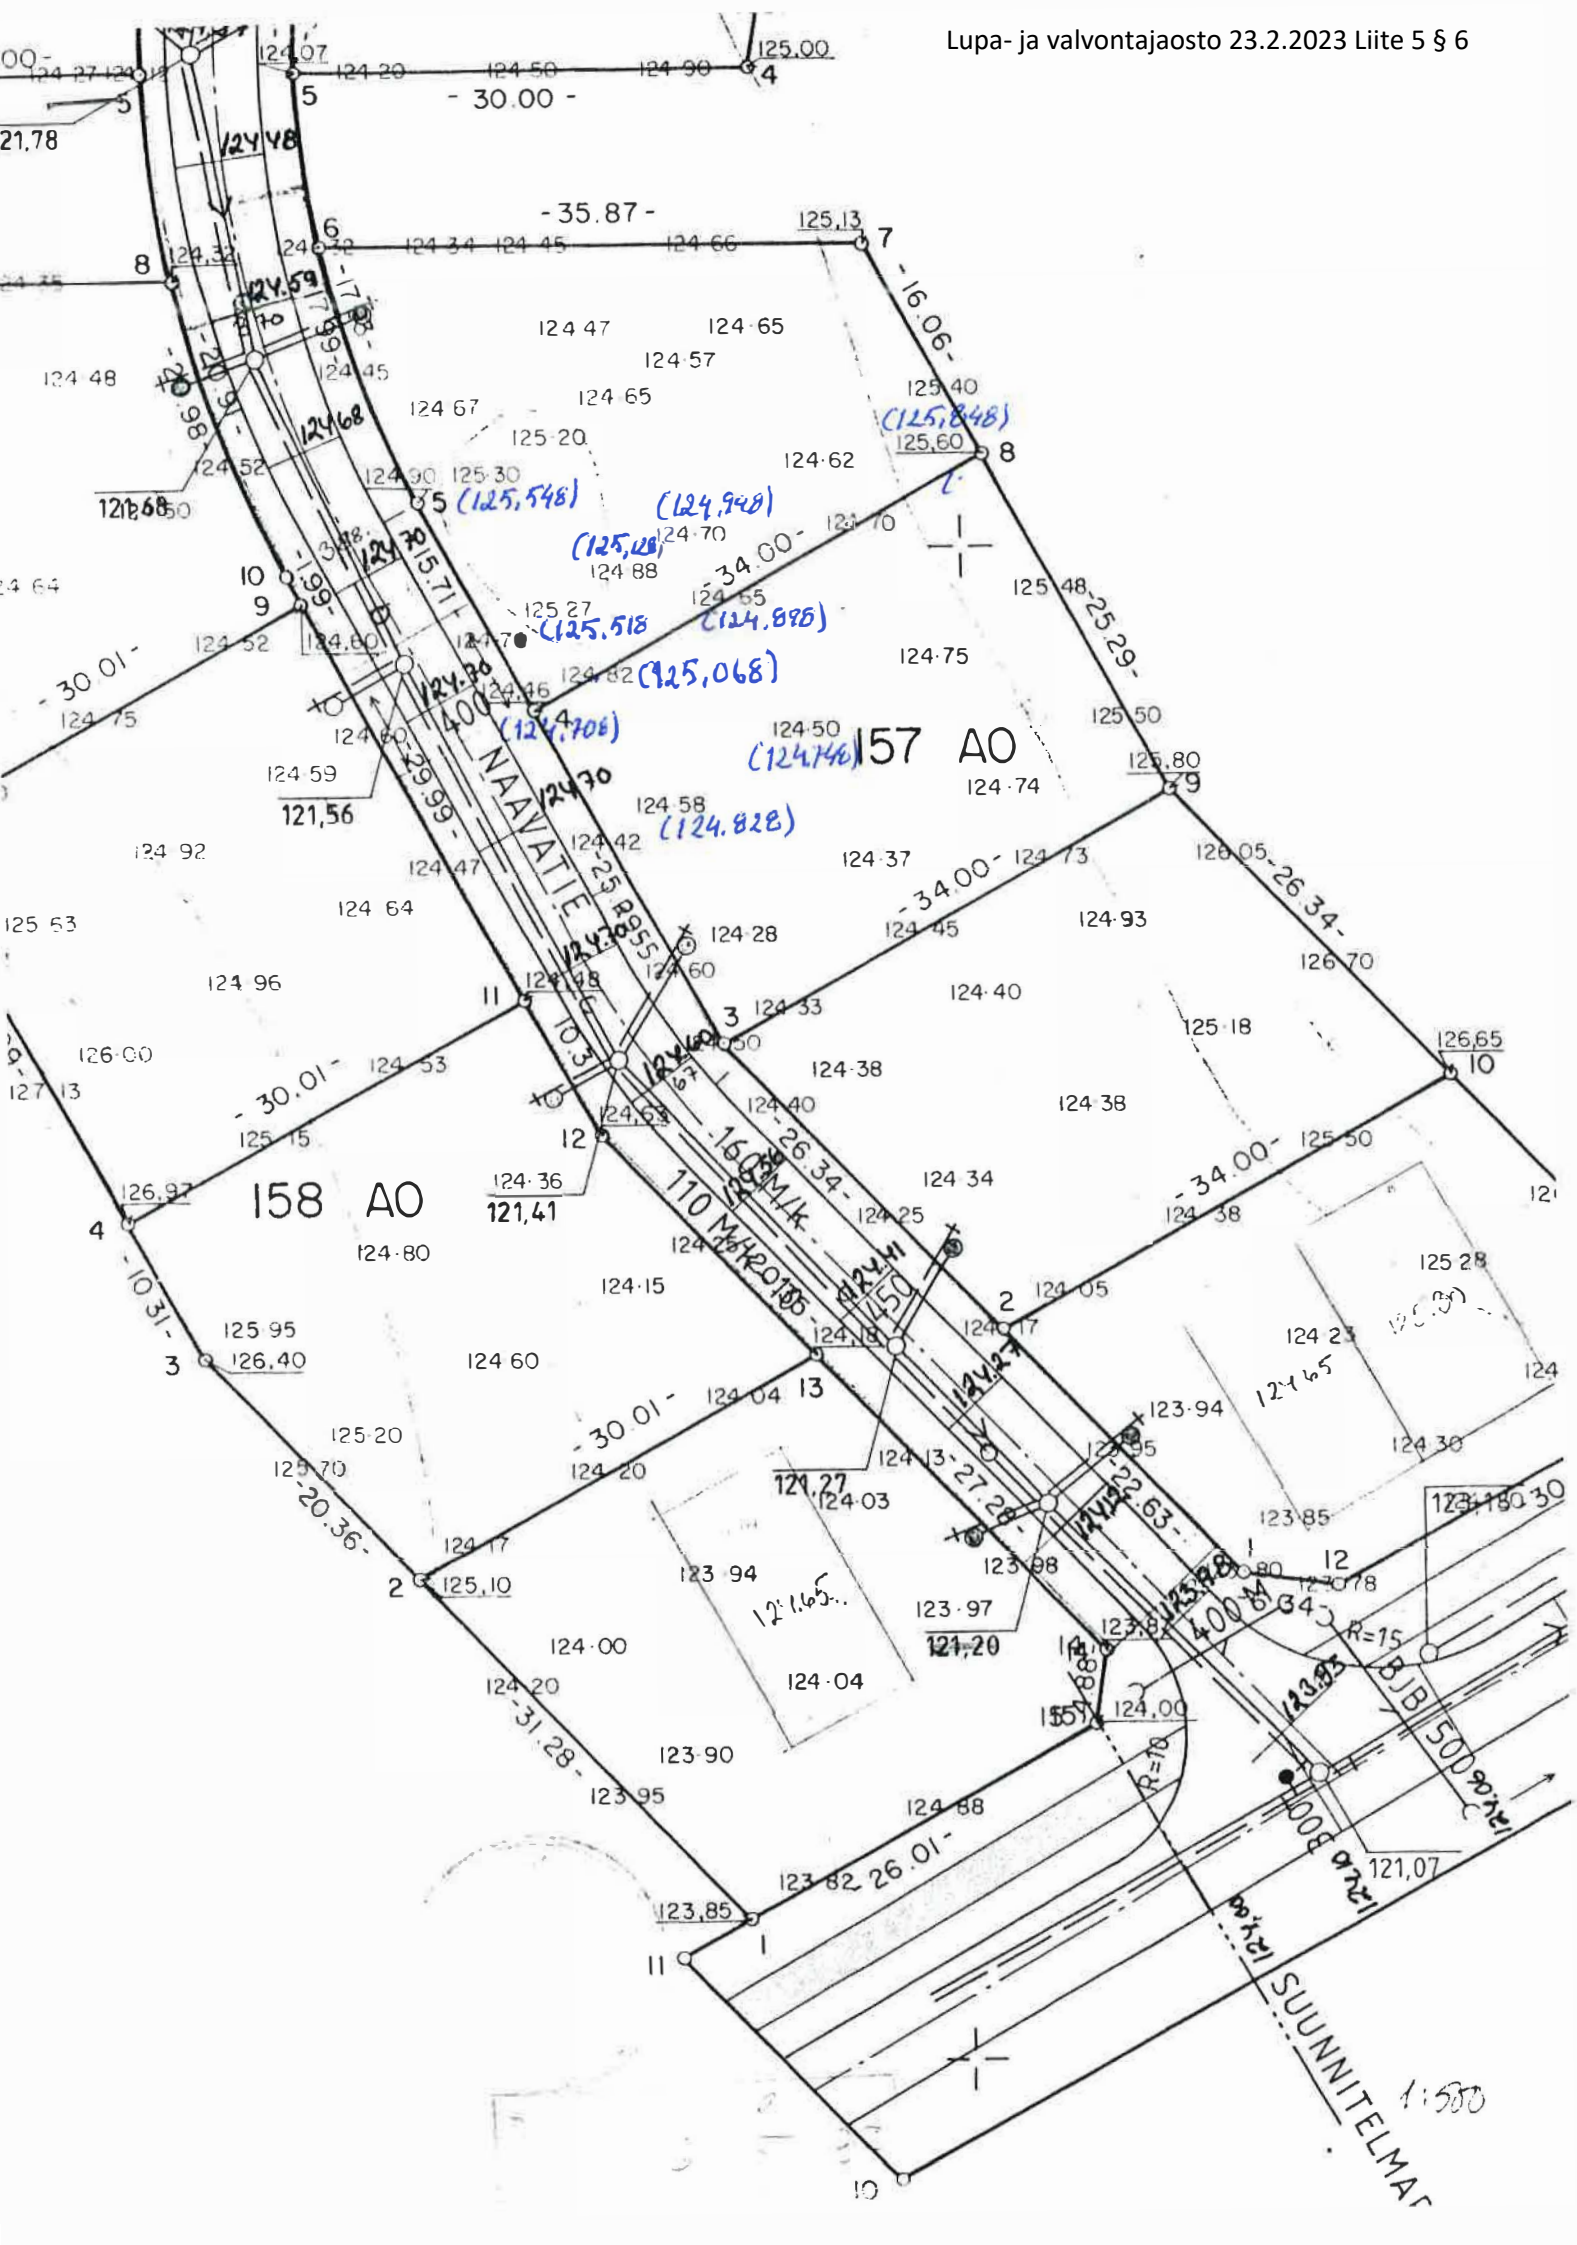
NAAVATIE
157 A0
158 A0
- 30.00 -
- 35.87 -
- 34.00 -
- 30.01 -
- 16.06 -
- 25.29 -
- 26.34 -
- 20.36 -
- 31.28 -
110 MH420/06
400 M
BJB 500
SUUNNITELMA
1:500