



Hyväksytty 12.12.2023


21-0563-A

§ 550

Rakennus huila : 103961561R

Mikkeli rakennusvalvonta

www.lupapiste.fi

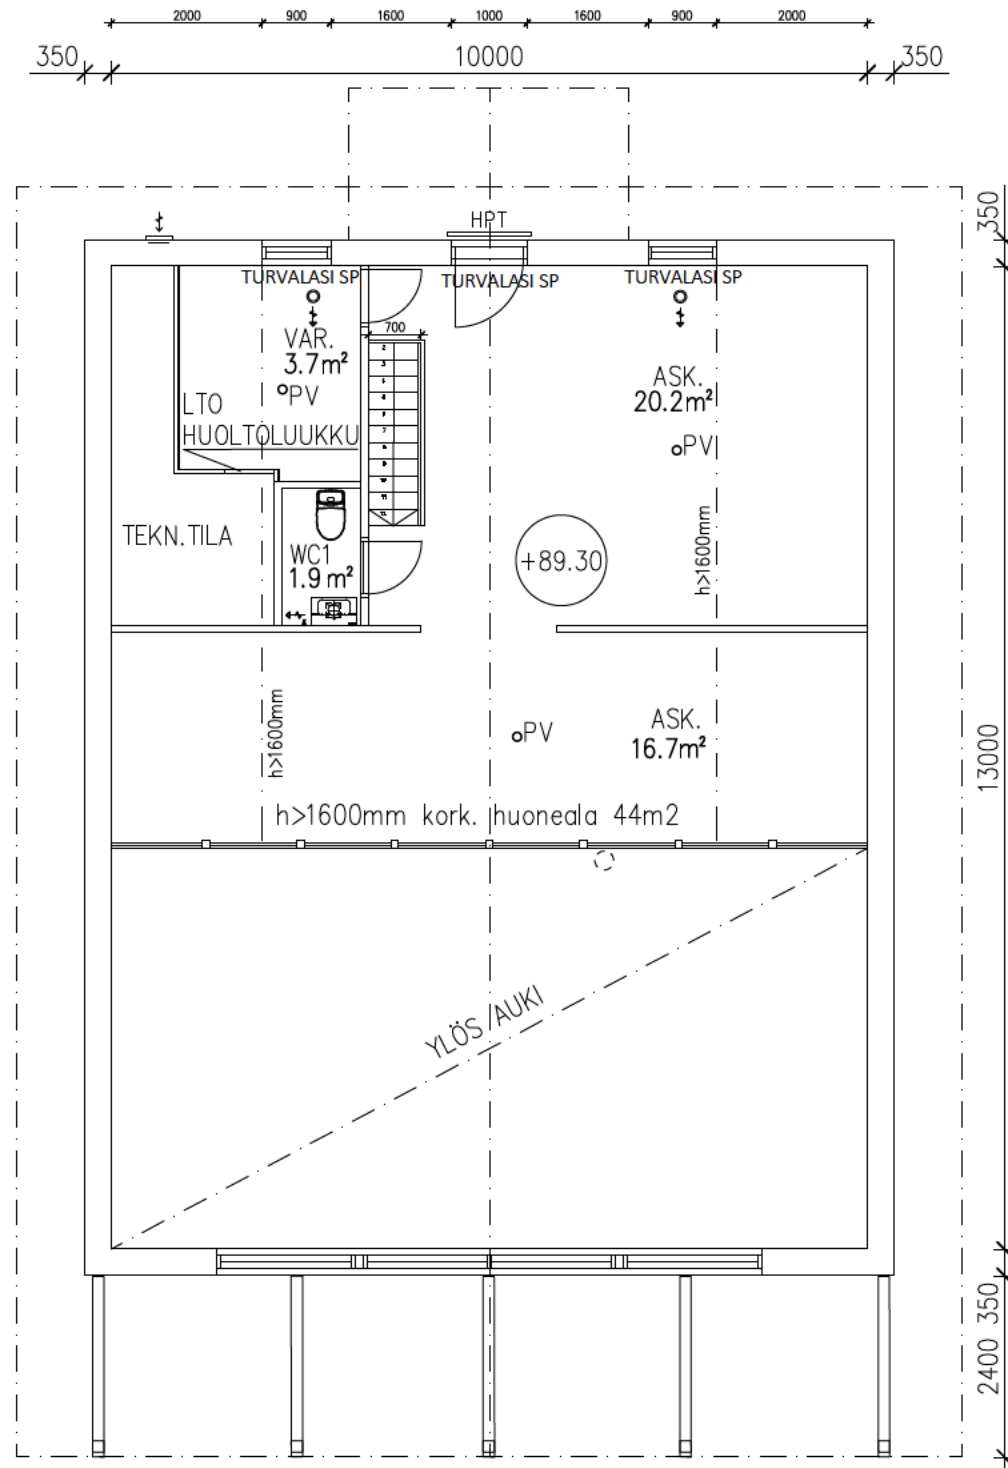

2.KERROS

17.11.2022	TILATIEDOT LISÄTTY	ANTTI H.
17.11.2022	PALVAROITTIMET JA TURVALASIT LISÄTTY	ANTTI H.
PVM	MUUTOS	MUUTOKSEN TEKIJÄ

Kaupunginosa/Kylä Kortteli/Tila Tontti/RN:o 491-530-9-5	Viranomaisten merkintöjä		
Rakennustunnus/Rakennustunnukset HUVILA	Tasokoordinaattijärjestelmä/Korkeusjärjestelmä		
Rakennustoimenpide UUDISRAKENNUS	Piirustuslaji PÄÄPIIRUSTUS		
Rakennuskohde [REDACTED] [REDACTED] 52830 SUOMENNIEMI	Piirustuksen sisältö POHJAPIIRUSTUS 2.krs	Mittakaava 1:100	
Suunnittelijan yhteystiedot: yritys, osoite ja puhelinnumero [REDACTED]	Työnumero [REDACTED]	Piirustuksen tunnus MUUTOS-AJANTASAPIIRUSTUS	Muutos
Vastuullinen suunnittelija: nimi, tutkinto, allekirjoitus	Suunnitteluala ARK	Tiedosto	päiväys