


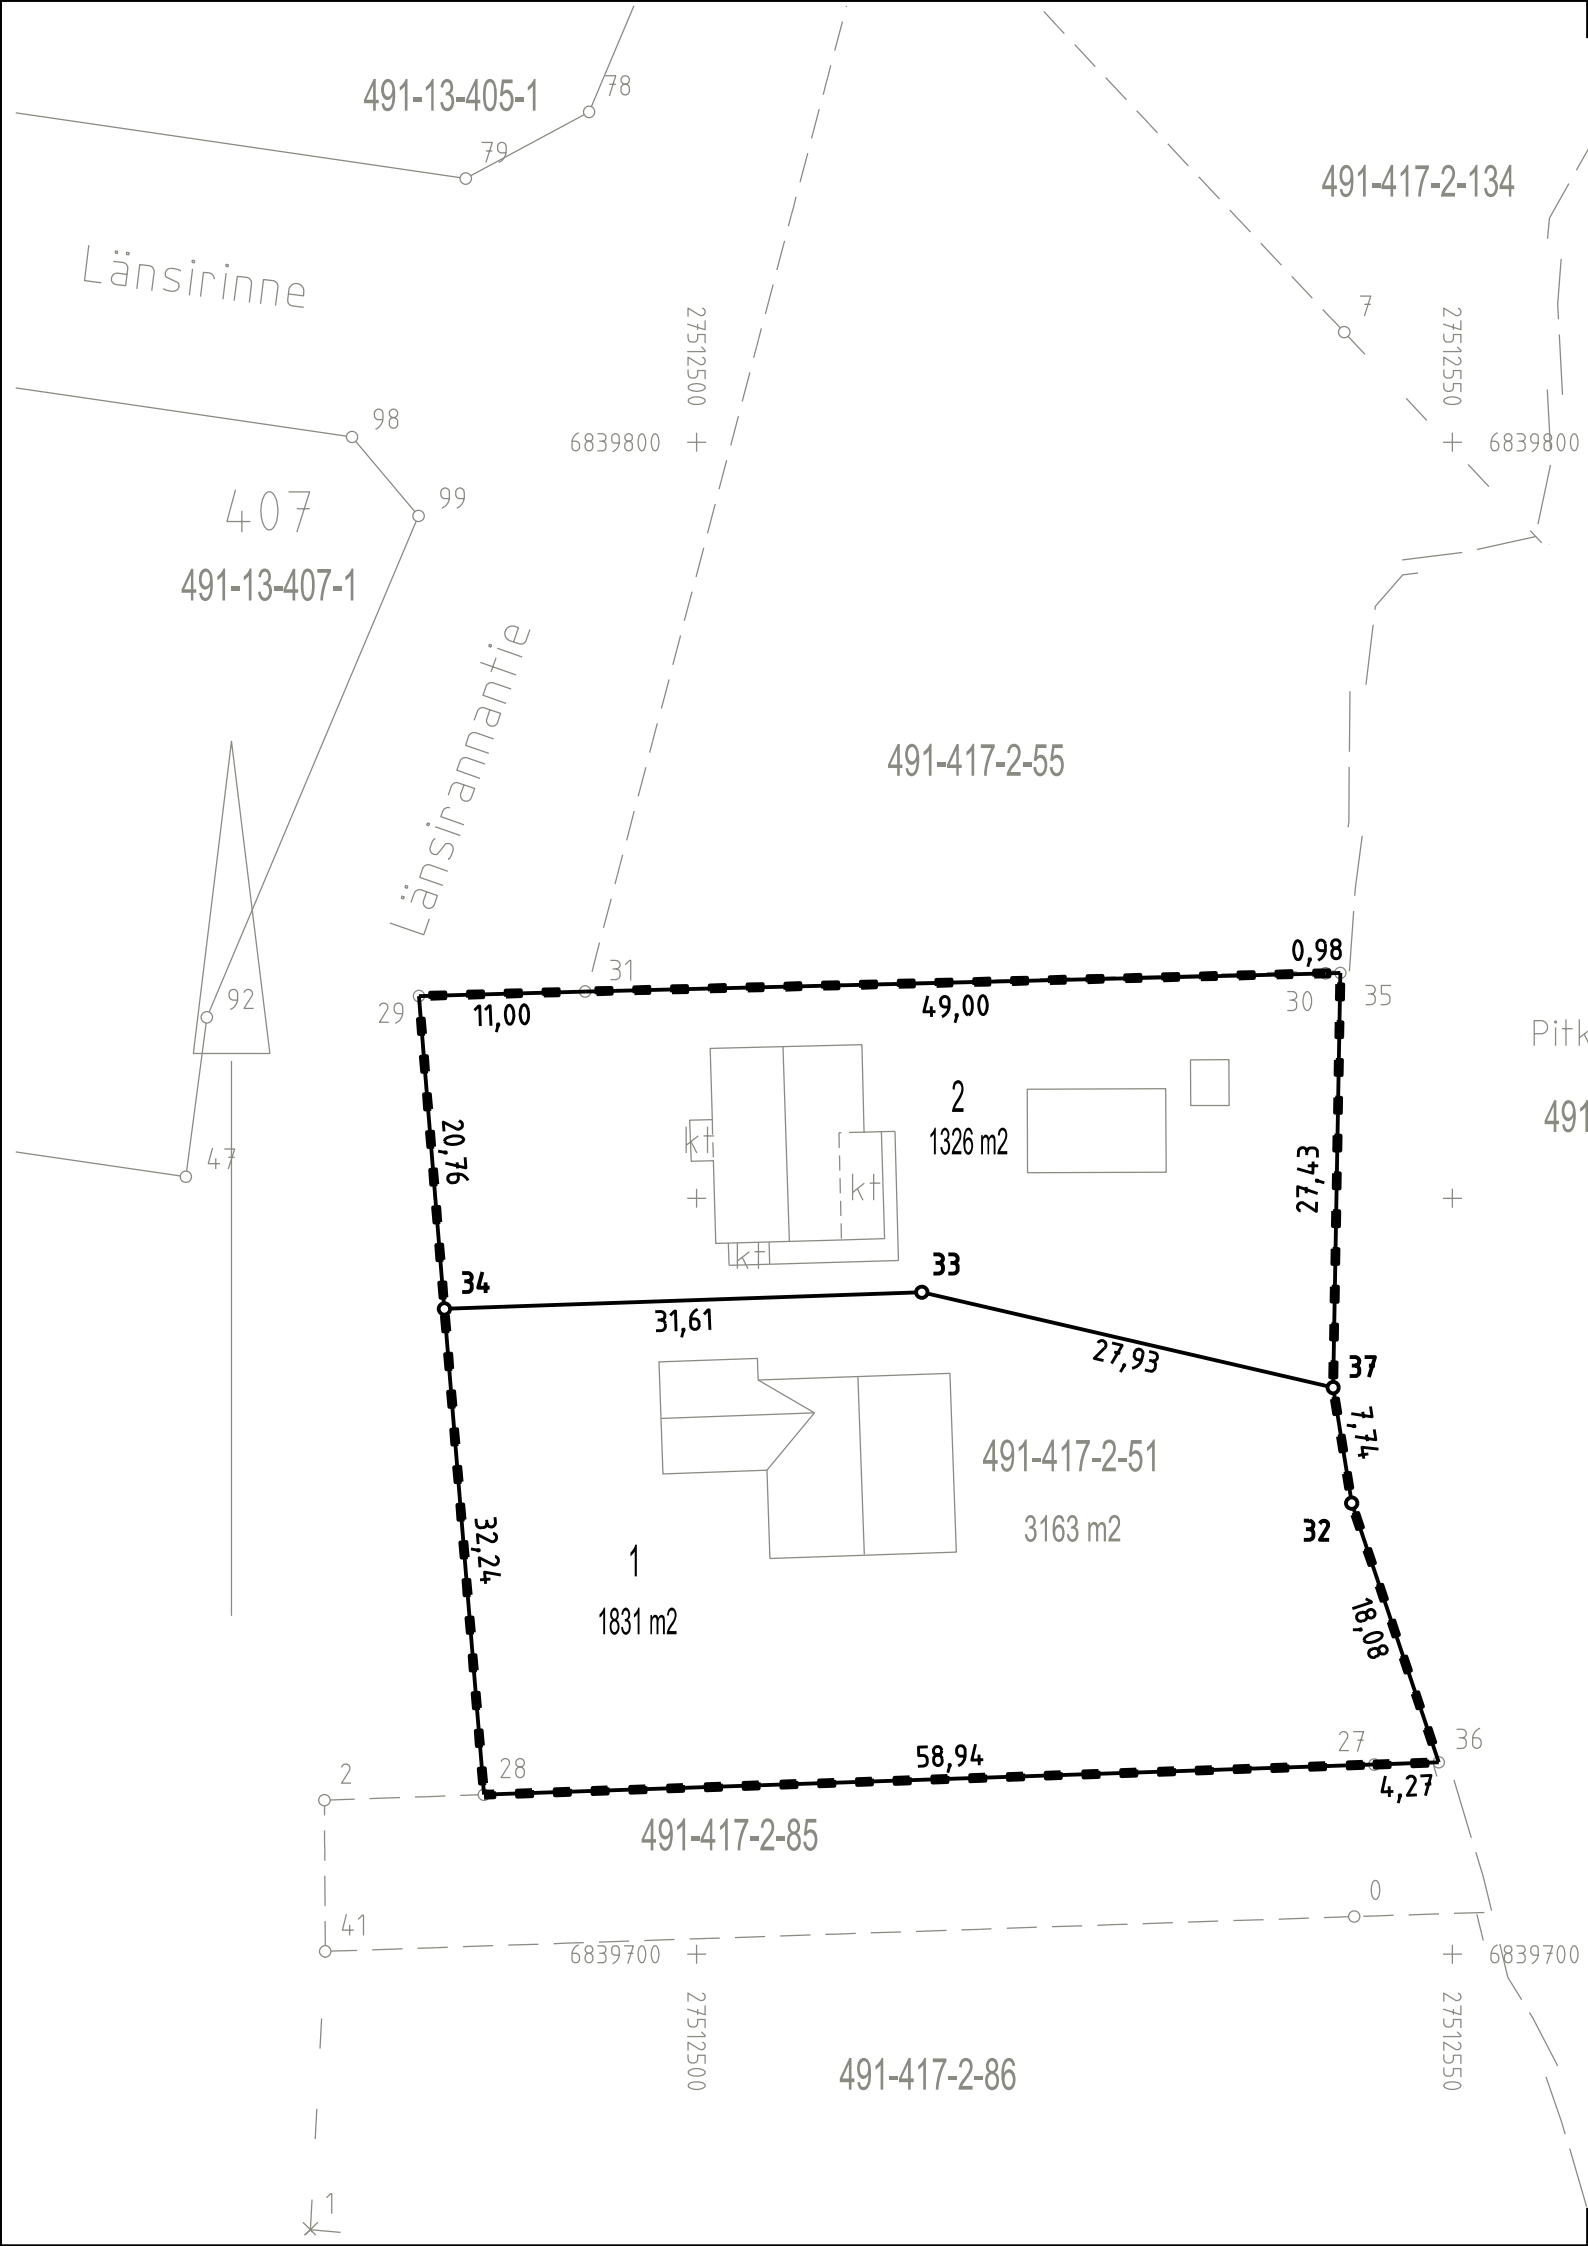

TONTTIEN MUODOSTUMINEN			
TONTIT	P-ALA (m2)	OSAP-ALA (m2)	KIINTEISTÖ
491-13-406-1	1831		491-417-2-51
491-13-406-2	1326		491-417-2-51

KOORDINAATTILUETTELO

N:o	P	I
27	6839712.547	27512544.832
28	6839710.551	27512485.926
29	6839763.376	27512481.627
30	6839764.876	27512541.608
31	6839763.676	27512492.623
32	6839729.833	27512543.339
33	6839743.787	27512514.898
34	6839742.682	27512483.311
35	6839764.901	27512542.590
36	6839712.692	27512549.097
37	6839737.478	27512542.109

TONTTIJAON MUUTOS: 13-406/1		1:500		MIKKELI	
Kaupunginosa:	13	PITKÄJÄRVI	Kortteli:	406	Tontit: 1 ja 2
Asemakaava: 10033 / 19.11.1993					
Edellinen tonttijako: 19.11.1993 (ohjeellinen, kaavassa)					
Pohjakartan hyväksyjä tonttijaon laati:			paikkatietopäällikkö Reeta Löppönen		
Viranhaltijapäätös:					
Paikkatietopäällikkö on hyväksynyt tonttijaon:			Nähtävillä:		
			Lainvoimainen:		
Päätös:			Todistaa hallintopäällikkö Juha Ruuth:		