

Lähtettäjä: [Valjakka Sari Anne](#)
Vastaanottaja: [RP MLI KH Kirjaamo](#)
Aihe: MliDno-2017-229VL: Kukaskoskientien sijoituksesta
Päivämäärä: tiistai 18. huhtikuuta 2023 11:59:26
Liitteet: [Vaihtoehto 5 maakaapeli laanipaikalla kiinteistön korostus.pdf](#)
[Vaihtoehto 6 pitempi maakaapeli laanipaikalla kiinteistön korostus.pdf](#)
[Vaihtoehto 1 kiinteistön korostus.pdf](#)
[Vaihtoehto 2 kiinteistön korostus.pdf](#)
[Vaihtoehto 3 kiinteistön korostus.pdf](#)
[Vaihtoehto 4 maakaapeli kiinteistön korostus.pdf](#)

Liitetään hakemukselle saapuneiksi lisäliitteiksi MliDno-2017-229

Lähtettäjä: Arto Tuovinen <arto.tuovinen@sssoy.fi>
Lähetetty: maanantai 17. huhtikuuta 2023 14.38
Vastaanottaja: Valjakka Sari Anne <Sari.Valjakka@mikkeli.fi>
Aihe: VS: Kukaskoskientien sijoituksesta

Hei!

Liitteenä vaihtoehtokartat, joihin on korostettu toinen kiinteistö, jotta rajat ja mm. pylväiden paikat selviävät nyt paremmin.


Alustavasti kysyin Metsänhoitoyhdistykseltä varastointihaitan arvioinnista. Se on mahdollista tehdä toukokuun alkupuolella.

Sovimme Metsänhoitoyhdistyksen kanssa, että tilaus tehdään katselmuksen jälkeen, jos ja kun katselmuksessa on päätetty sen tarpeellisuudesta.

Terveisin


Arto T

Vaihtoehto 1.

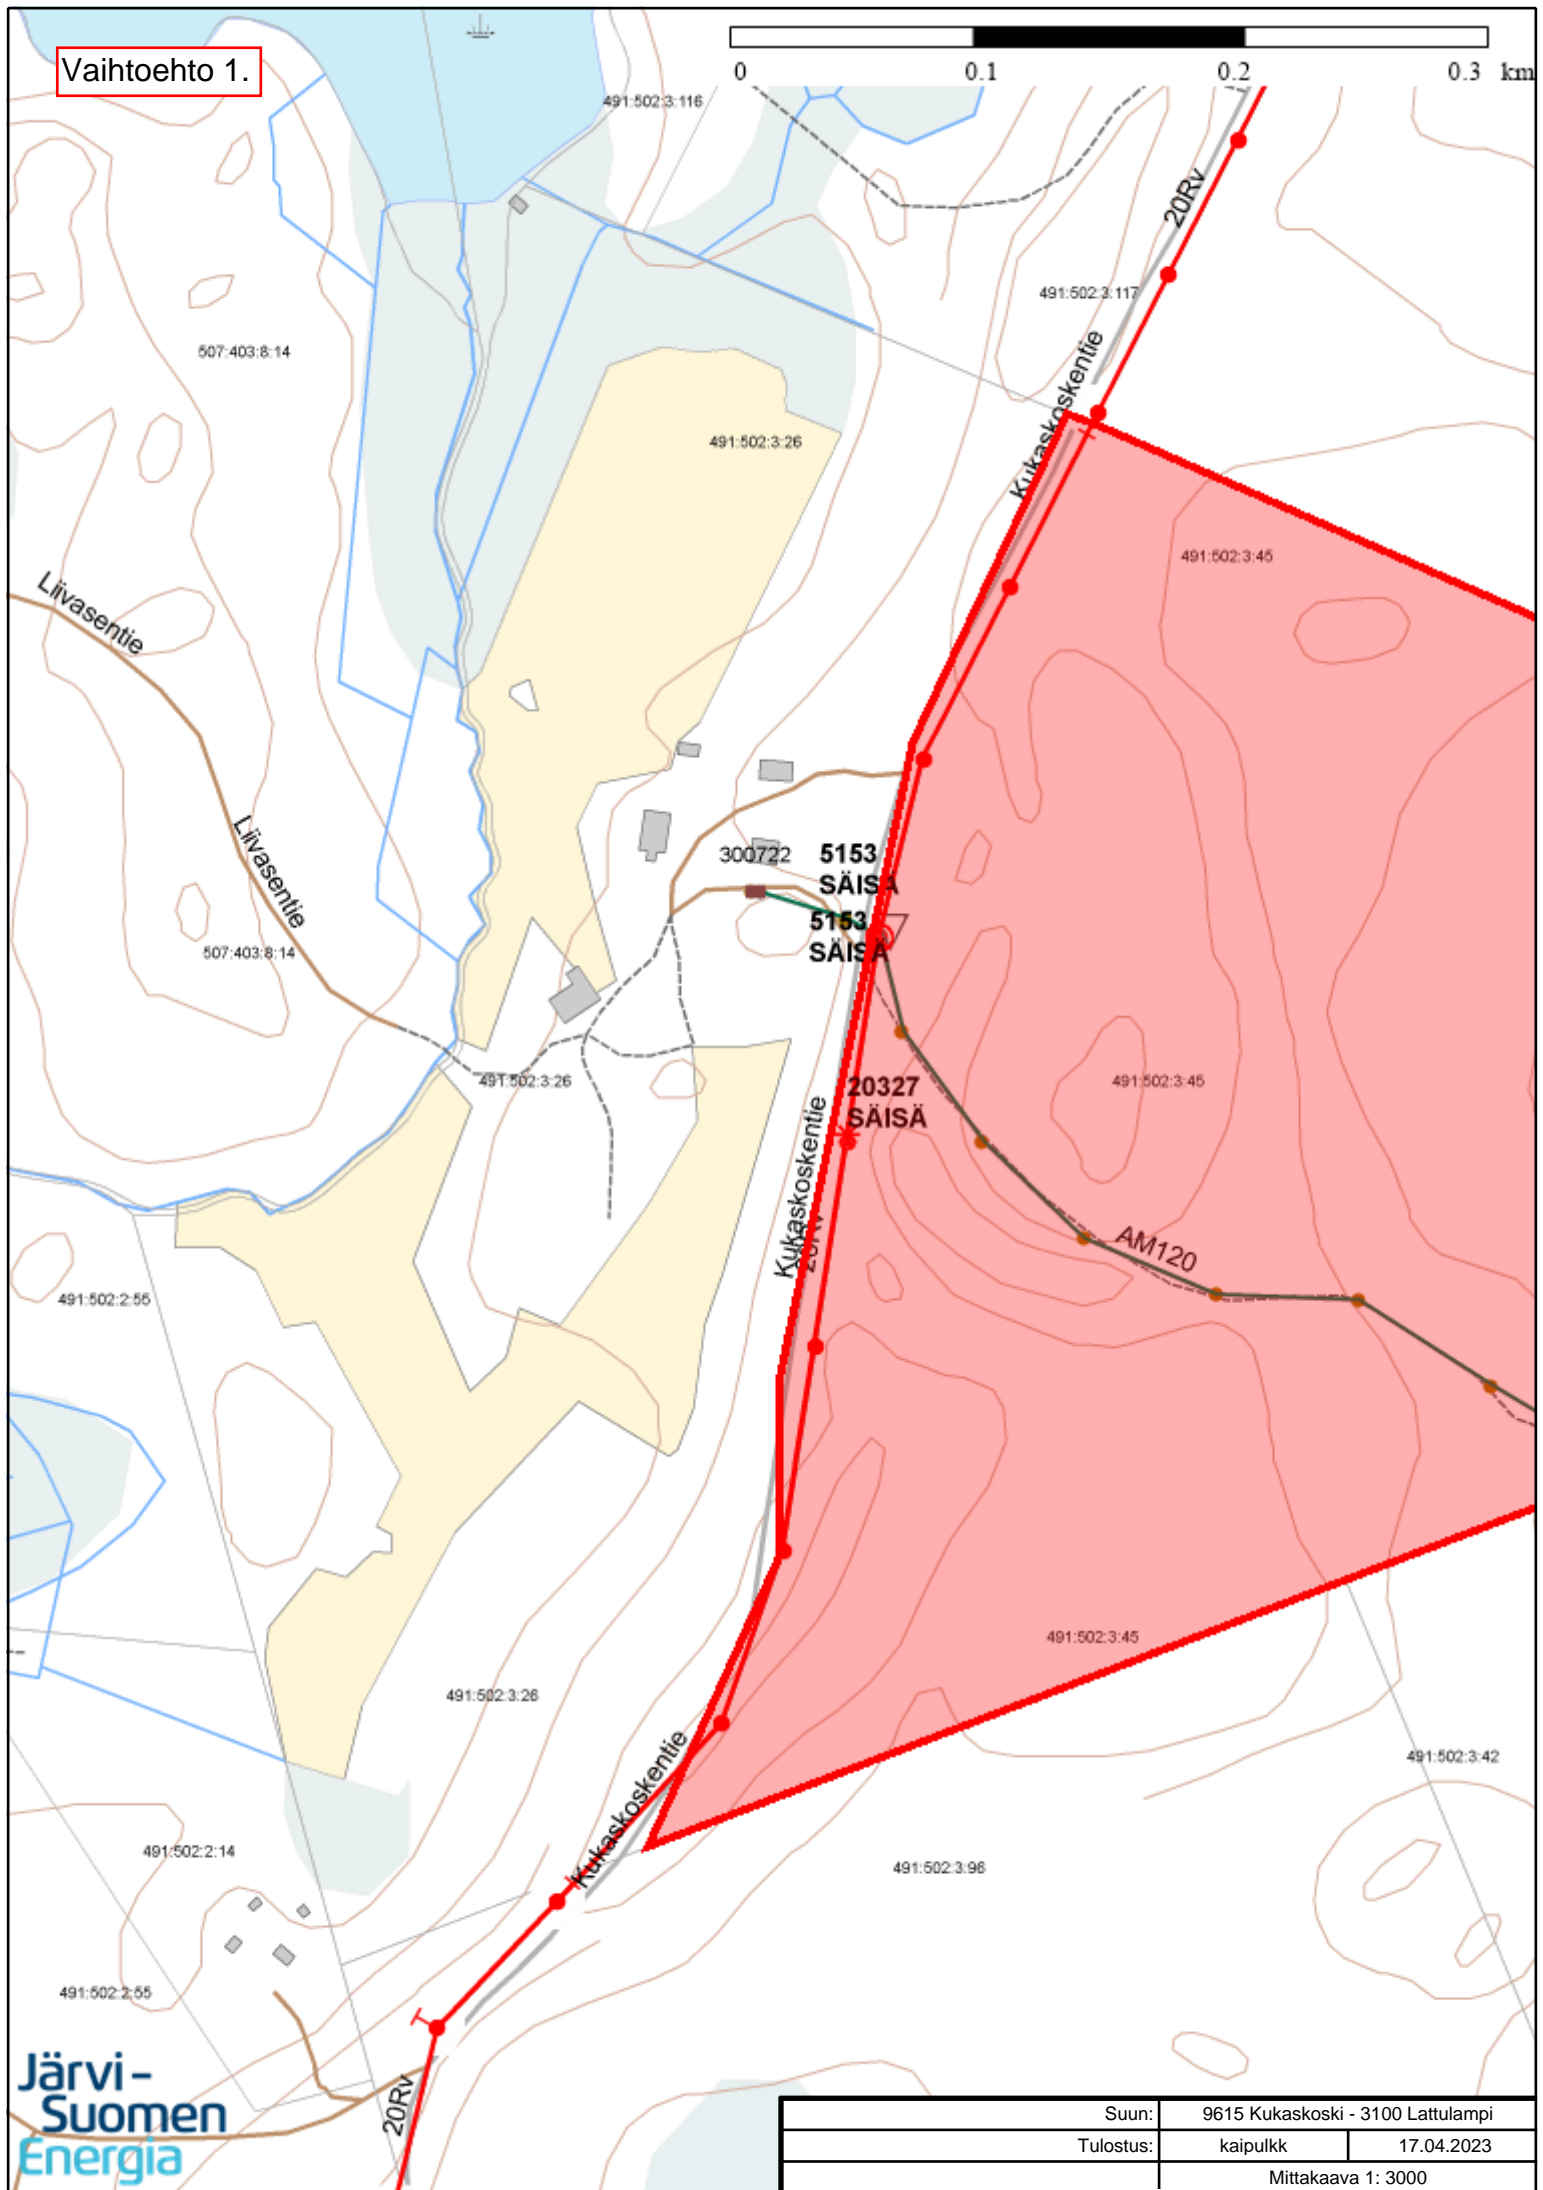


Suun:	9615 Kukaskoski - 3100 Lattulampi	
Tulostus:	kaipulkk	17.04.2023
Mittakaava 1: 3000		

Vaihtoehto 2.

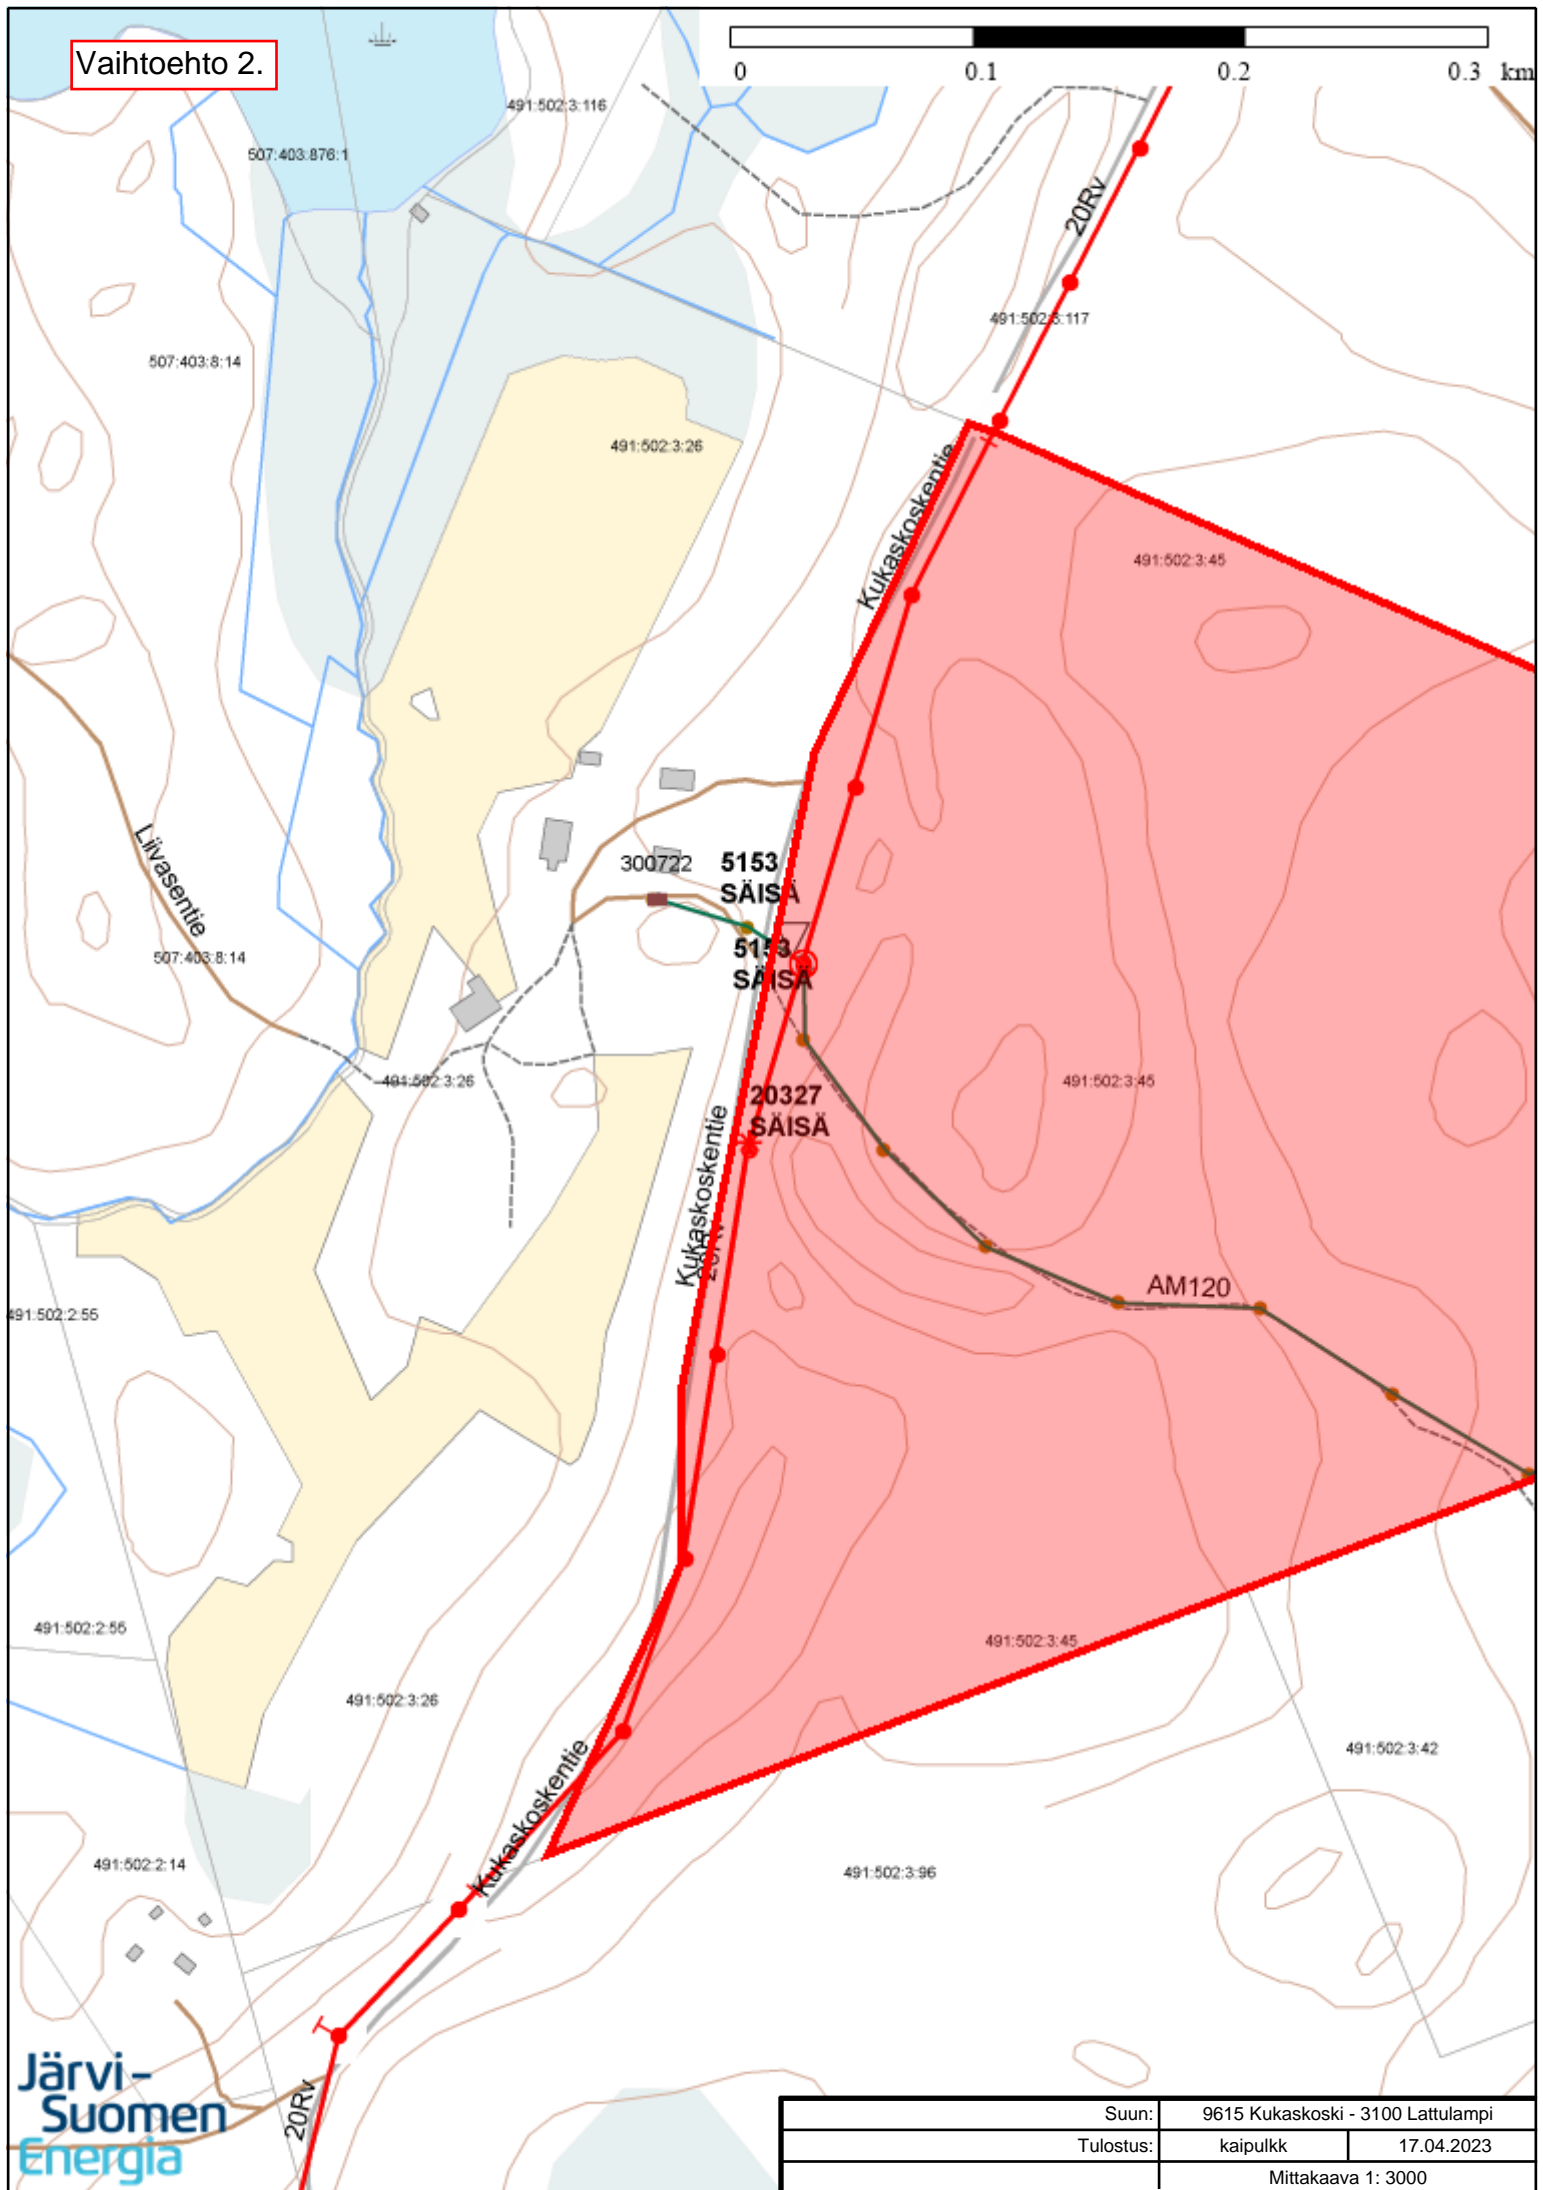


Suun:	9615 Kukaskoski - 3100 Lattulampi	
Tulostus:	kaipulkk	17.04.2023
Mittakaava 1: 3000		

Vaihtoehto 3.

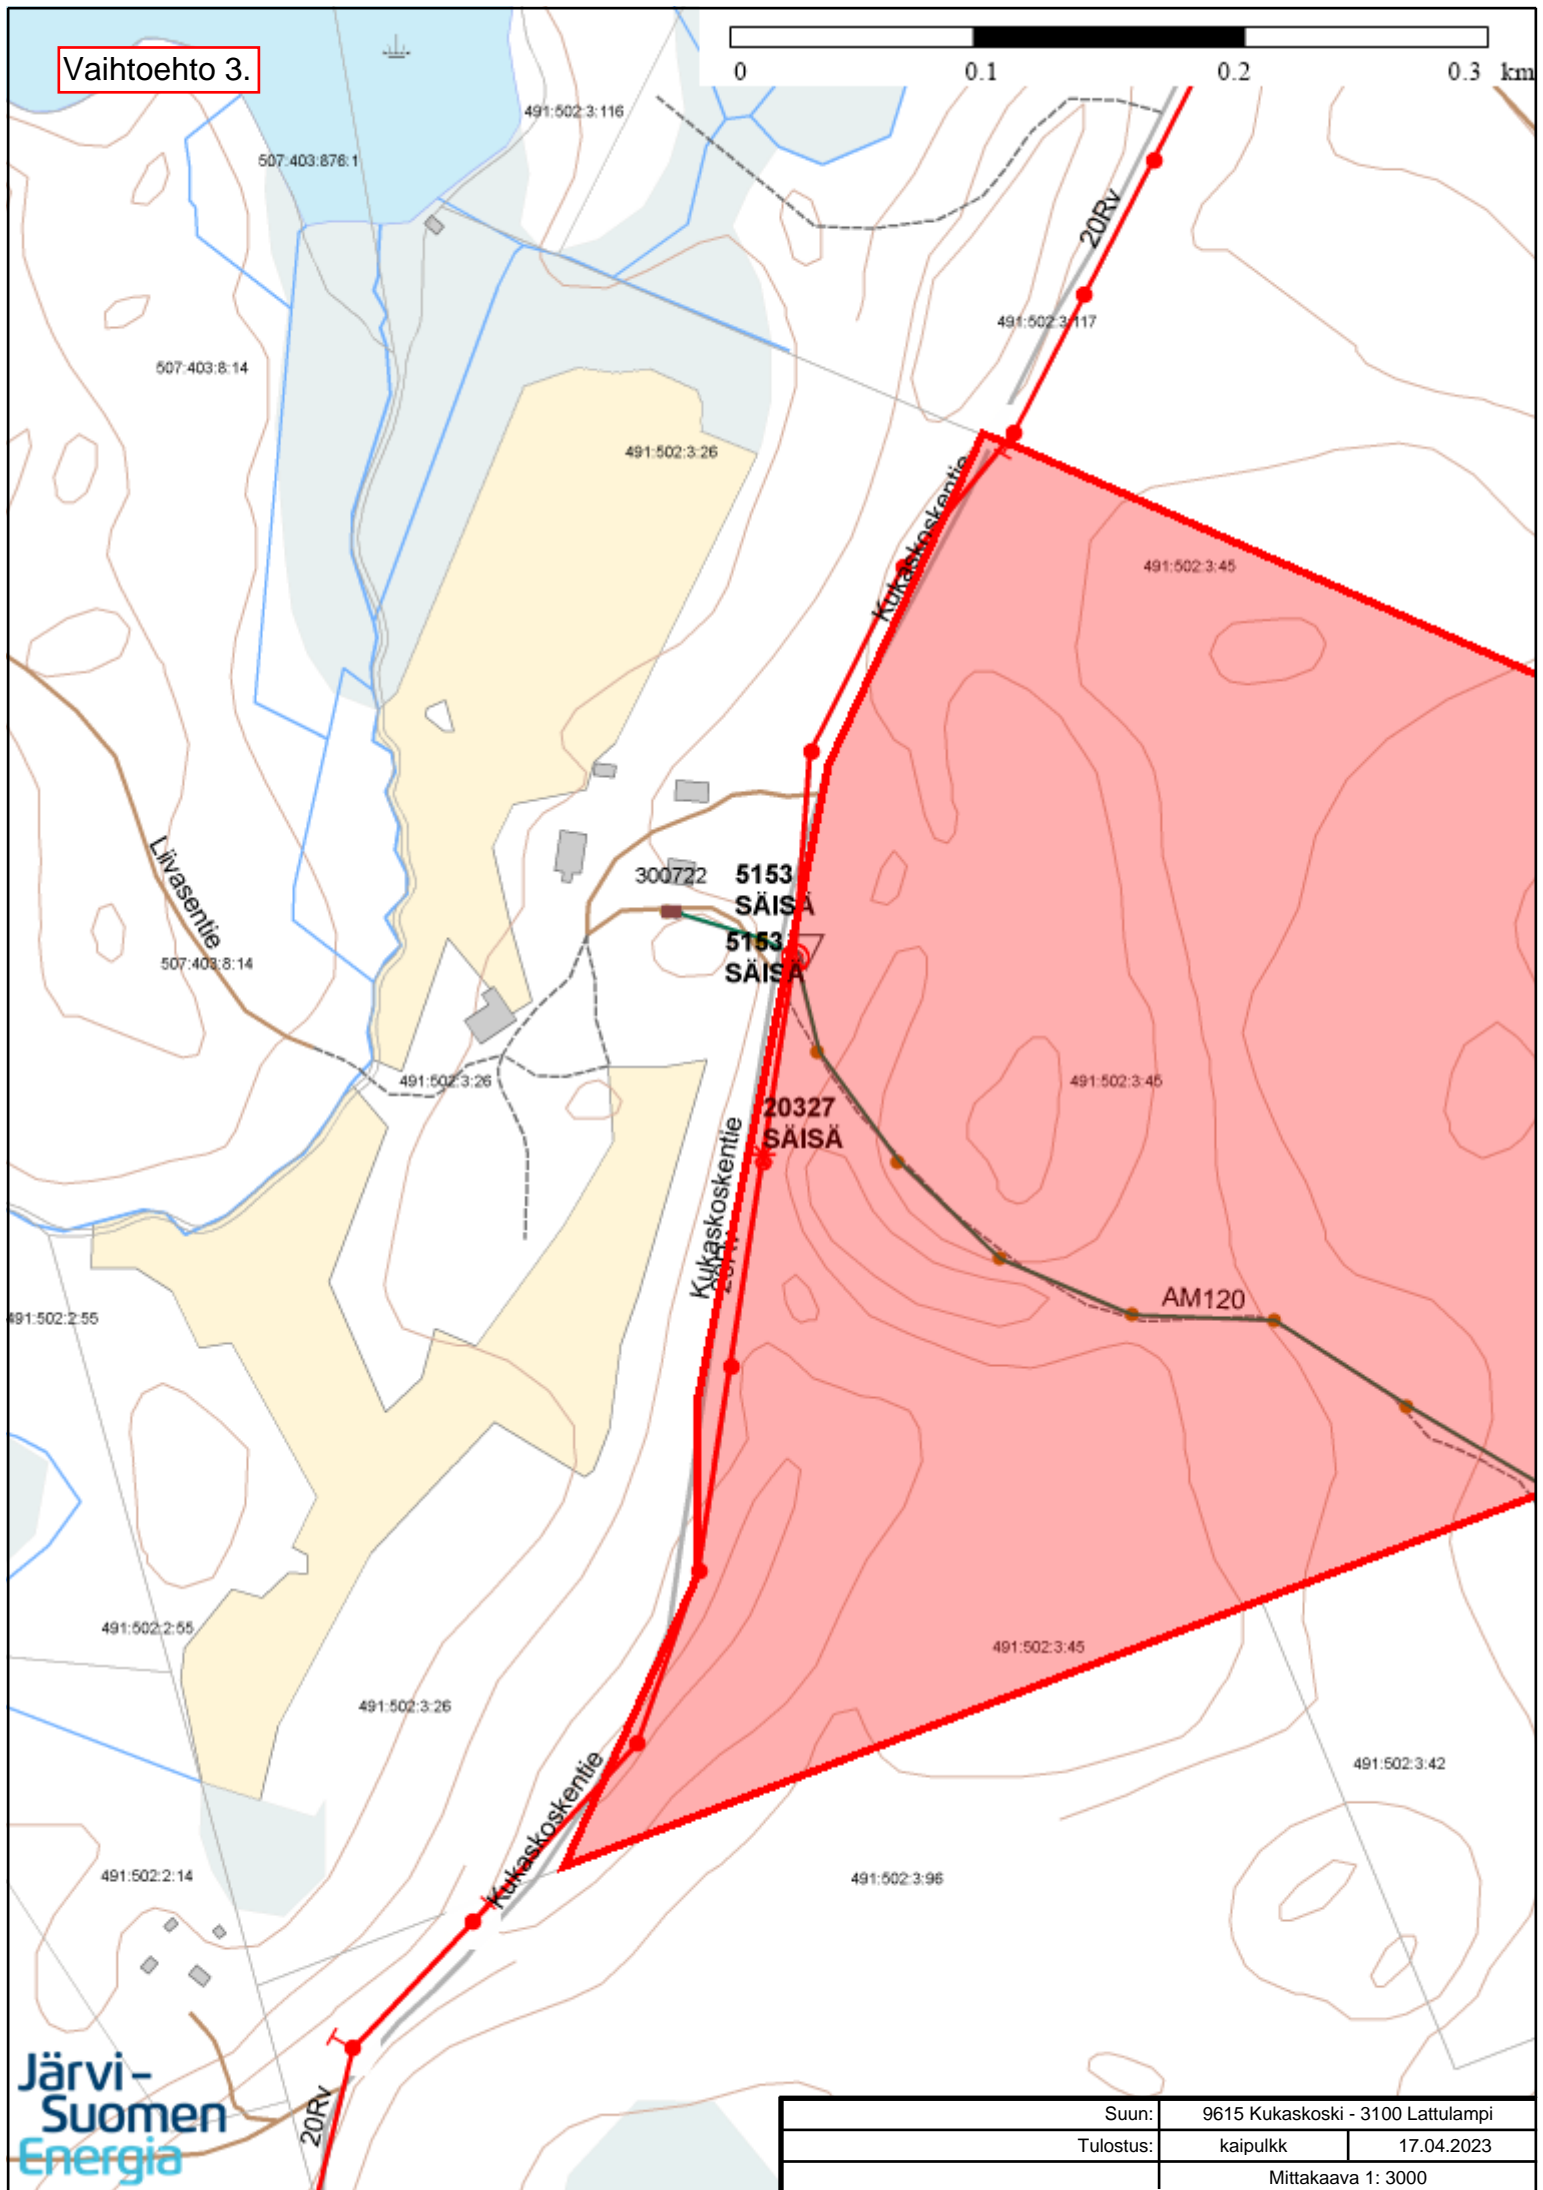


Suun:	9615 Kukaskoski - 3100 Lattulampi	
Tulostus:	kaipulkk	17.04.2023
Mittakaava 1: 3000		

Vaihtoehto 4.

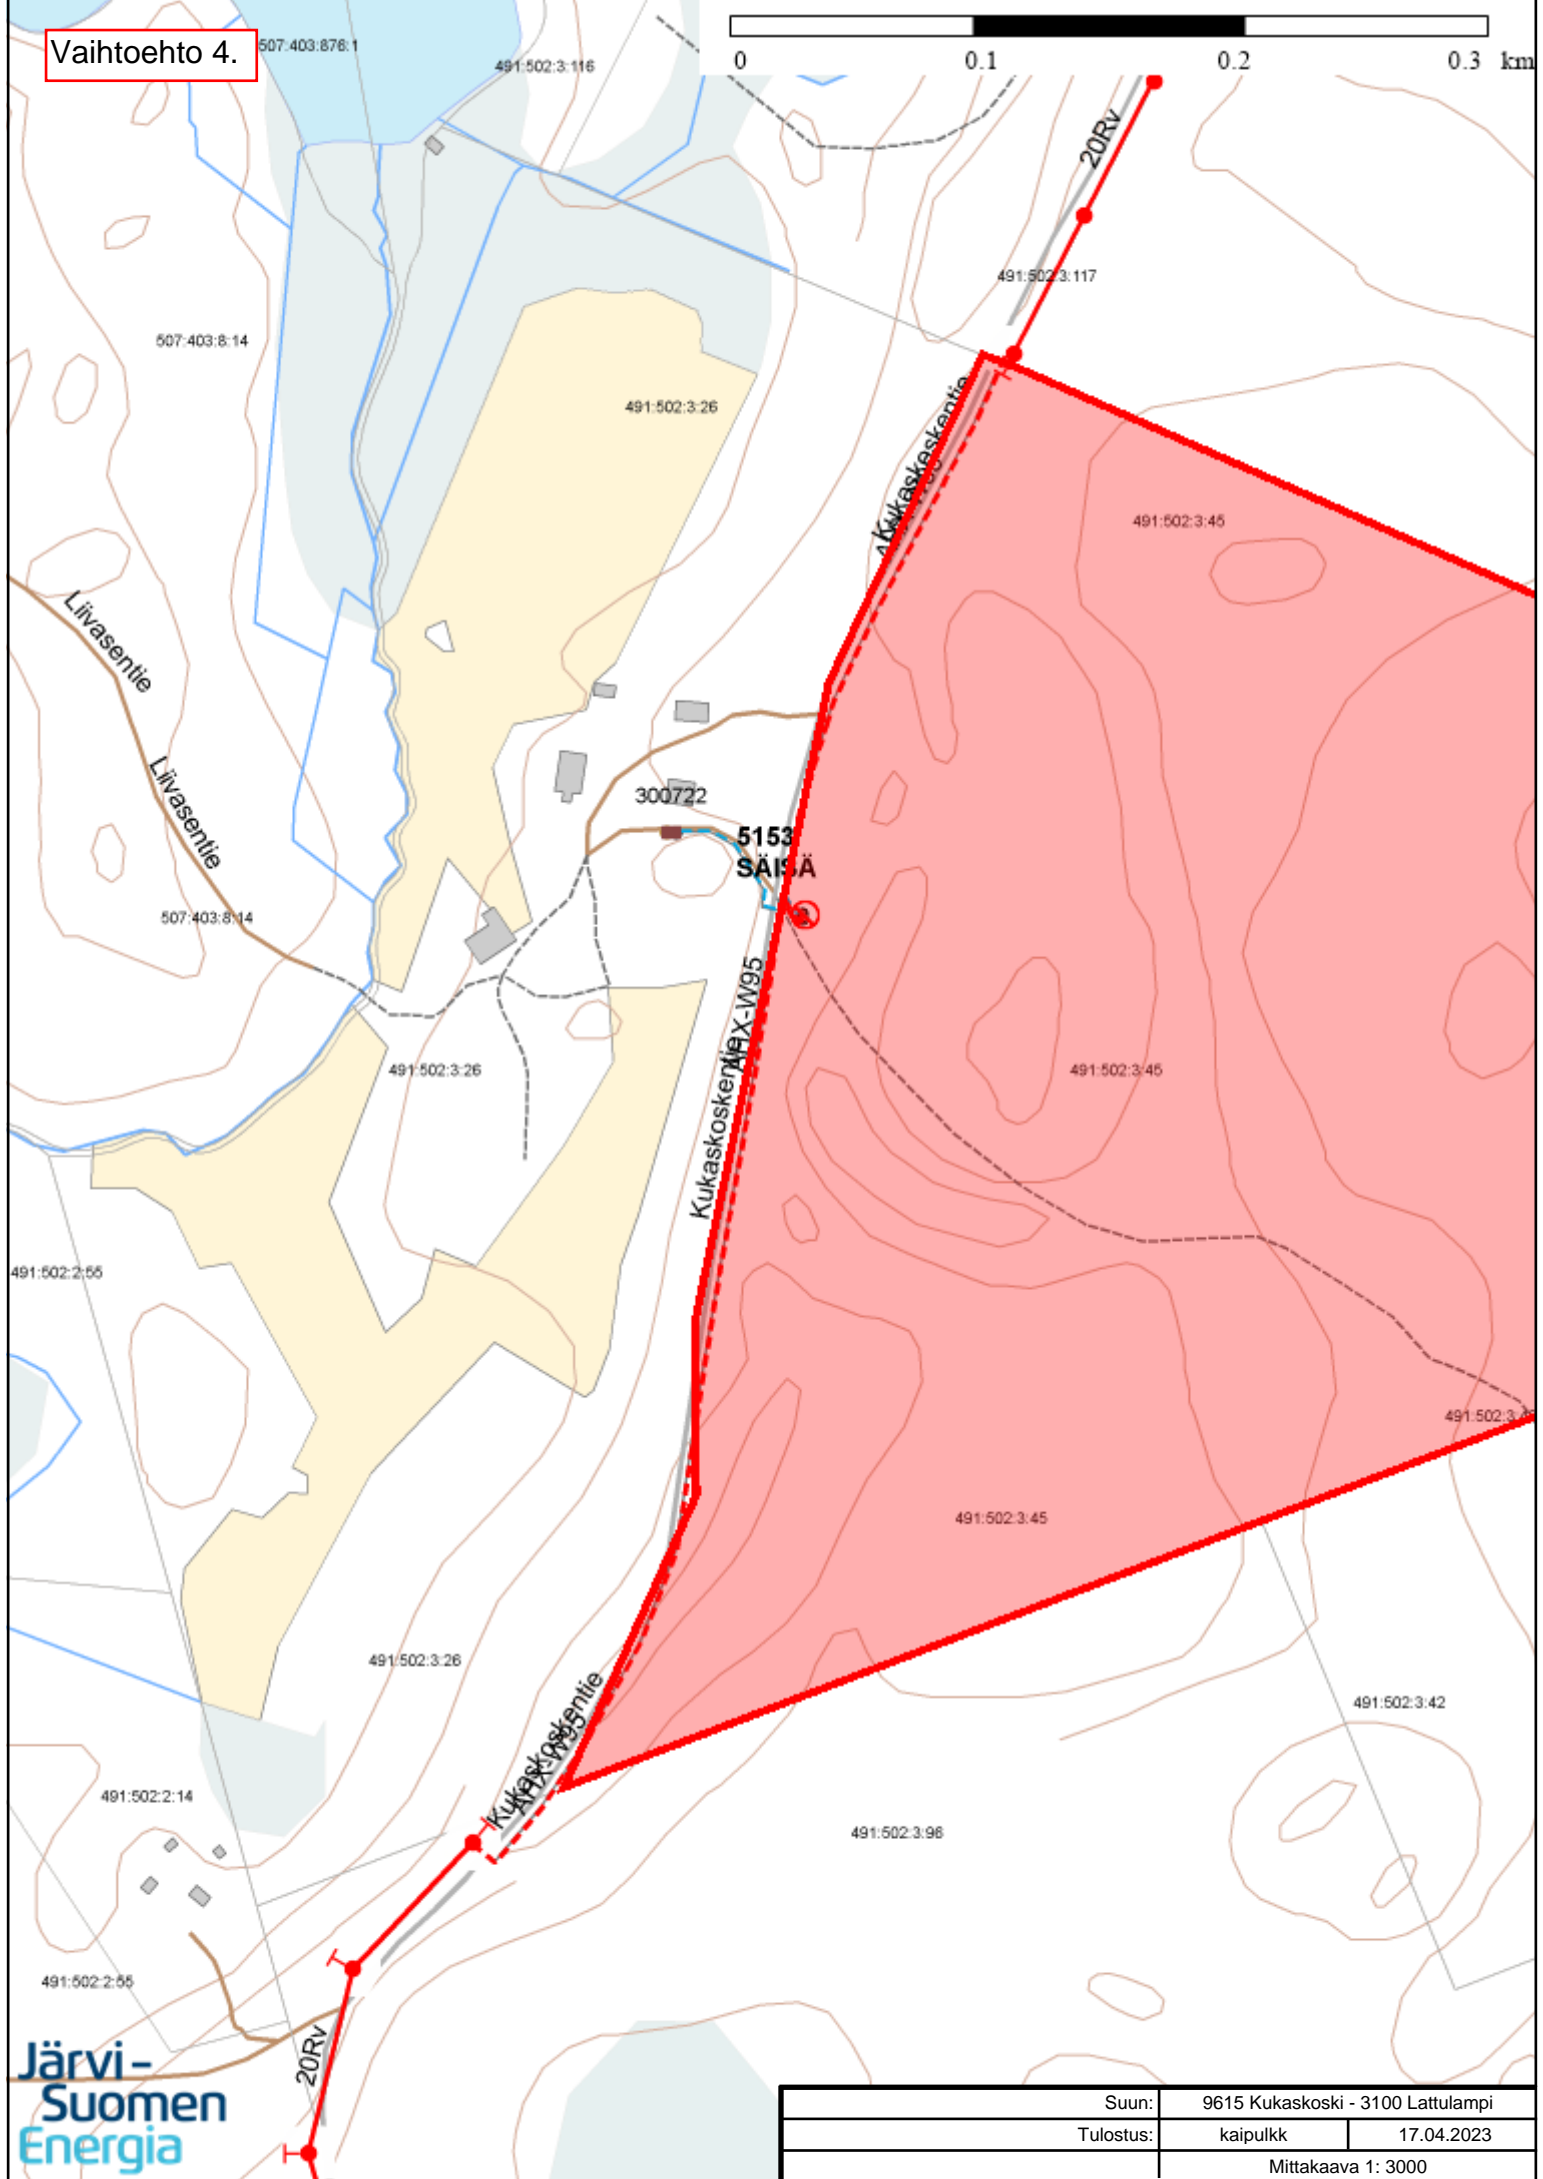


Suun:	9615 Kukaskoski - 3100 Lattulampi	
Tulostus:	kaipulkk	17.04.2023
Mittakaava 1: 3000		

Vaihtoehto 5.

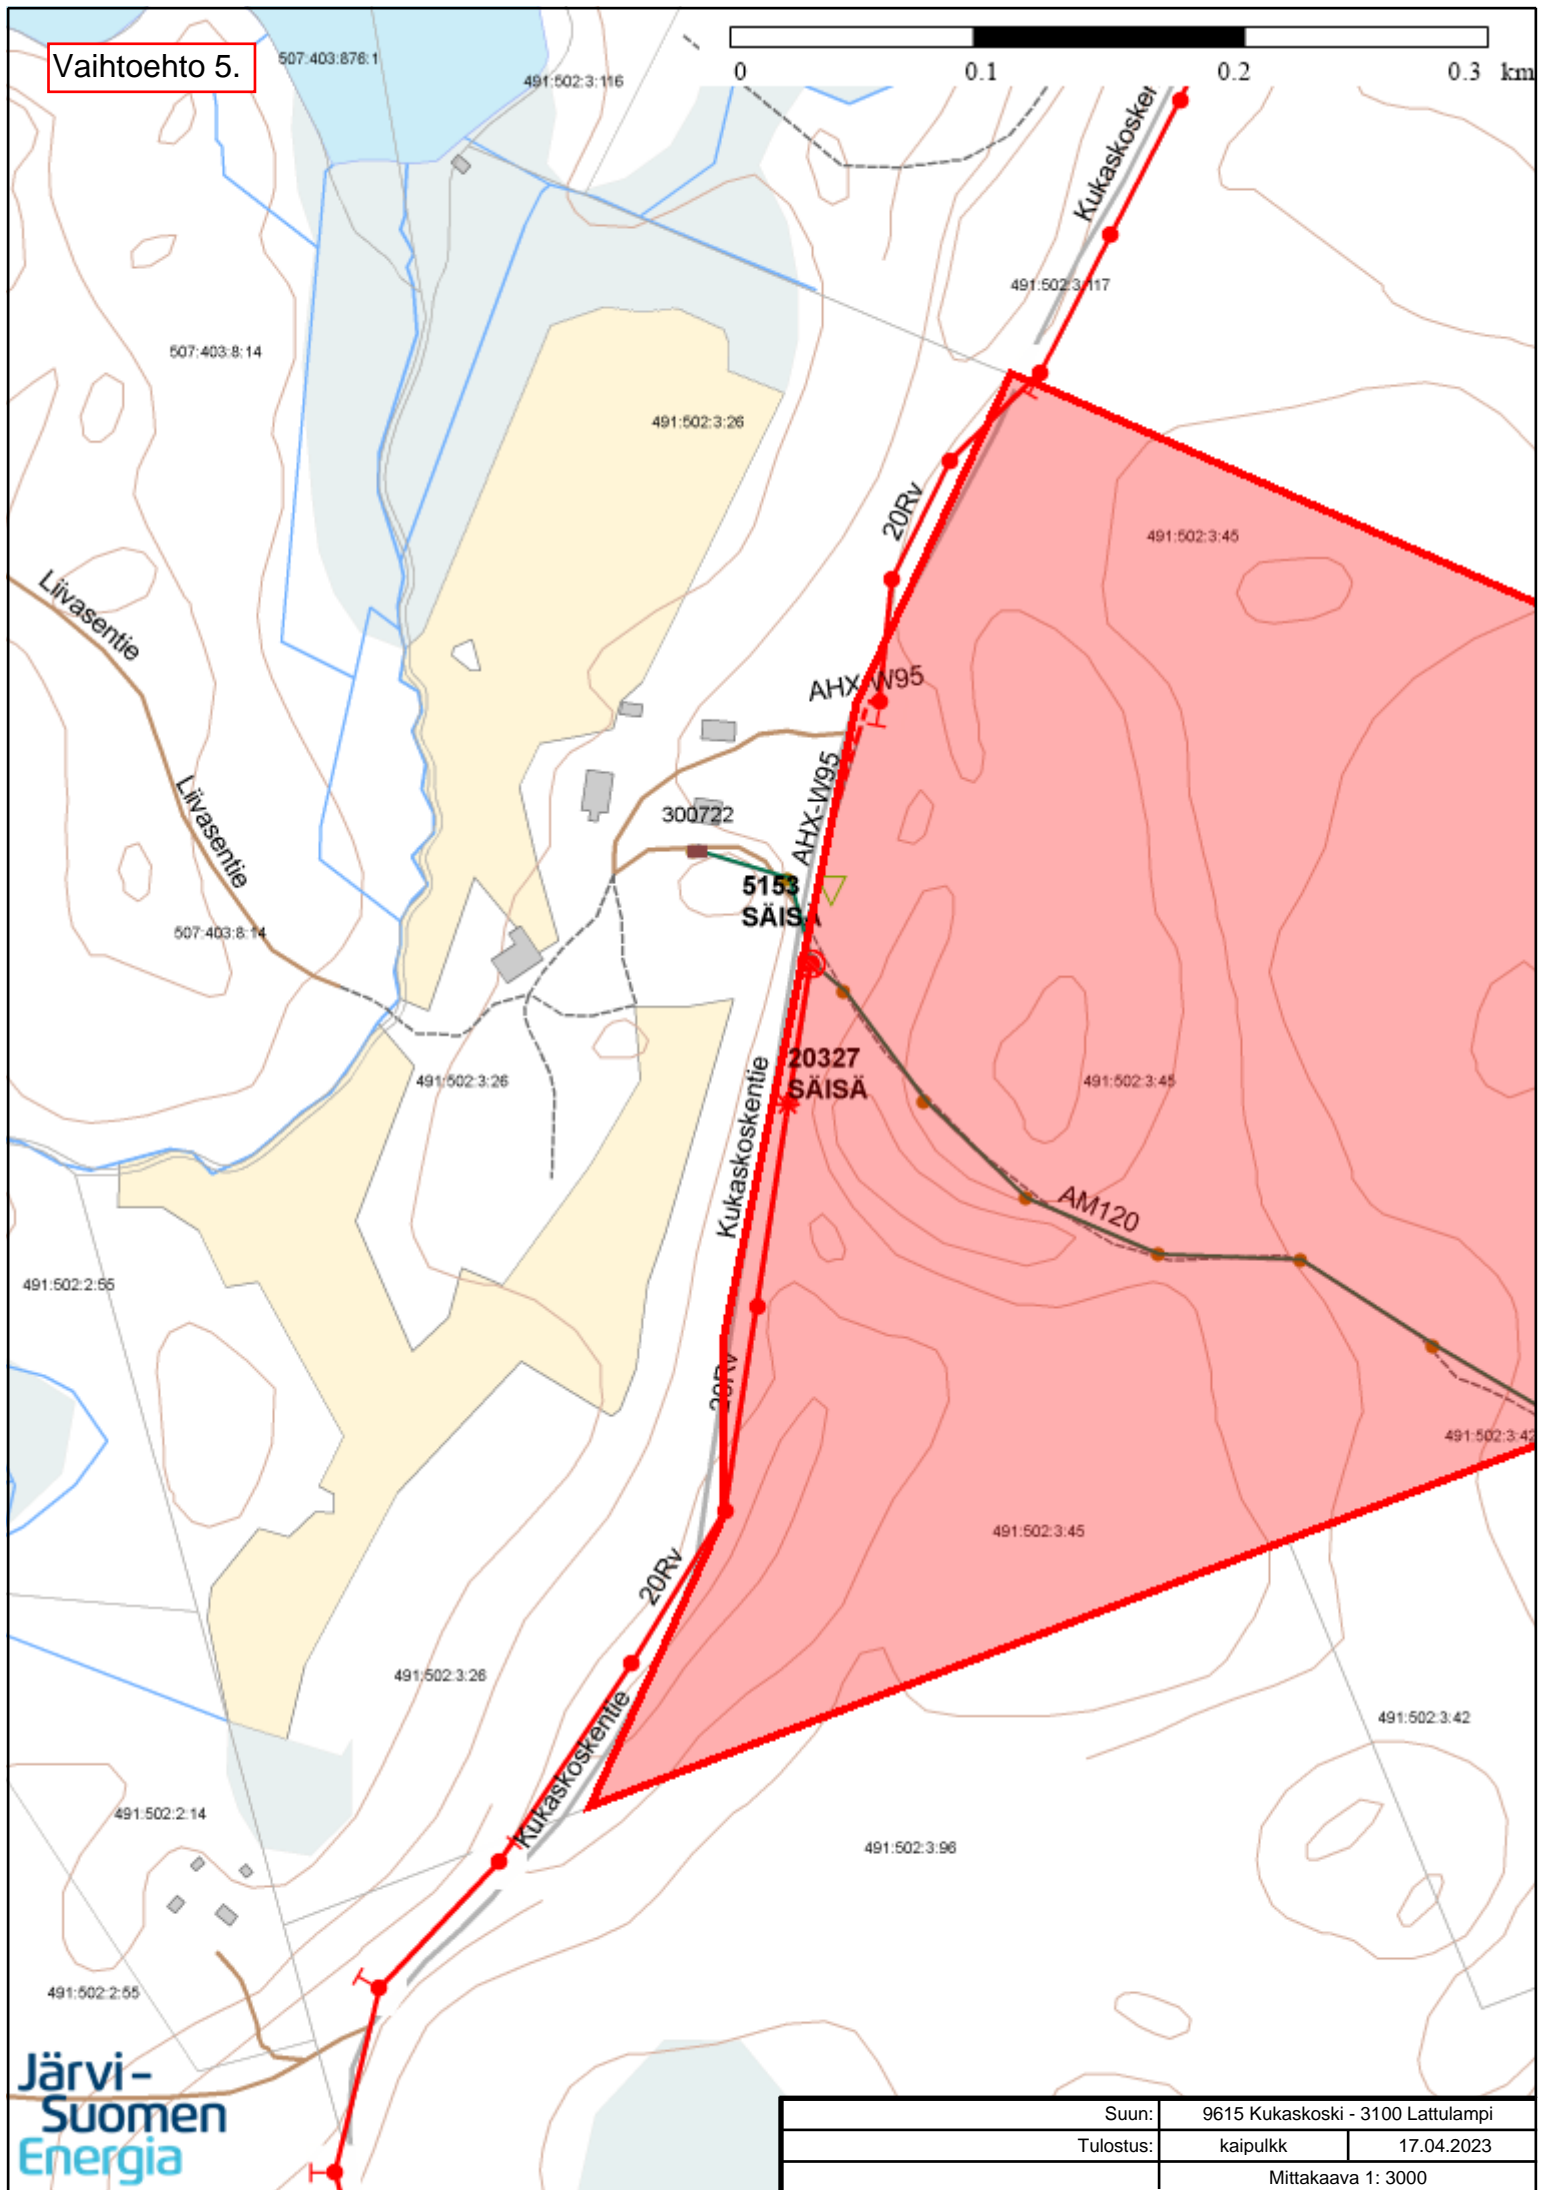

Suun:	9615 Kukaskoski - 3100 Lattulampi	
Tulostus:	kaipulkk	17.04.2023
Mittakaava 1: 3000		

Vaihtoehto 6.

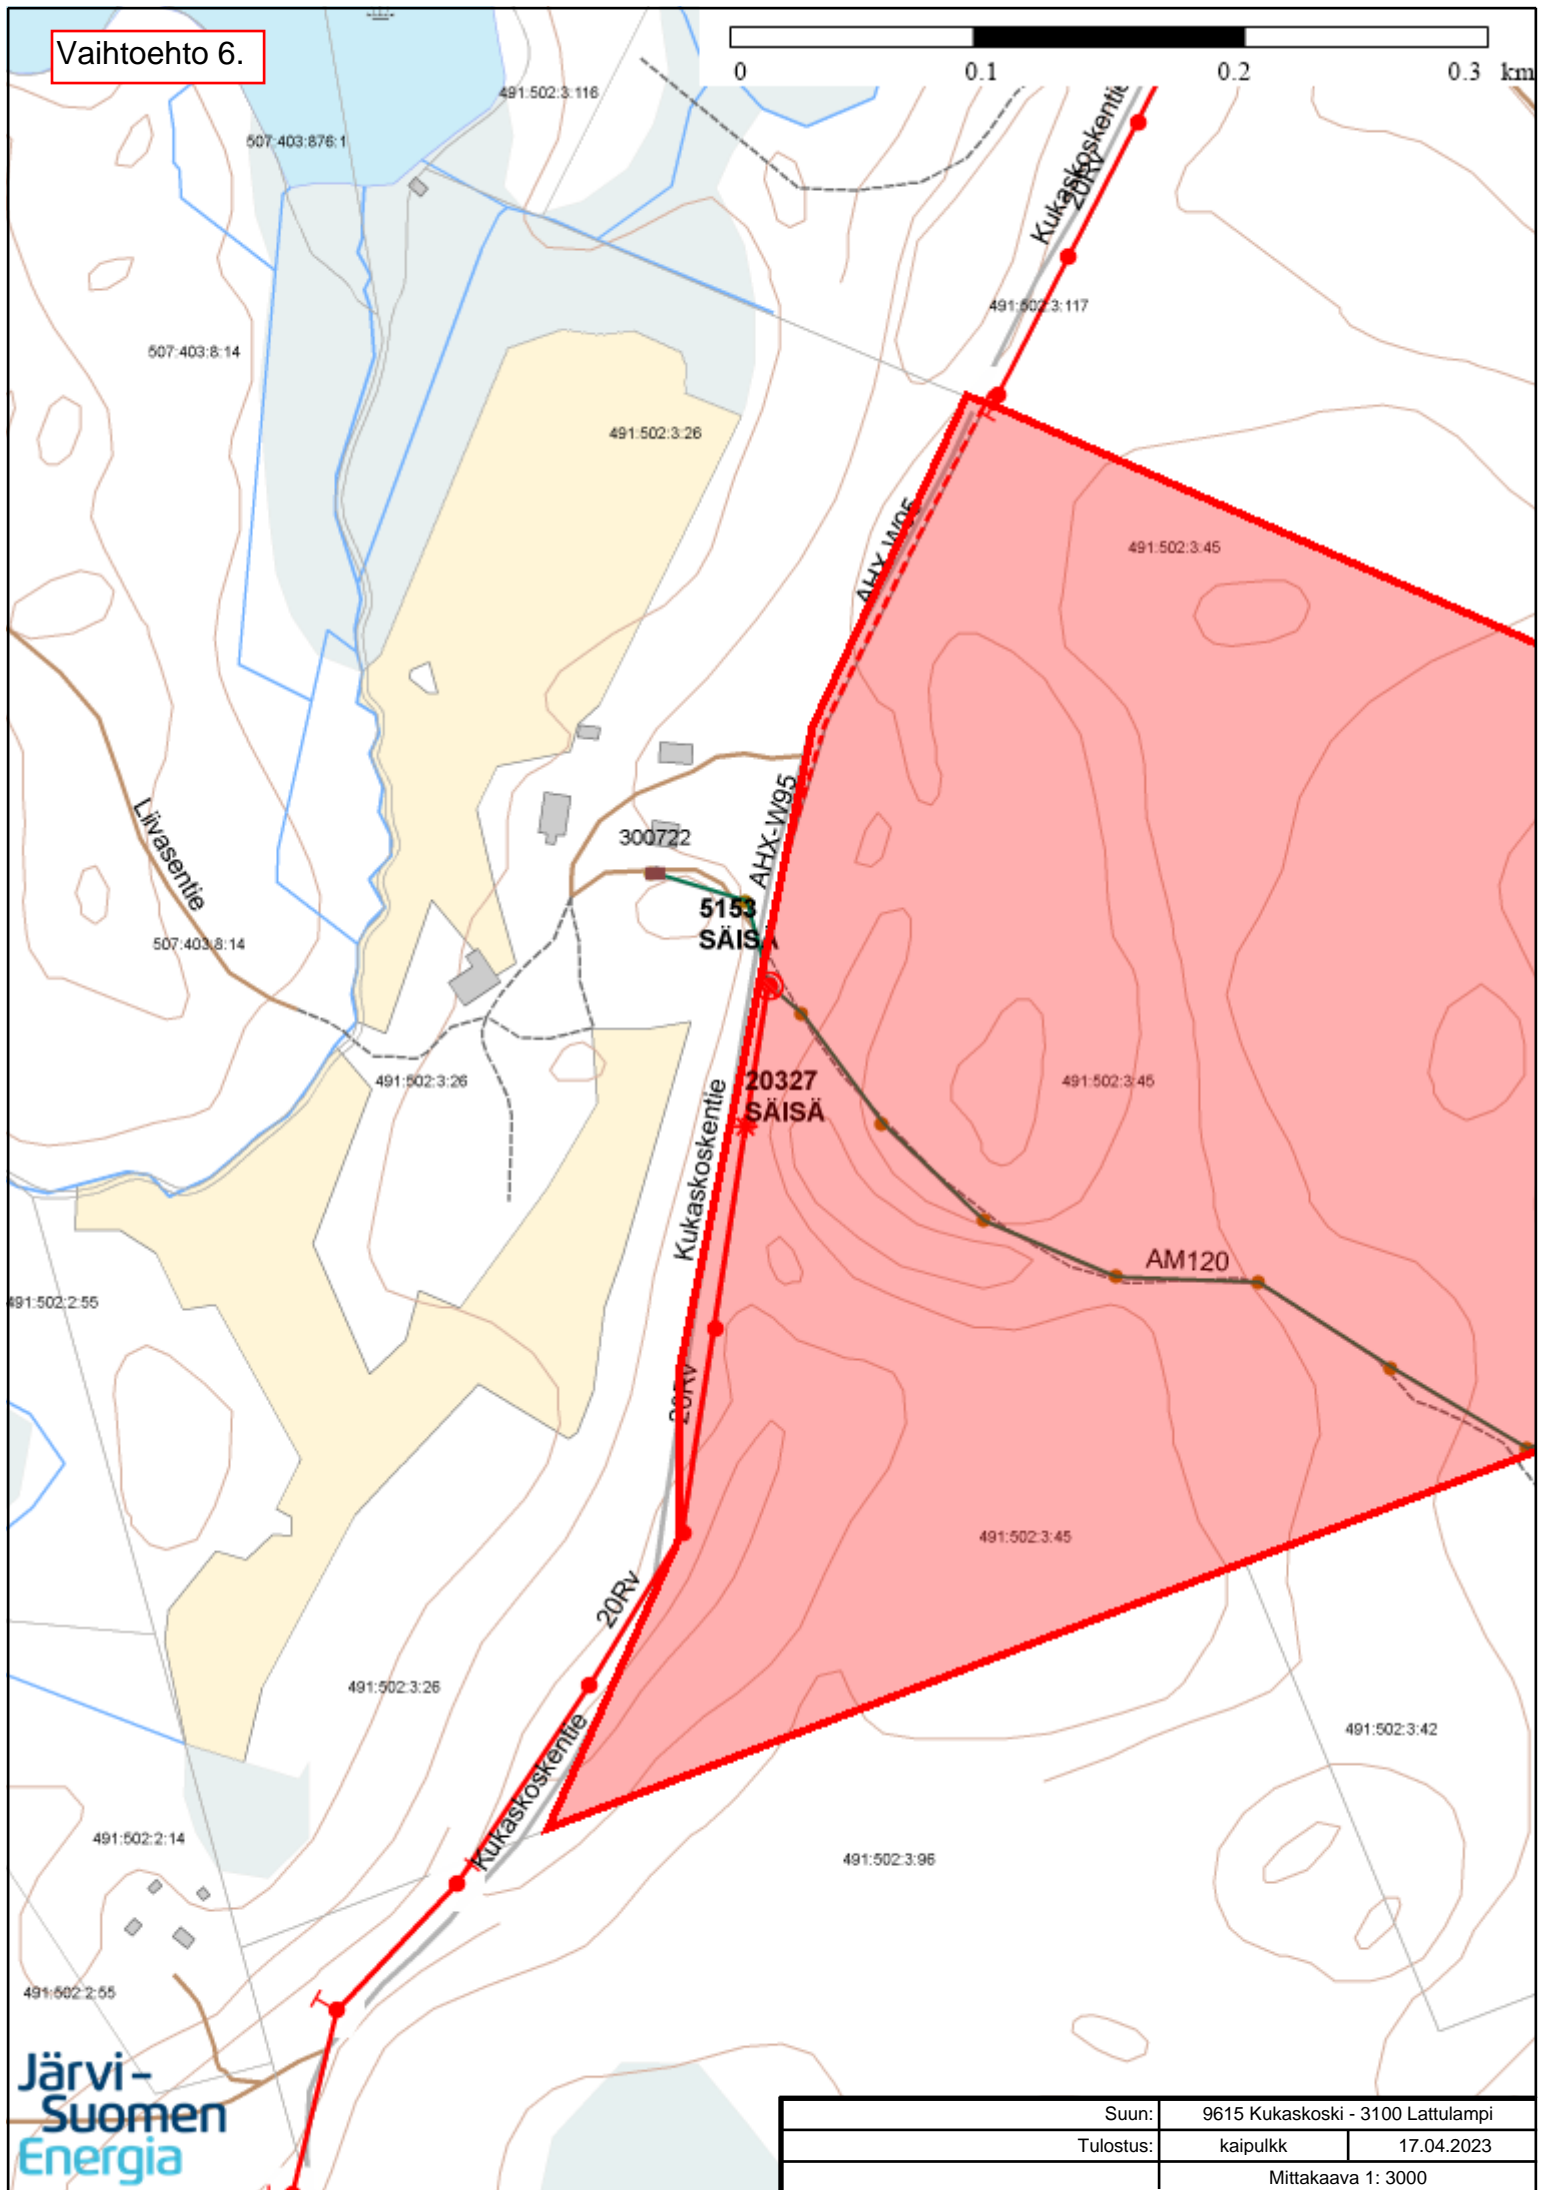

Suun:	9615 Kukaskoski - 3100 Lattulampi	
Tulostus:	kaipulkk	17.04.2023
Mittakaava 1: 3000		