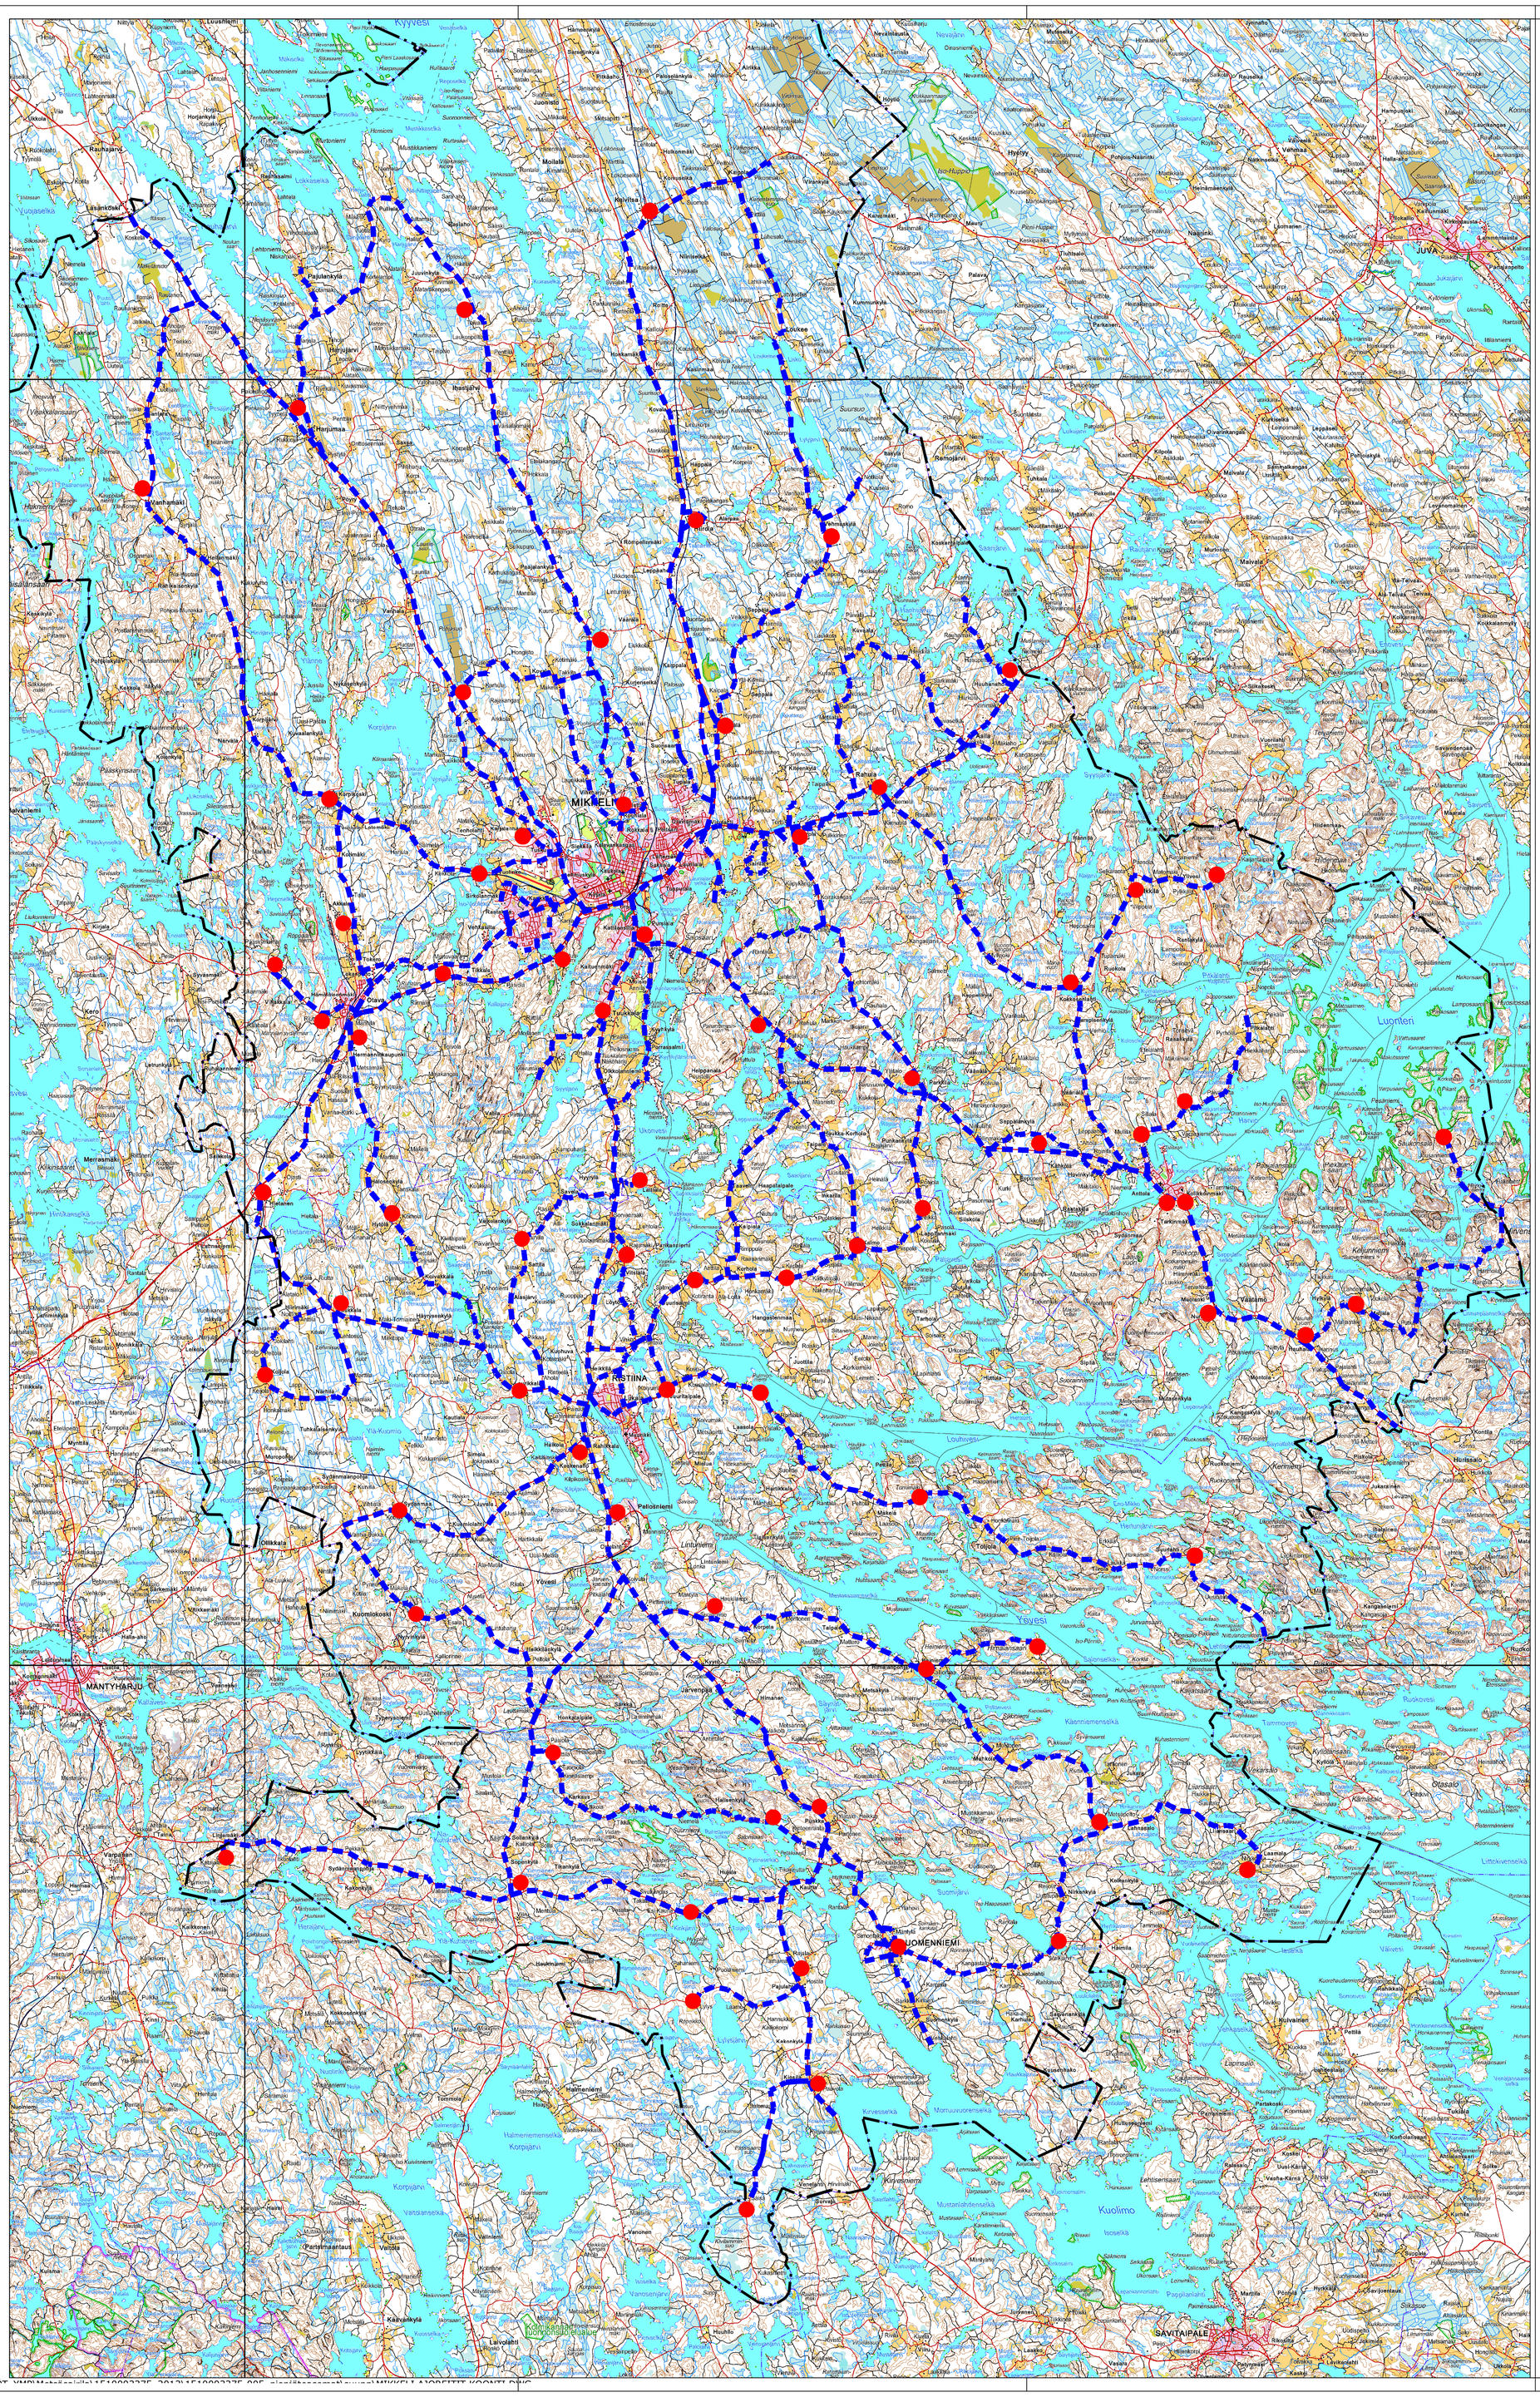


KOORDINAATISTO KKJ

k.osa/ kylä	korttel/ tila	Tontti/ Rno	Viranomaisen merkintöjä
Rakennustoimenpide			Piirustuslaji / Juokseva nro
Rakennuskohteen nimi ja osoite METSÄSAIRILA OY HAJA-ASUTUSALUEIDEN JÄTEPISTEET MIKKELI JA RISTIINA MIKKELI			Piirustuksen sisältö: Kartta, Ajoreitit Mittakaava: 1:100 000
RAMBOLL Ramboll Jääkärinkatu 33 50130 Mikkeli puh. 020 755 7360 fax 020 755 7361			Suunn ala: YMP Työnro: 3375-05 Tiedosto Piirustusnro Piirustuksia Muutos
hyv.	suunn.	piirt. TMAS	pvm 25.6.2015