


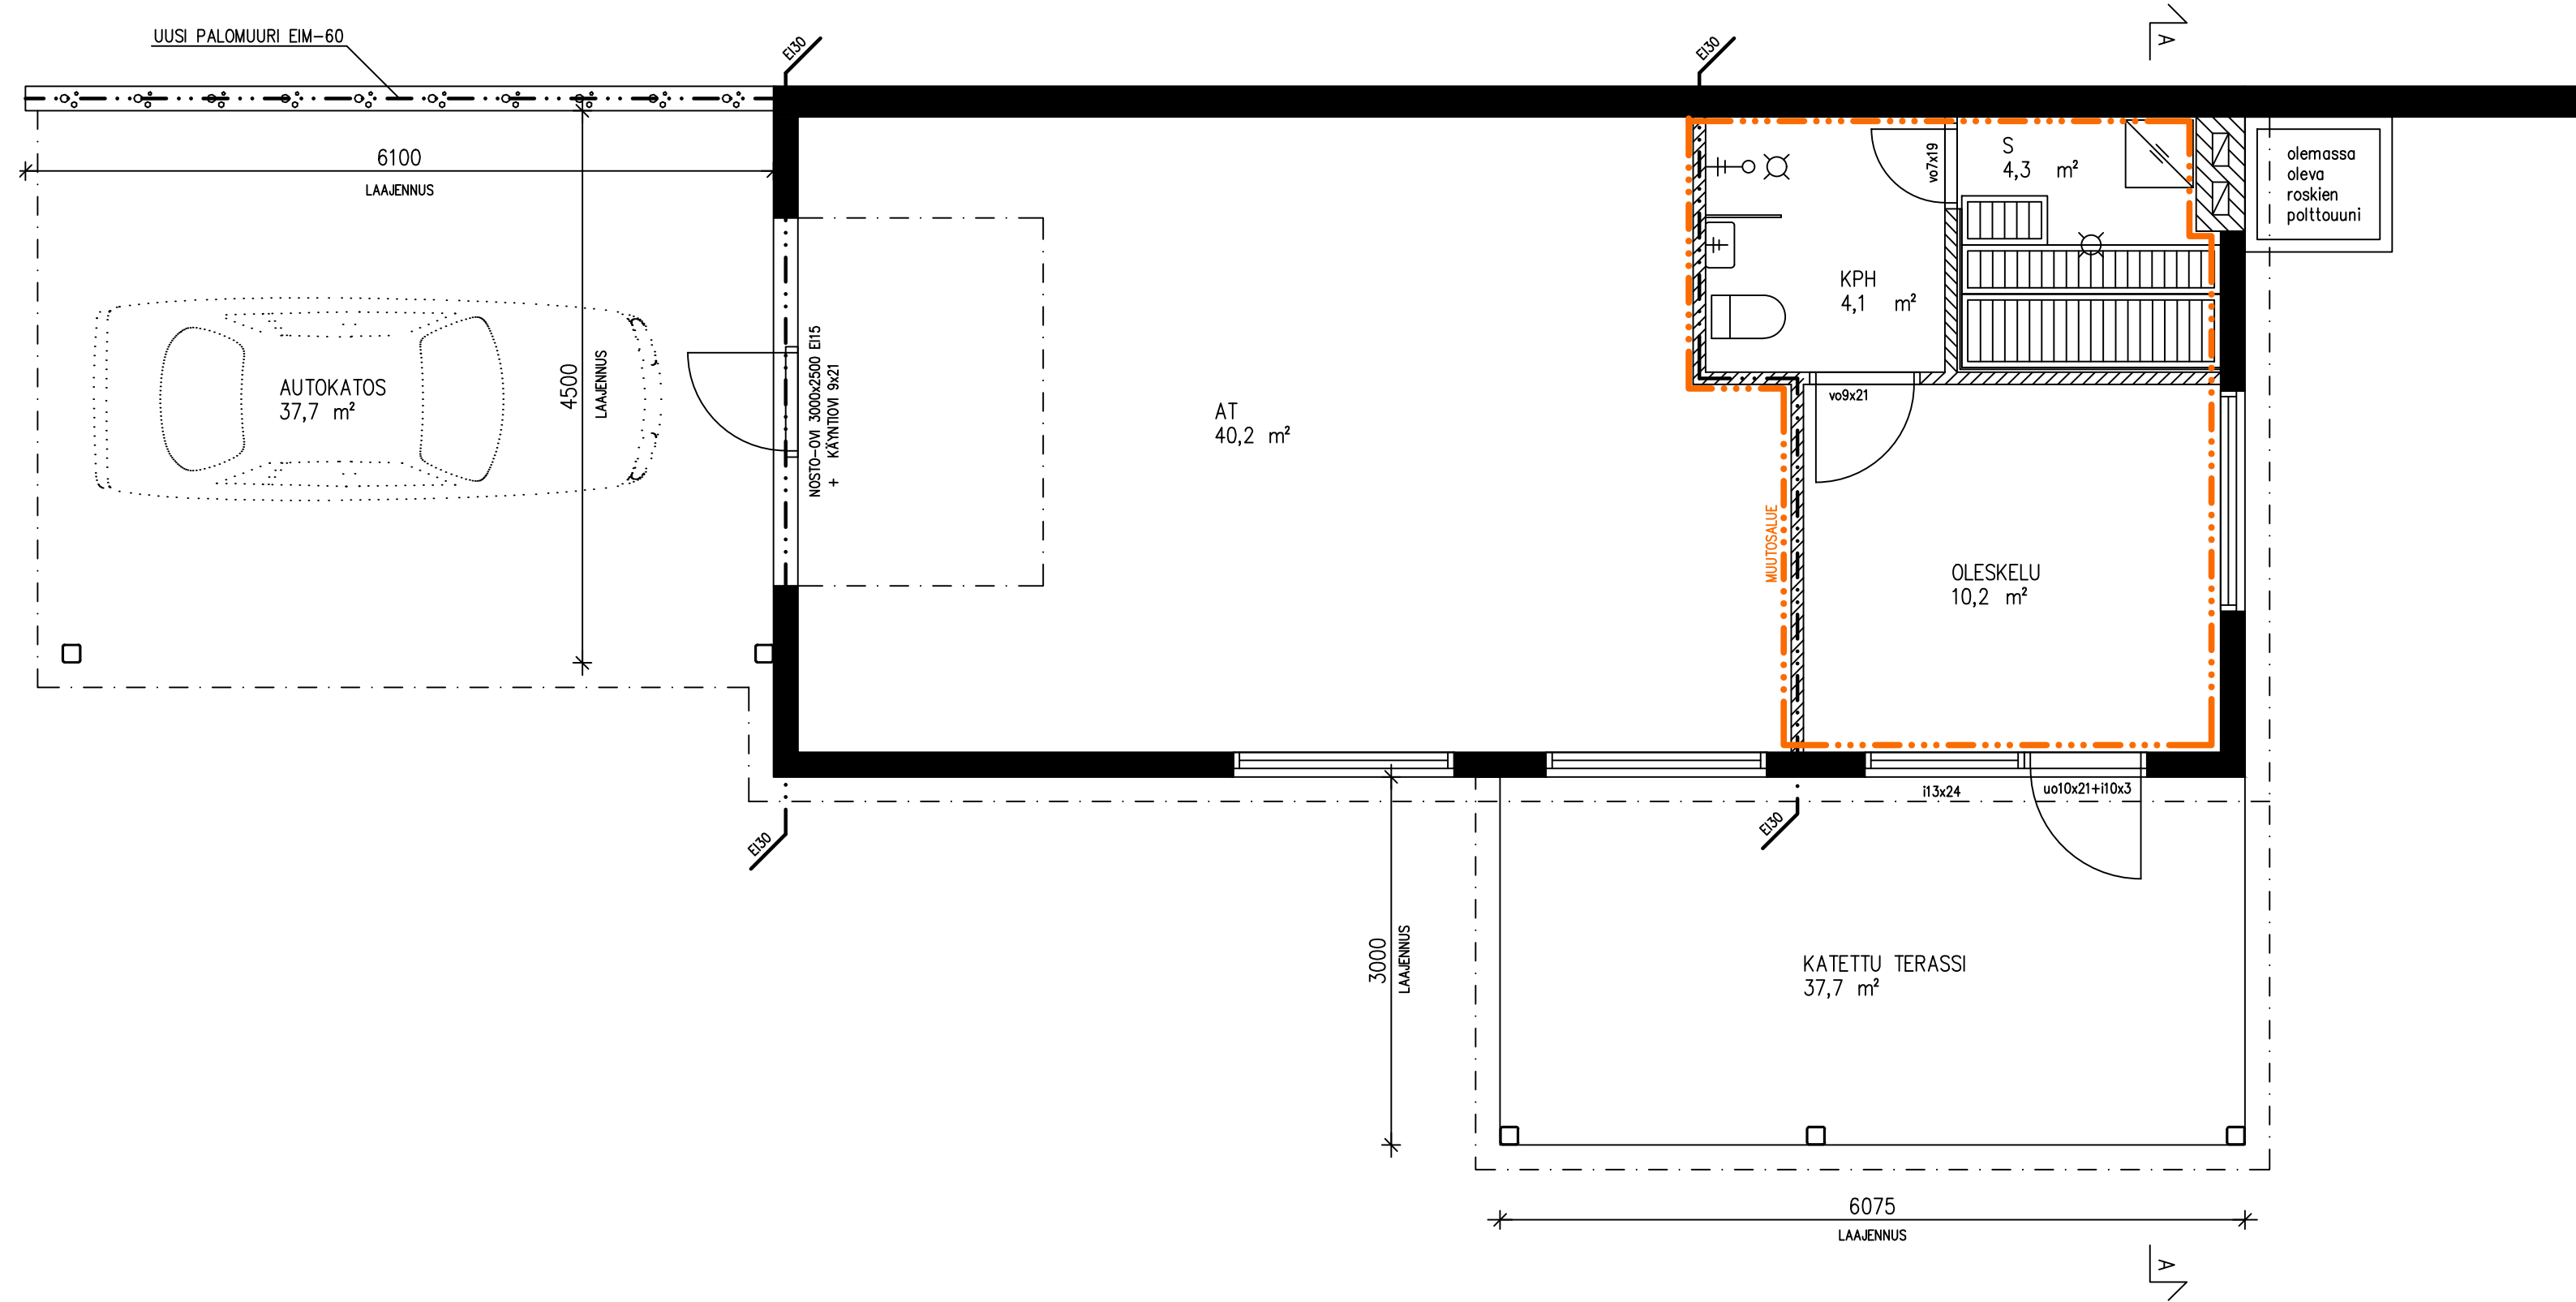

HYLÄTTY 10.02.2026
491-2026-27
Mikkelin kaupungin rakennusvalvonta
LP-491-2025-01485
www.lupapiste.fi

MUUTOS	PÄIVÄMÄÄRÄ	TEKIJÄ	TEHTY MUUTOS	
Kaupunginosa		Kortteli/Tila	Tontti / Rakennusnumero	Viranomaismerkintöjä varten
12		2	11	
Rakennustoimenpide		Piirustuslaji	Päivämäärä	
MUUTOS		PÄÄPIIRUSTUS	16.12.2025	
Rakennuskohde		Piirustuksen sisältö	Mittakaava	
Talousrakennus		POHJAPIIRROS	1:50	
Kalliokatu 6				
50100 Mikkel				
Suunnittelija		Suunnitteluala	Projektnumero	Piirustusnumero
PP		ARK		2025
Tarkastaja		Vastuullinen suunnittelija	Puhelinnumero	Allekirjoitus
		Insinööri (AMK)		+
Suunnittelutiedoston nimi				