
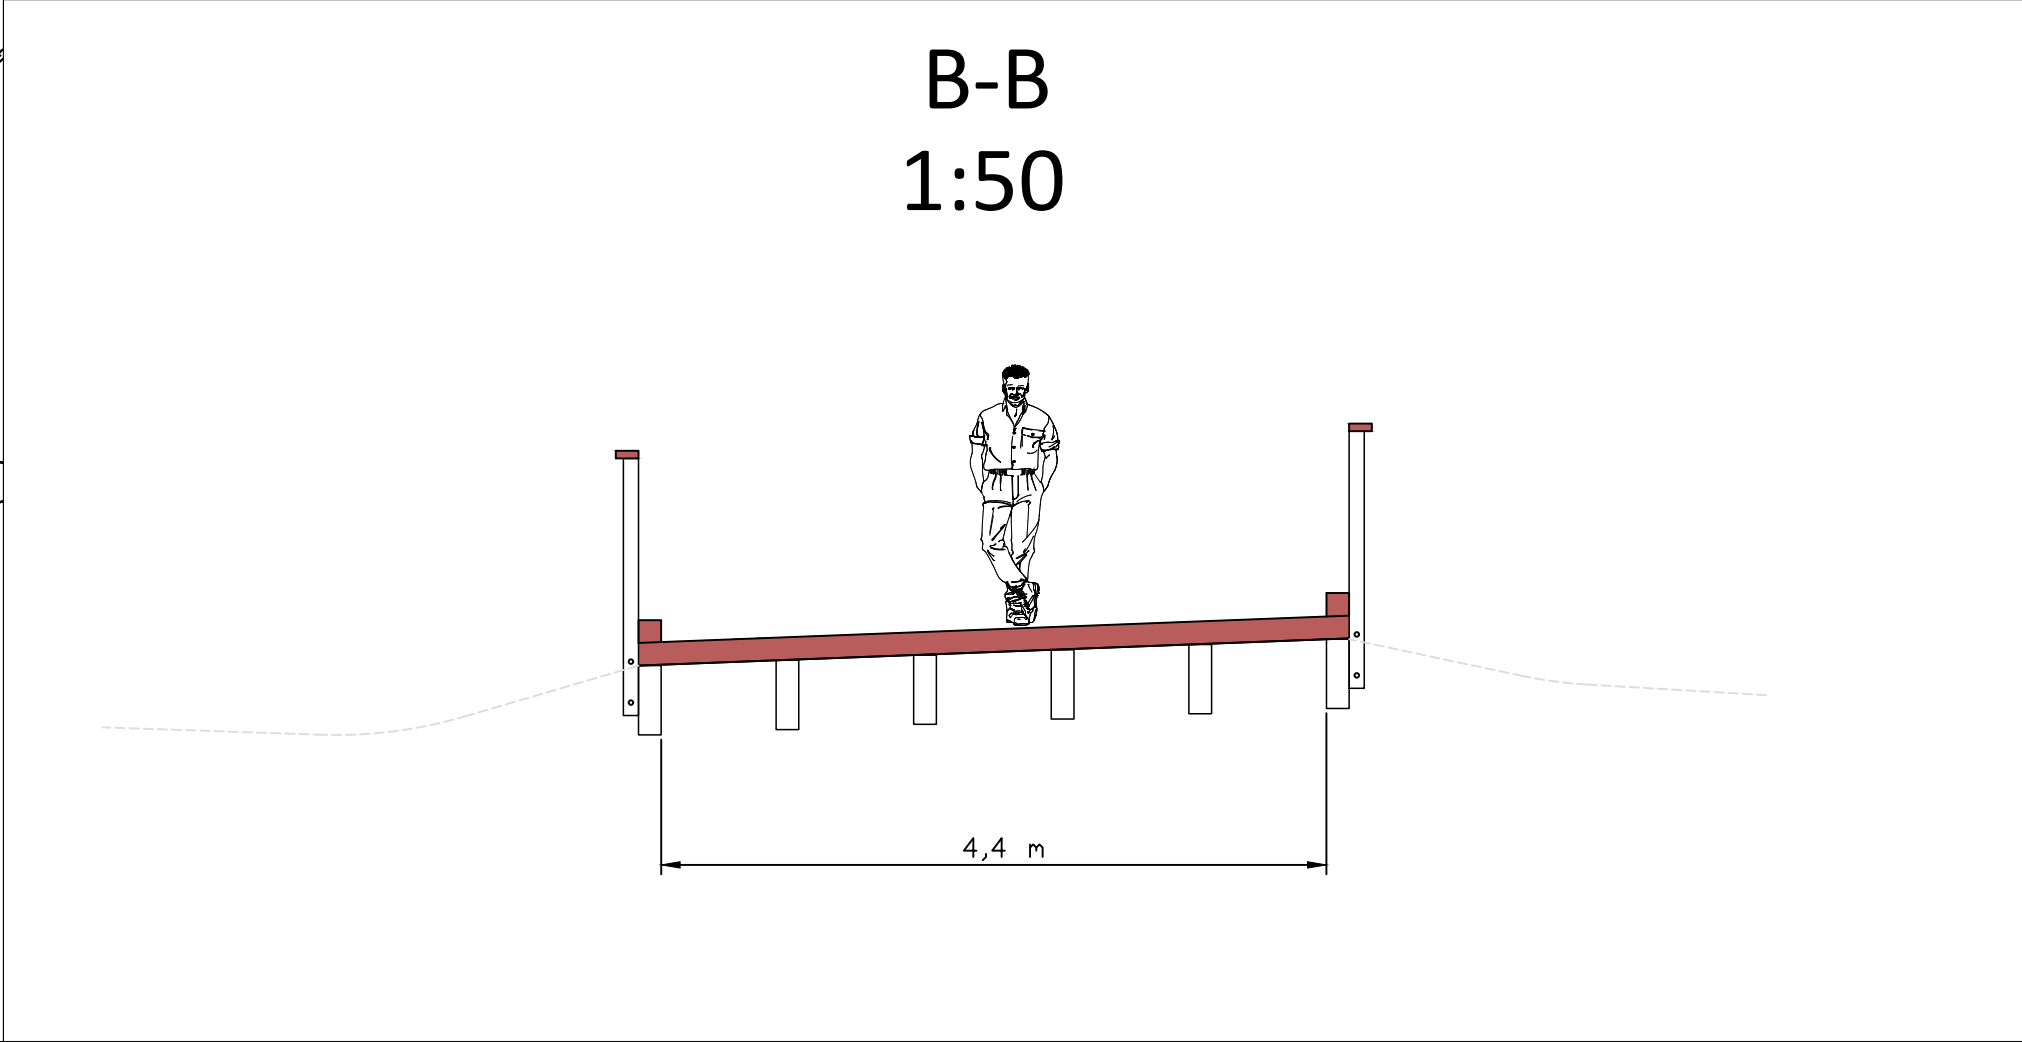
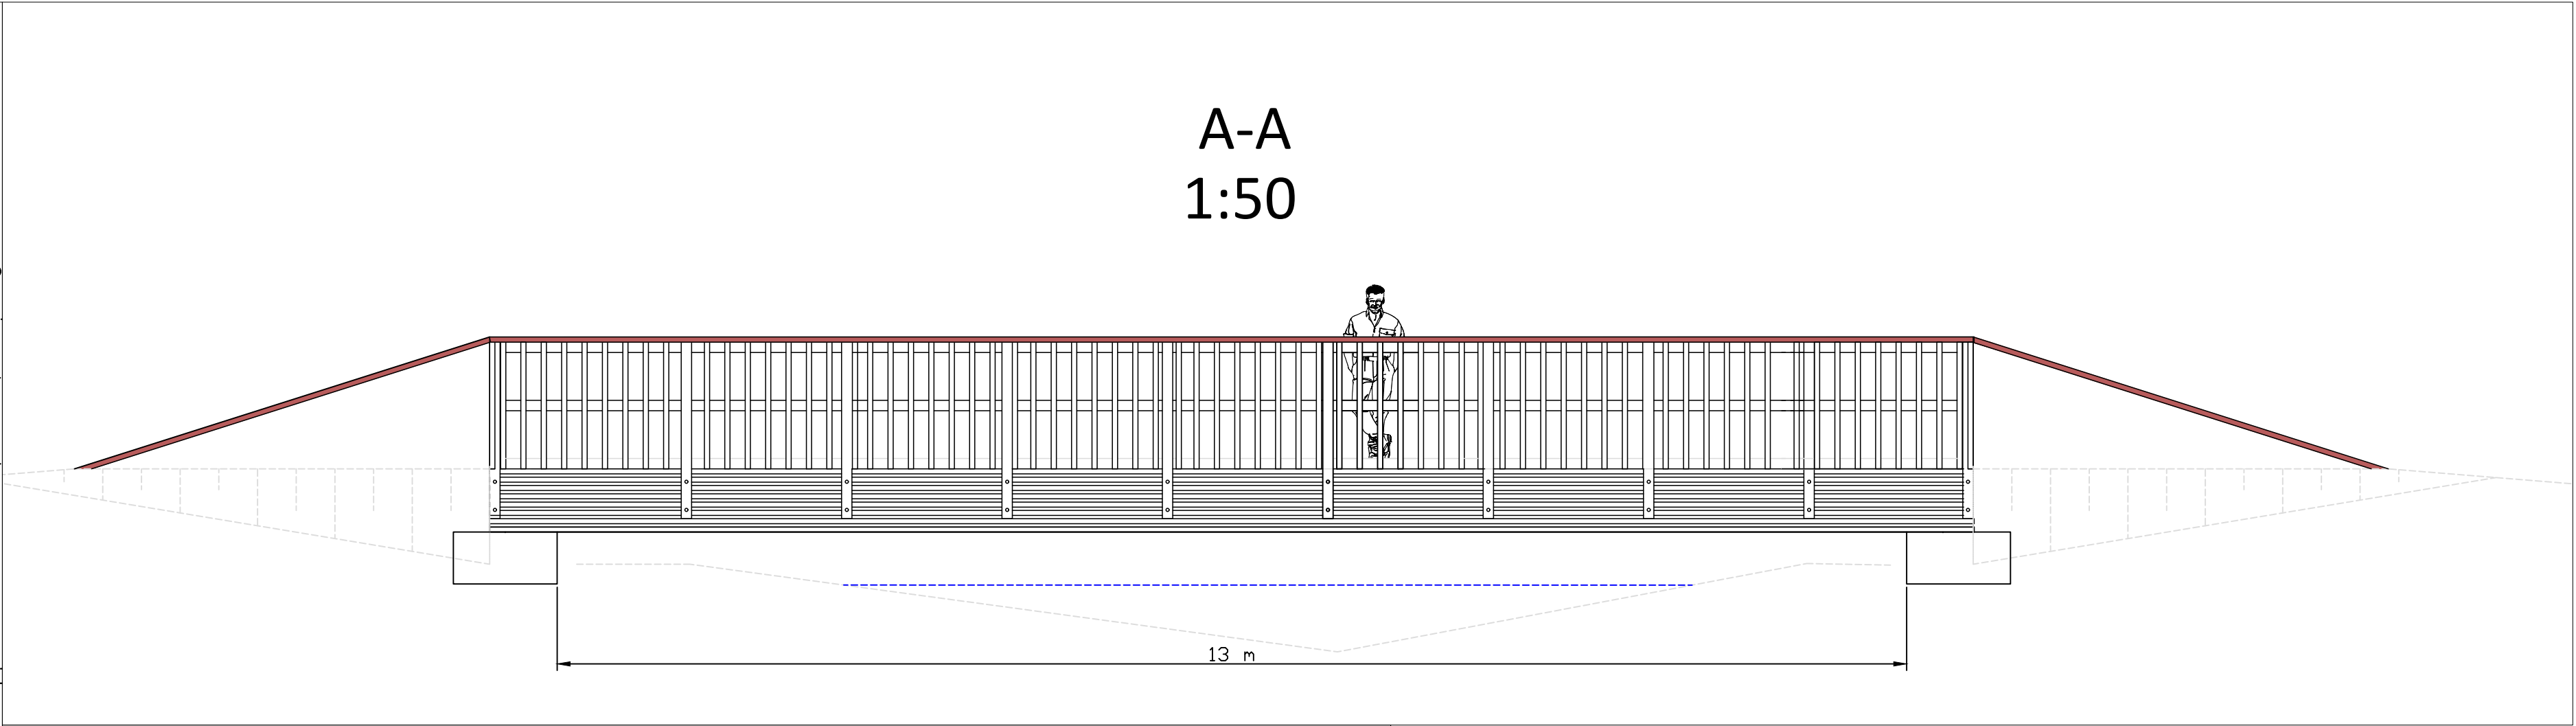


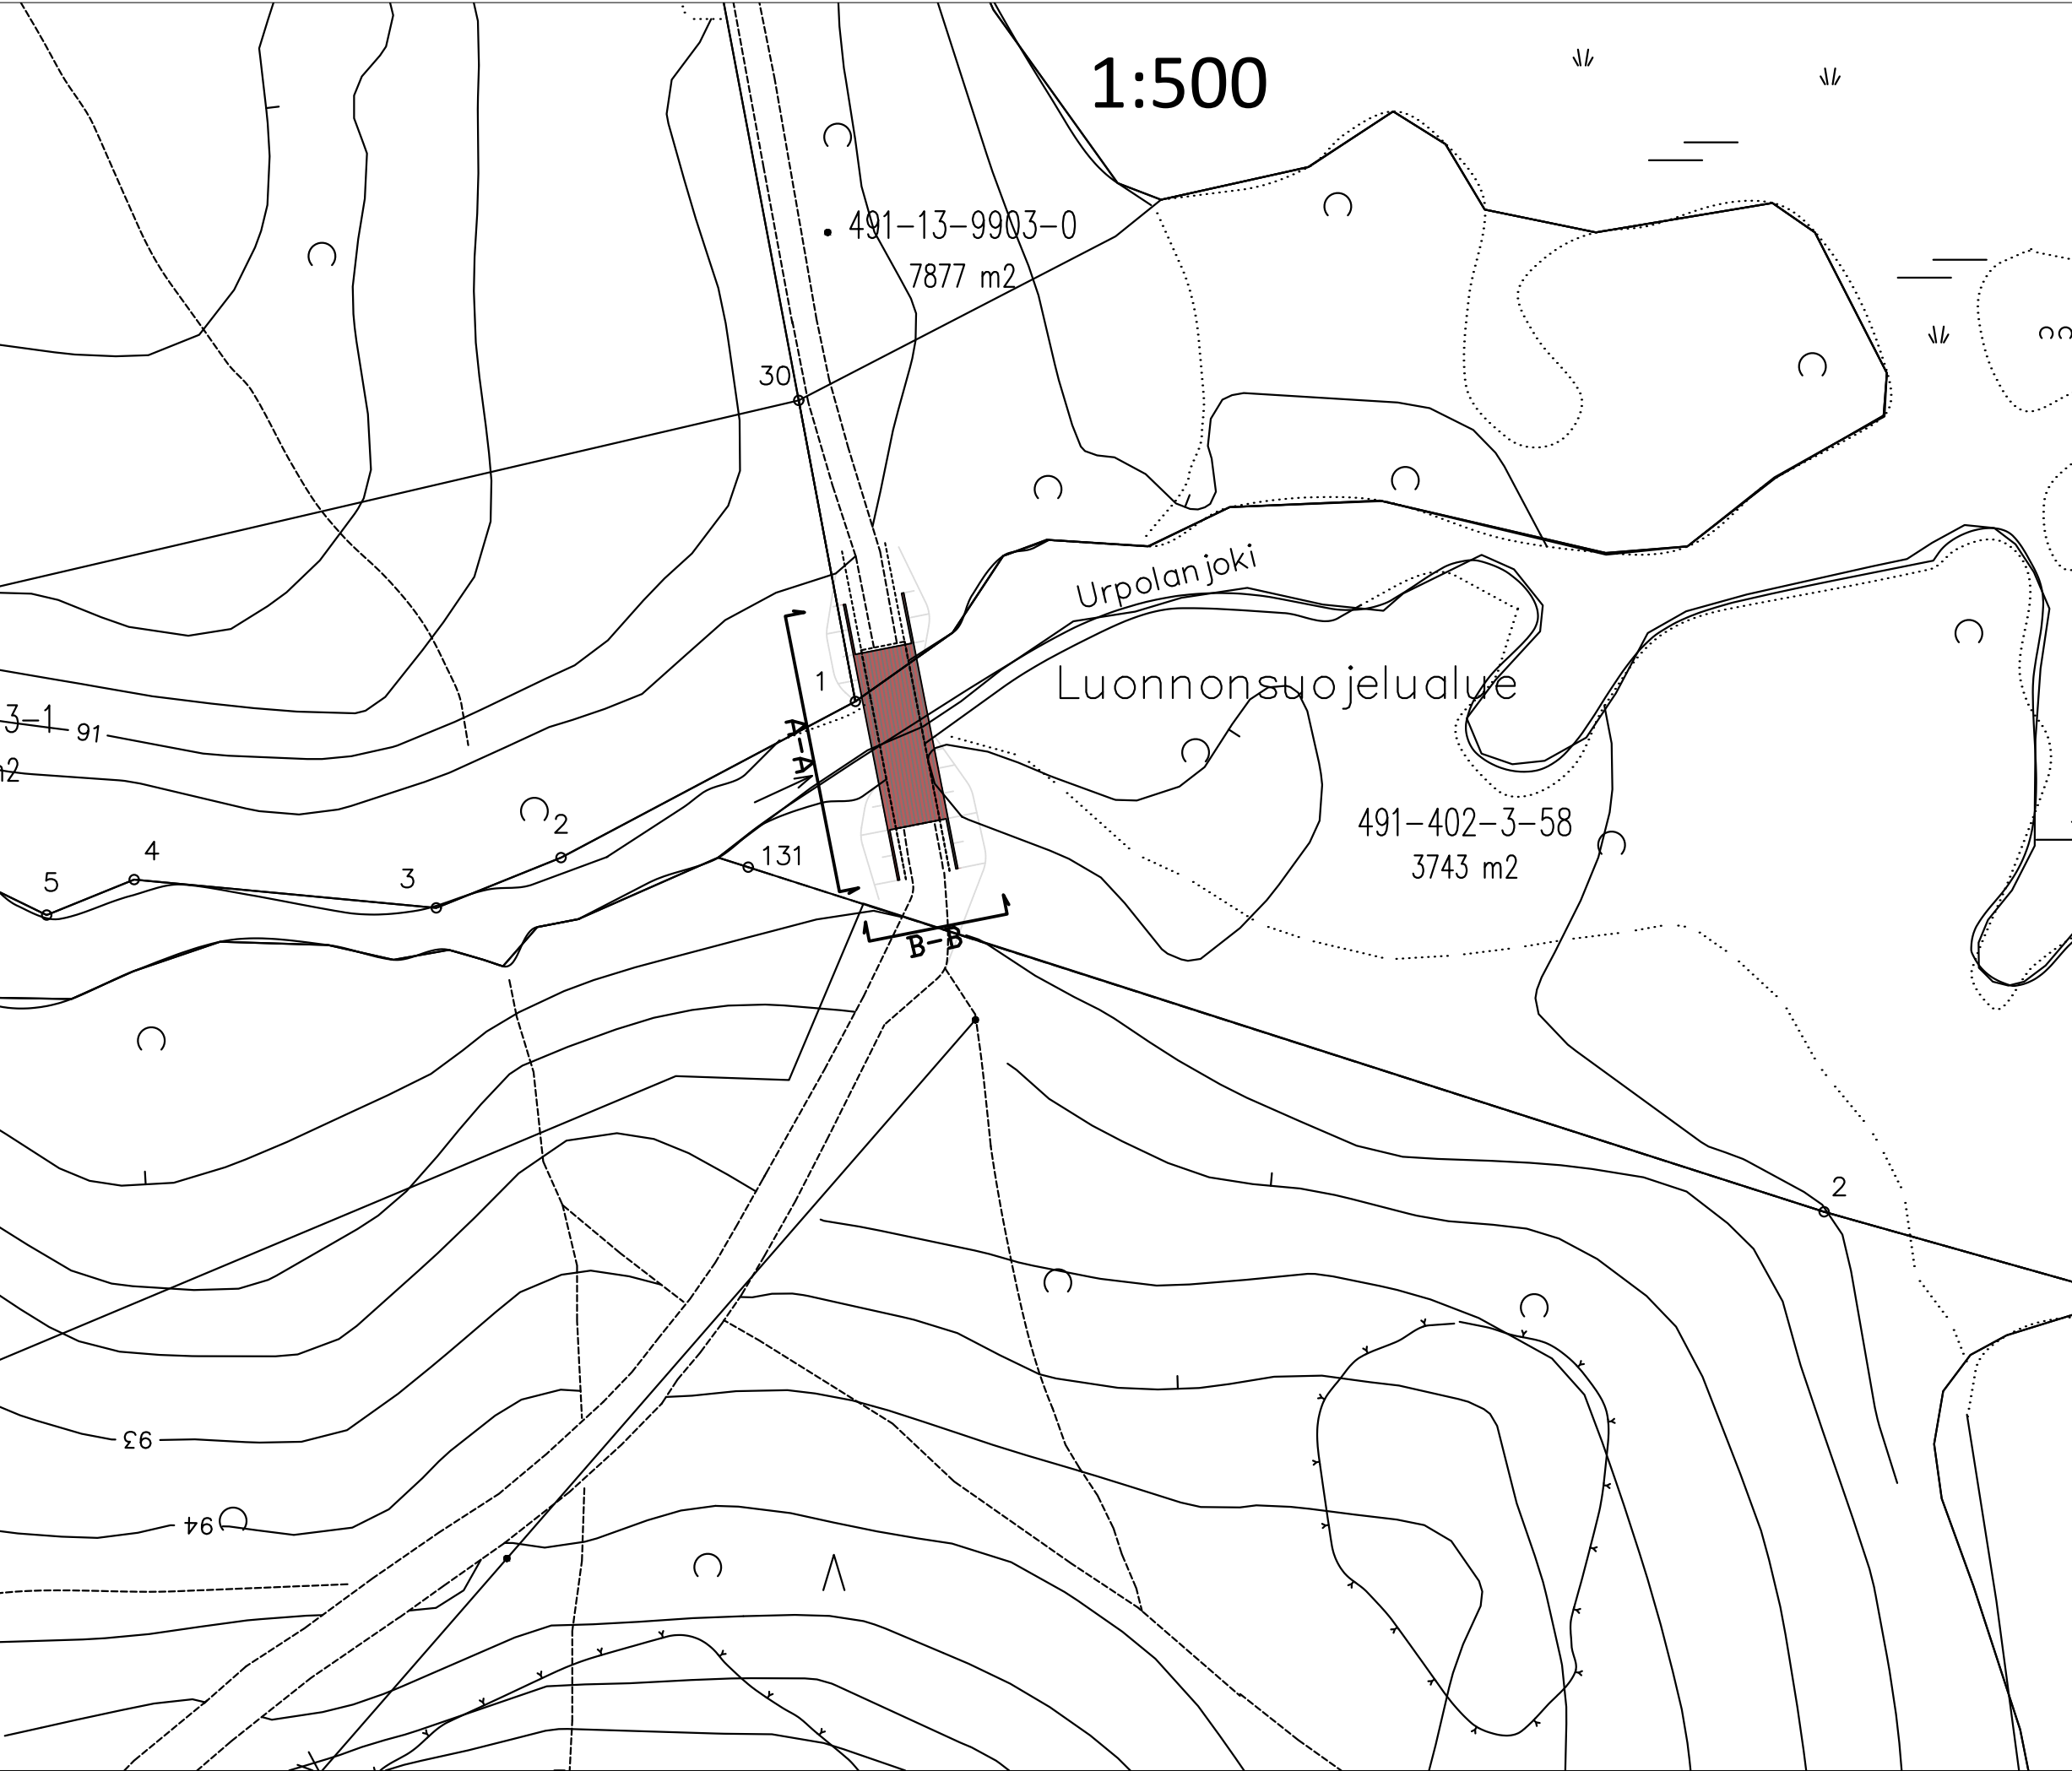

Urpolan kuntopolun puistosilta (SK-3121)

Silta sijaitsee luonnonsuojelualueella.

Uusitaan silta ja perustukset

- jänneväli 14 m (siltaaukko 13 m)
- sillanleveys 4,4 m
- puurakenteinen
- perustus 0,5\*1\*4,7 m betoni
- Sillankaiteet sillan tyyppikuvan mukaisesti.



Suunnitelman koordinaattijärjestelmä: ETRS-GK27/EPG:3881  
Suunnitelman korkeusjärjestelmä:N2000

| Merkki         | Muutos                                               | Pv   | Suunn.          | Tark.               |
|----------------|------------------------------------------------------|---|-----------------|---------------------|
| Piir.nimi      | SK-3121 URPOLAN KUNTOPOLUN<br>PUISTOSILLAN UUSIMINEN |   | Piir.nro        | 12164               |
| Piirilaji      | Puistosuunnitelma                                    |   | Säilytys        |                     |
| Piirisäilio    | Asemapiirustus                                       |   | Mittakaava      | 1:500               |
| Leikkaukset    |                                                      |   | 1:50            |                     |
| Sijaintikartta |                                                      |   |                 |                     |
| MIKKELI        |                                                      | MIKKELIN KAUPUNKI ASUMISEN JA TOIMINTA-<br>YMPÄRISTÖN PALVELUALUE<br>KAUPUNKIYMPÄRISTÖ<br>Maaherrankatu 9-11 50100 Mikkeli puh 015-1941 |                 | Laat.pv<br>9.7.2026 |
| Tark.          | Suunn.<br>J.Lehtikanto                               |   | Luov.pv         |                     |
| Hyväks.        | Piiri.<br>J.Lehtikanto                               |   | Vesilaitos hyv. |                     |