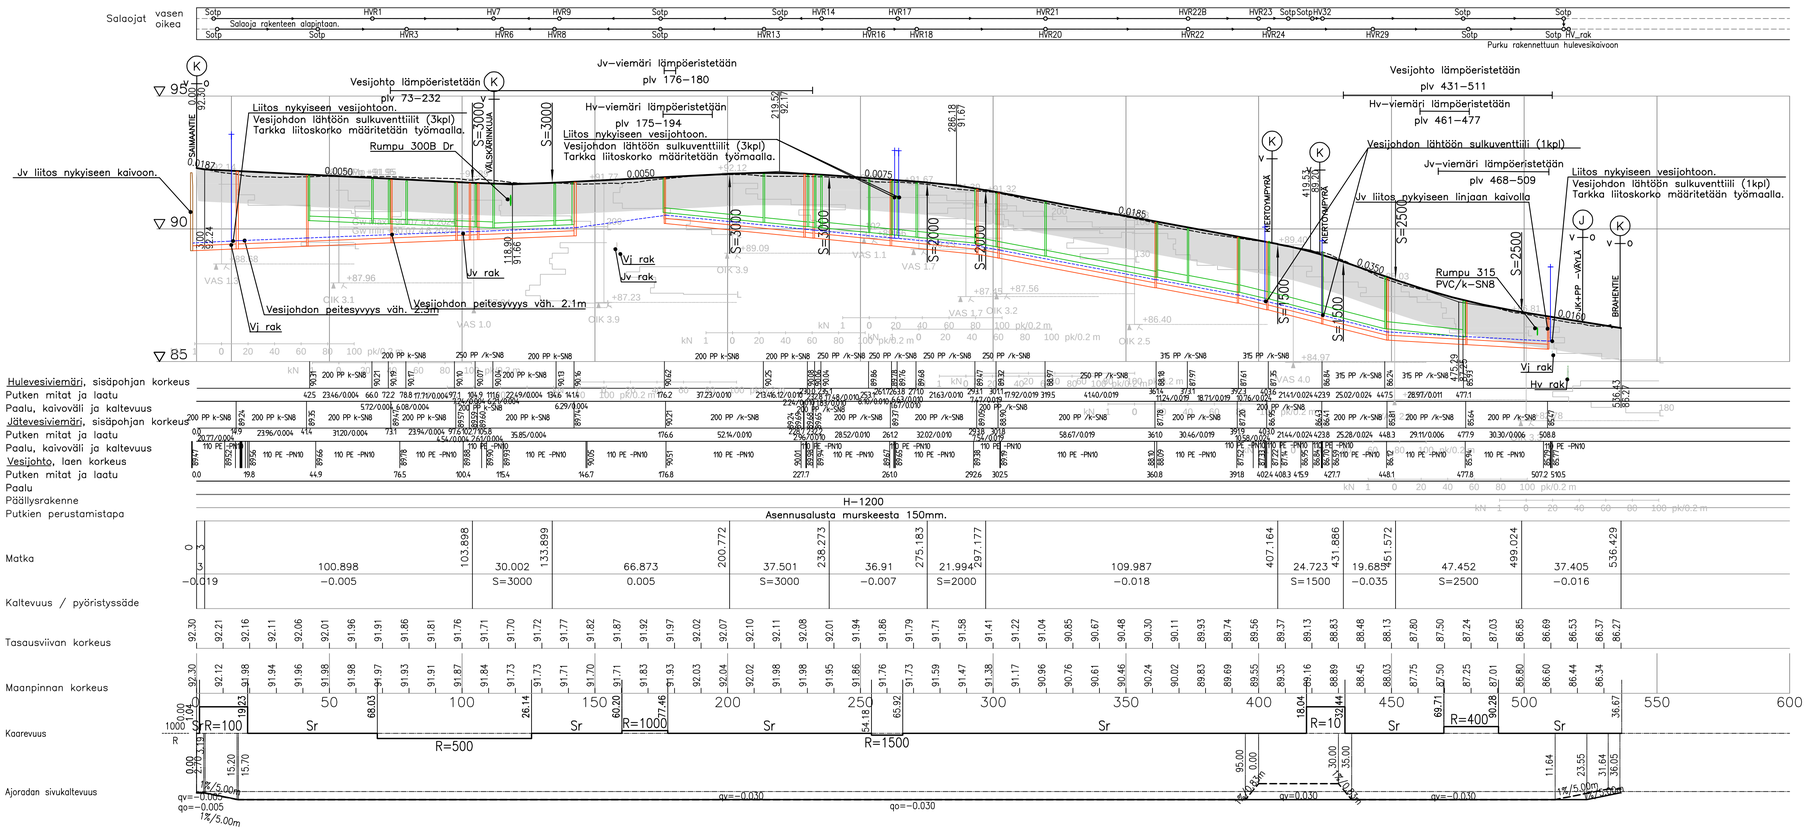

Merkki	Muutos	Pv	Suunn.	Tark.

Pltr.nimi: PONNANTIE	Pltr.nro: 111347-2
Pltr.lajl: YHDYSKUNTATEKNIIKKA	Säilytys
Pltr.sisältö: PITUUSLEIKKAUS KATU- JA VESIHUOLTO	Suhde: 1:1000/1:100
MIKKELIN KAUPUNKI ASUMISEN JA TOIMINTA–YMPÄRISTÖN PALVELUALUE KAUPUNKIYMPÄRISTÖ Maaherrankatu 9–11 50100 Mikkeli puh 015–1941	Laat.pv 25.09.2024
Tark.	Suunn.
Hyväks.	Pltr.

Rakennuskohteen nimi ja osoite: MIKKELIN KAUPUNKI, PONNANTIE KATUSUUNNITELMA	kaup.osa/kylä-korttel-kiinteistö: KAUP.O	Piirustuksen sisältö: Pituusleikkaus, Ponnantie	Koord./kork.järjestelmä: ETRS-GK27/N2000 Mittakaavat: 1:1000/1:100
Tilaaja: Mikkelin kaupunki	SITOWISE Kauppatorin 26 70110 Kuopio puh. 020 757 5000 www.sitowise.com	Suunn.ala: TKA	Työnumero: 12005617
Päiväys: 25.09.2024	Piirtäjä	Suunnittelija: HRo	Tarkastaja: AEI
Pltr.no: 111347-2	Muutos		