


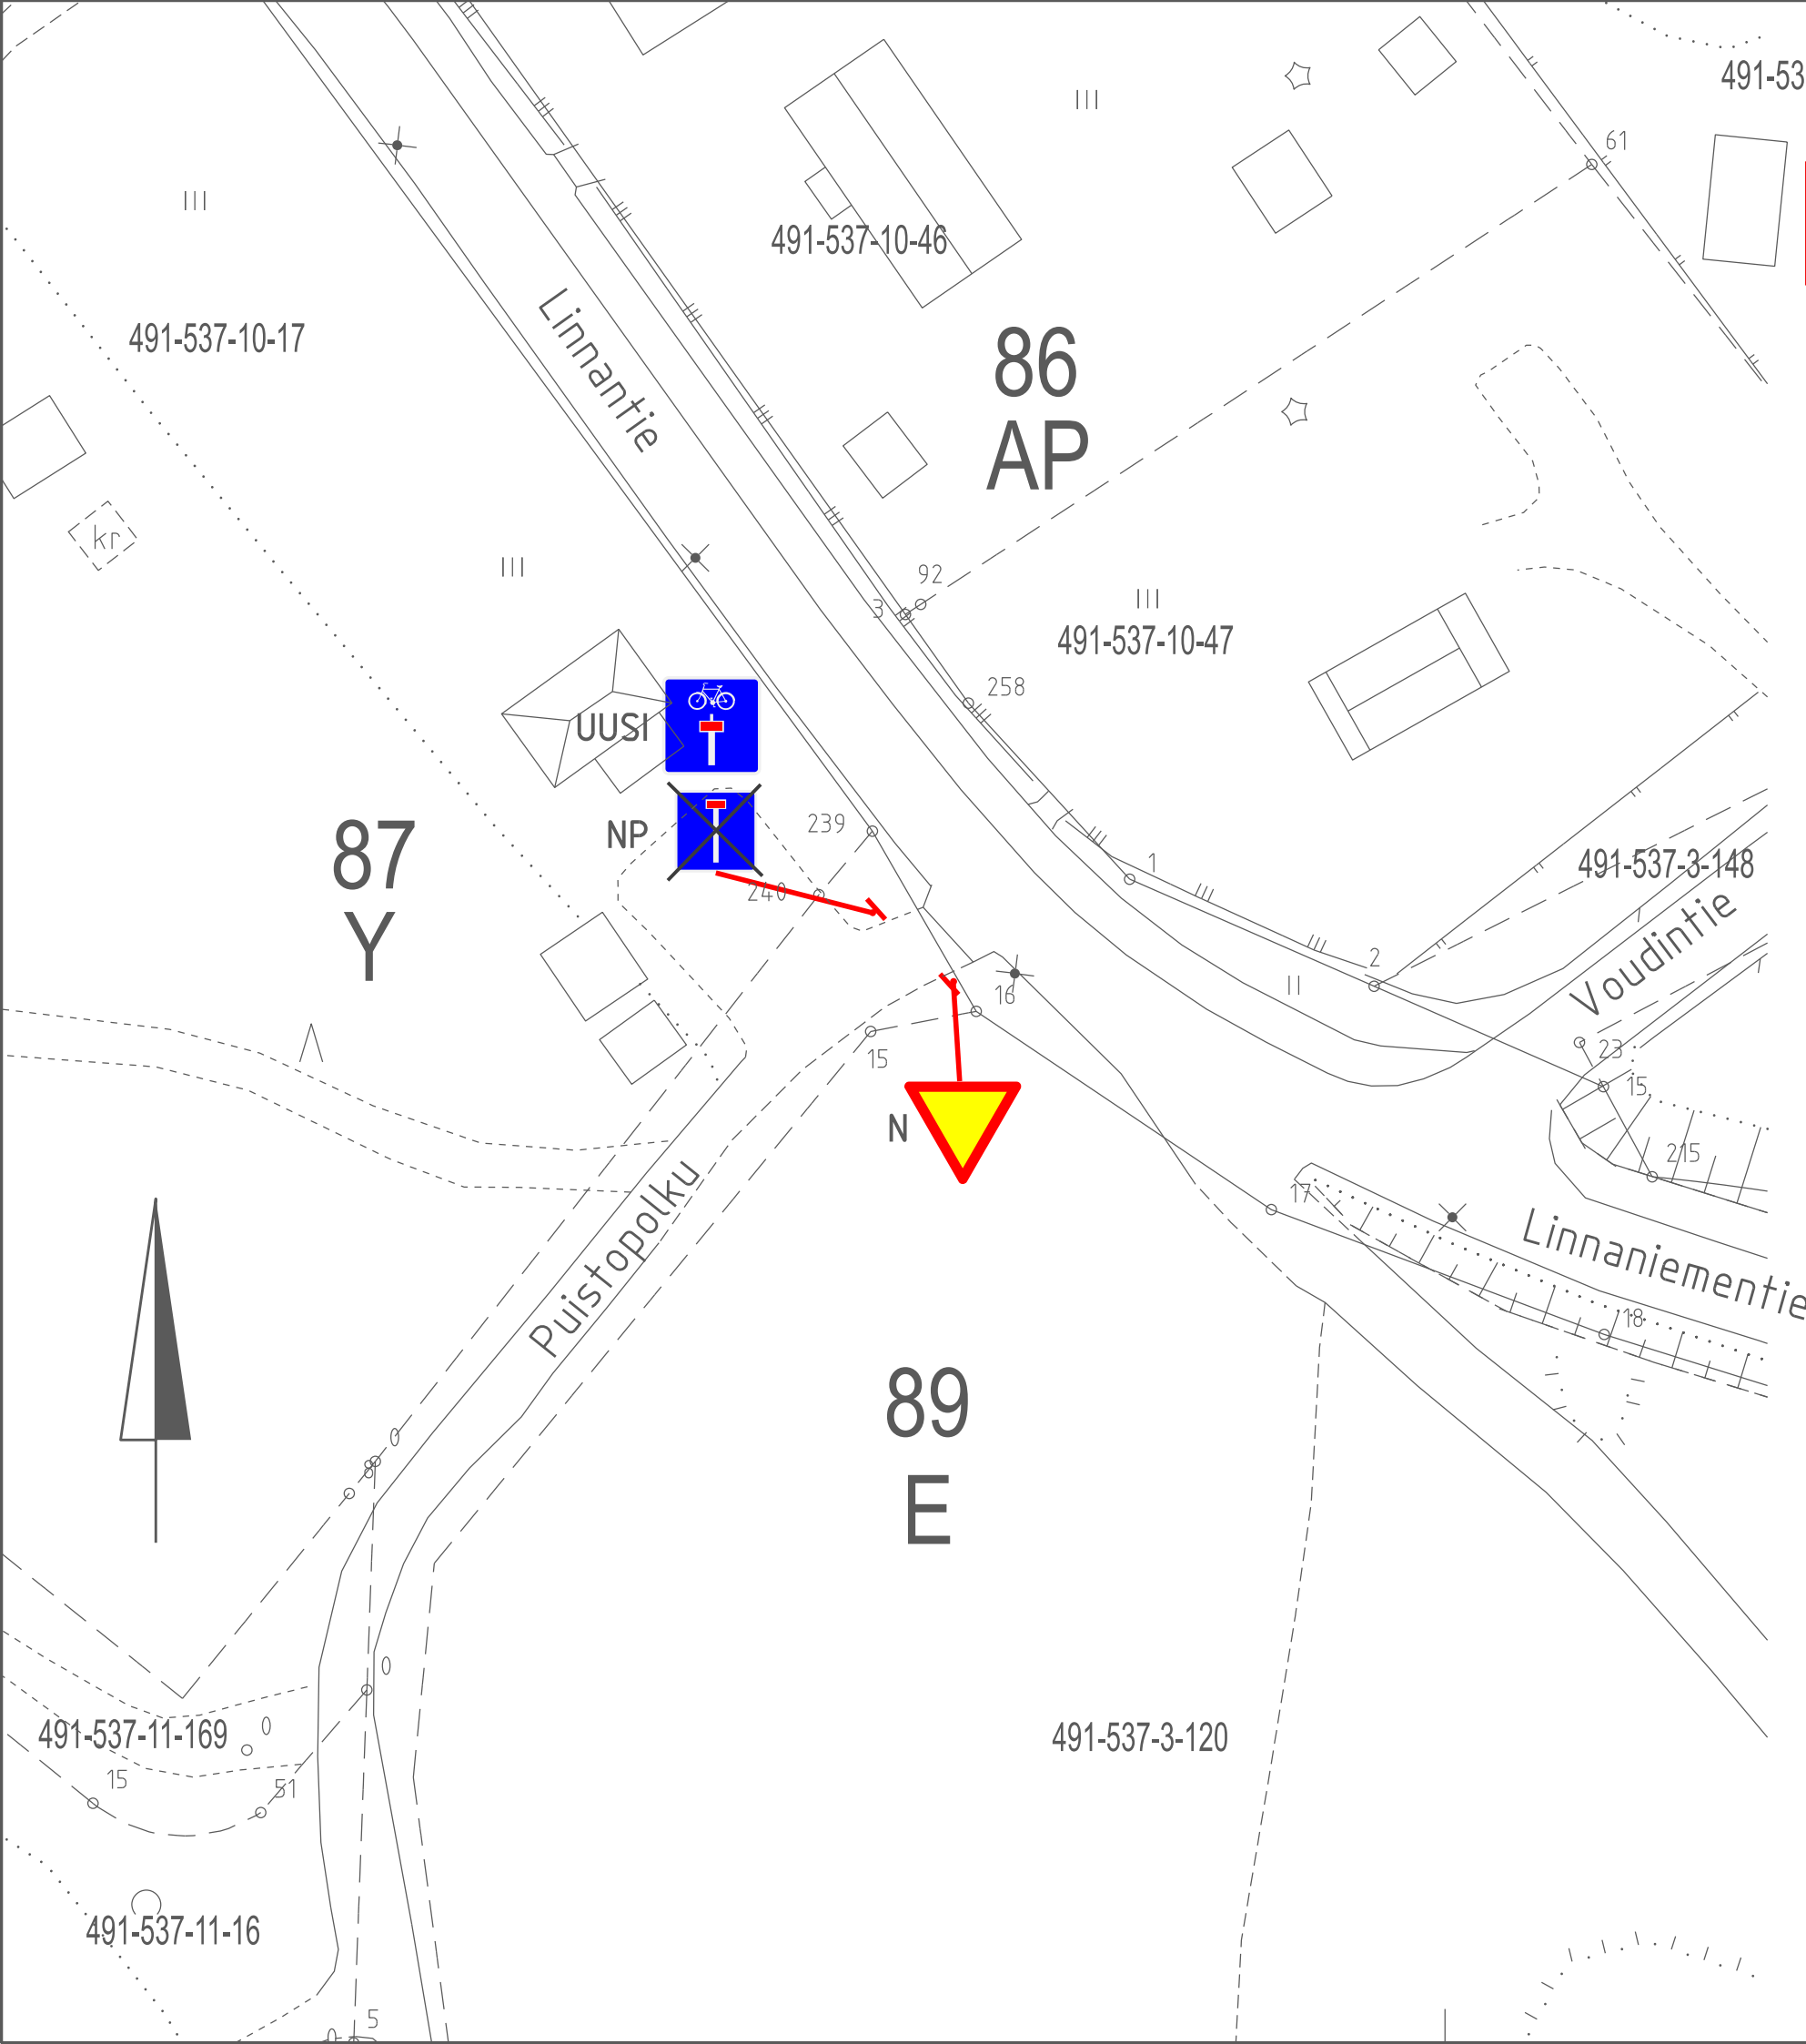

UUDET LIIKENNEMERKIT:

Liikennemerkkin			merkin koko suuri/norm/pieni	lisätietoja
tunnus	nro	kpl		
F24.3		1	Umpitie	normaali

N = nykyinen merkki

NP = nykyisen merkin poisto

Merkki	Muutos	Pv	Suunn.	Tark.
Piir.nimi			Piir.nro	
PUISTOPOLKU LIIKENTEENOHJAUSUUNNITELMA			16318	
Piir.laji			Säilytys	
YHDYSKUNTATEKNIikka			MAPPI 4	
Piir.sisältö			Suhde	
ASEMAPIIRROS			1:500	
MIKKELIN KAUPUNKI ASUMISEN JA TOIMINTA- YMPÄRISTÖN PALVELUALUE KAUPUNKIYMPÄRISTÖ Maaherrankatu 9-11 50100 Mikkeli puh 015-1941			Laat.pv	
			18.9.2026	
Tark.			Hyv.pv	
Tark.		Suunn.	Luov.pv	
		Pekka Kammonen		
Hyväks.		Piirt.	Vesilaitos hyv.	
		Ulla Mouhu		