


Suunnitellut johdot on merkitty värillisellä viivalla.	
20 kV ilmajohto	
20 kV maakaapeli	
1 kV ilmajohto	
1 kV maakaapeli	
0,4 kV ilmajohto	
0,4 kV maakaapeli	

Kiinteistölle 4:49 haetaan sijoituslupaa johdolle

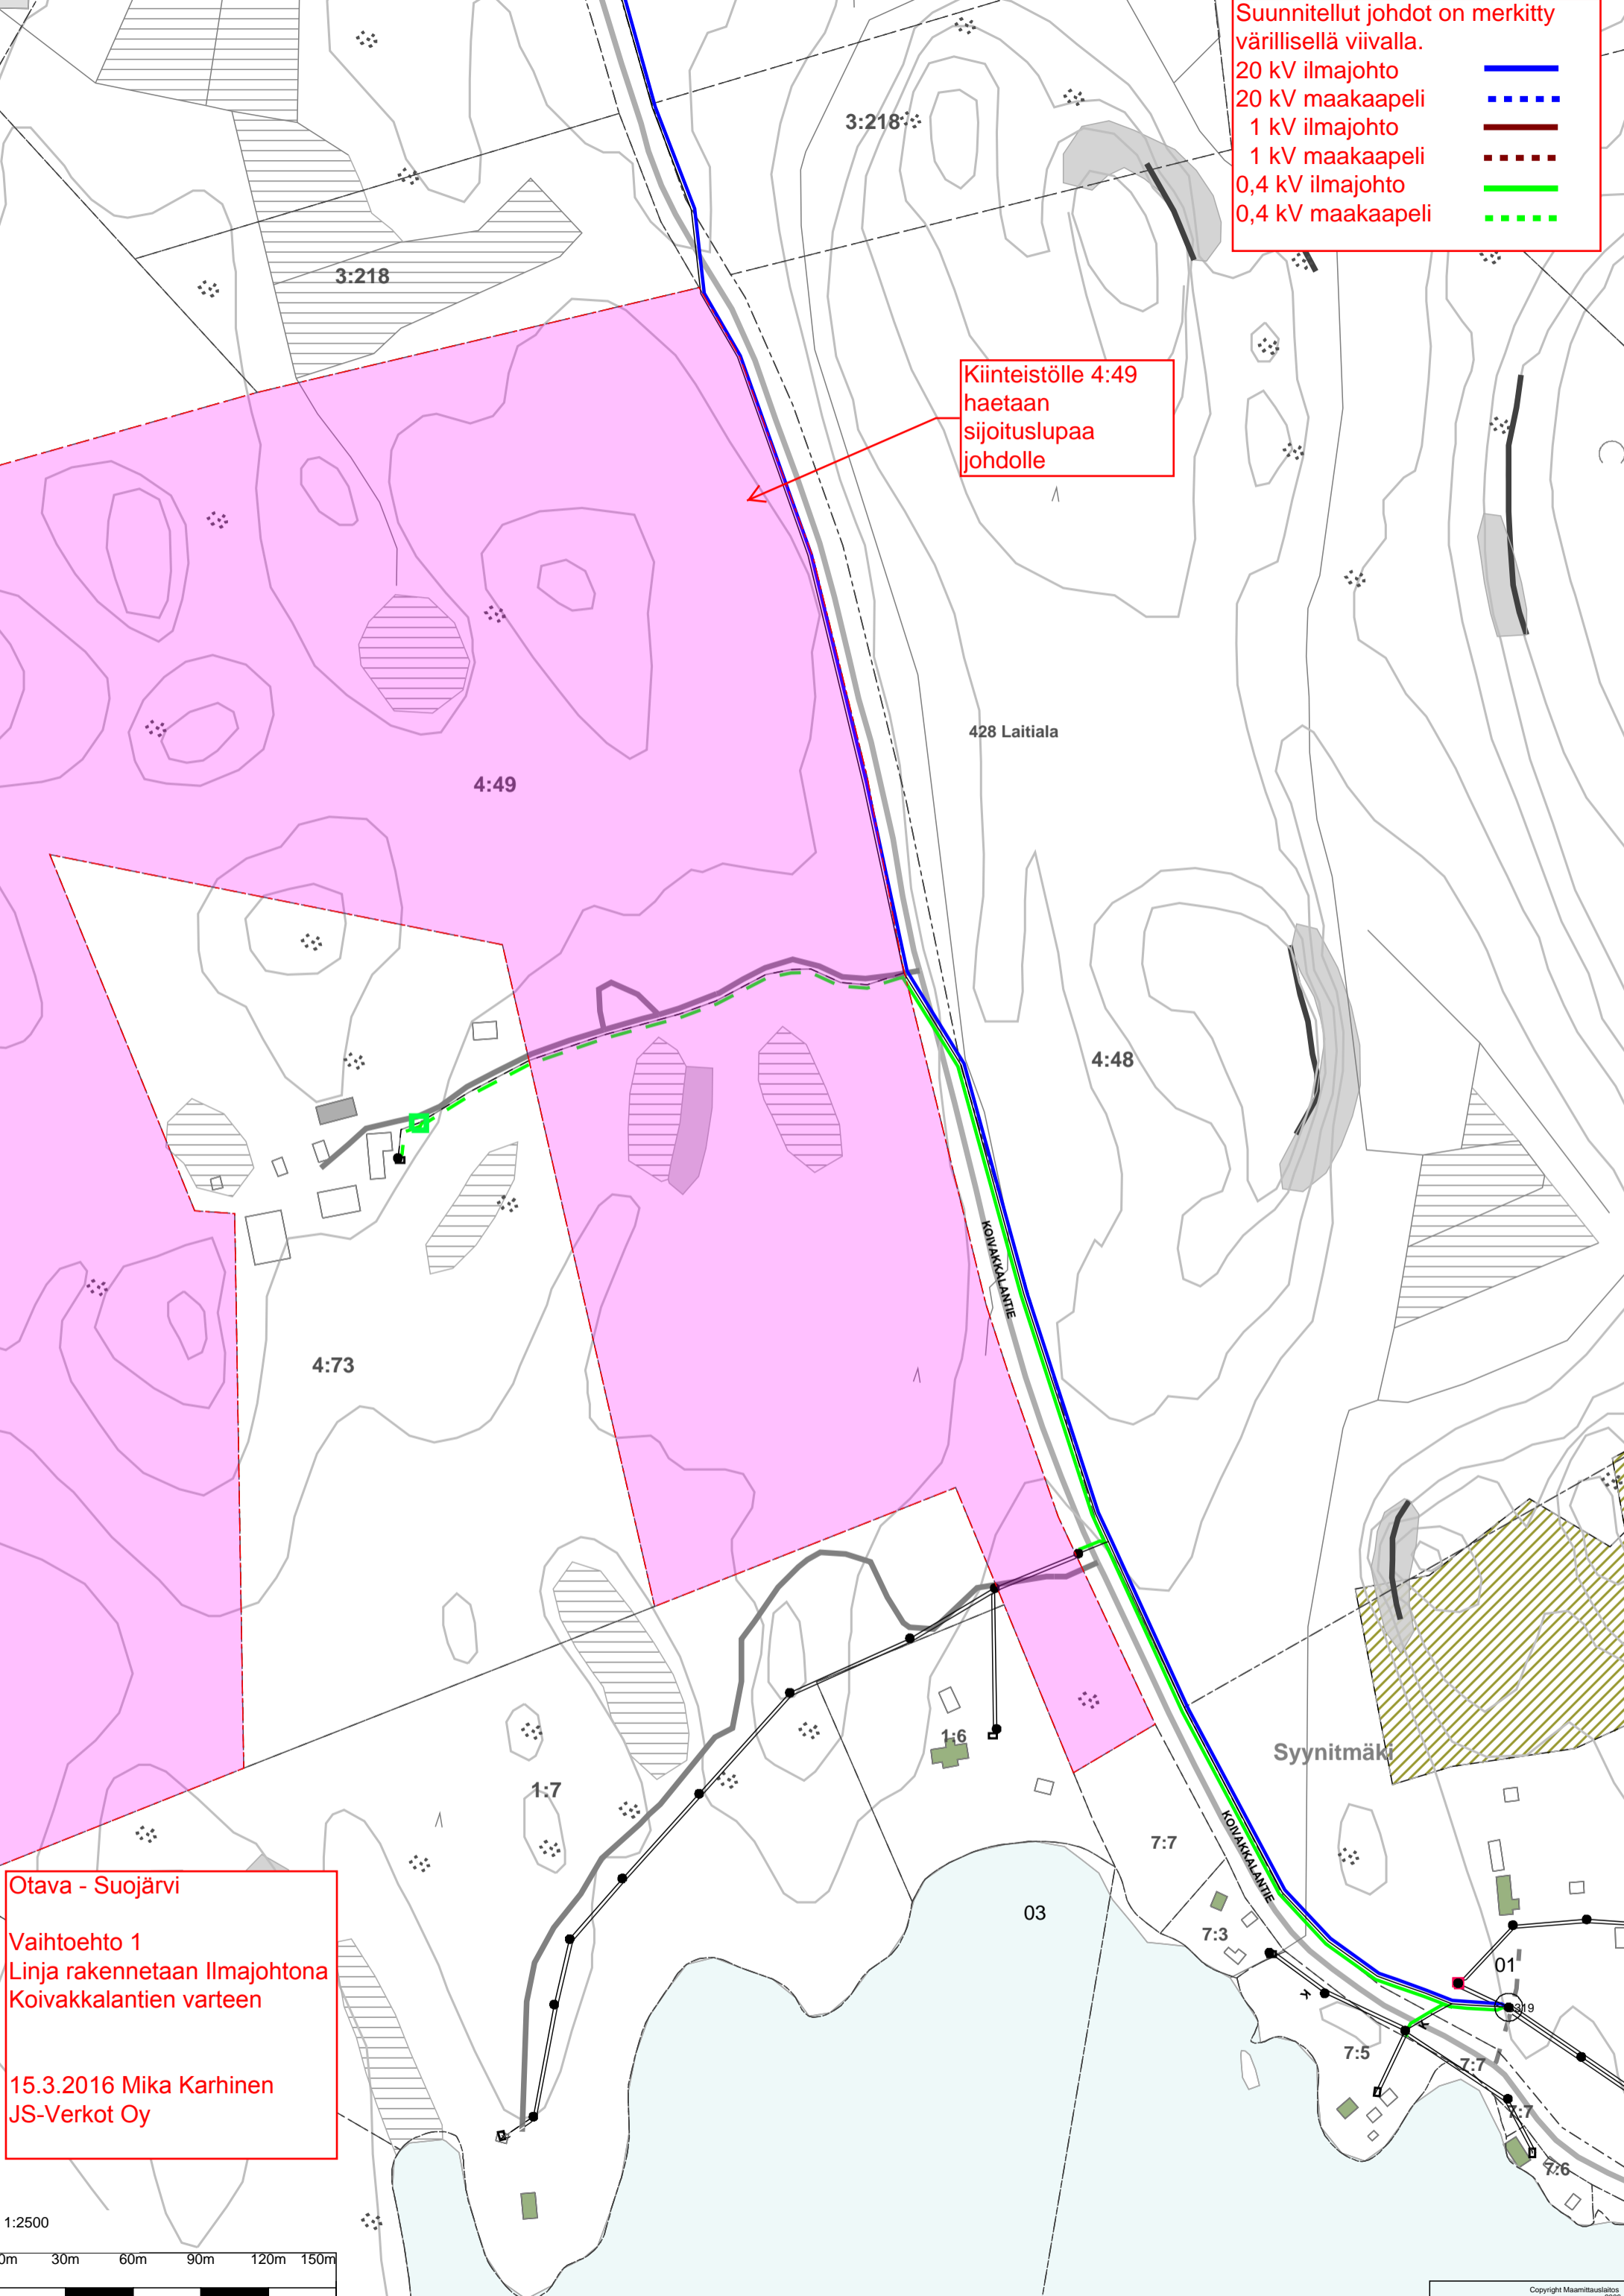

Otava - Suojärvi
 Vaihtoehto 1
 Linja rakennetaan Ilmajohtona Koivakkalantien varteen
 15.3.2016 Mika Karhinen
 JS-Verkot Oy

