


Kaupunkiympäristölautakunta 26.6.2018 Liite 4 § 80

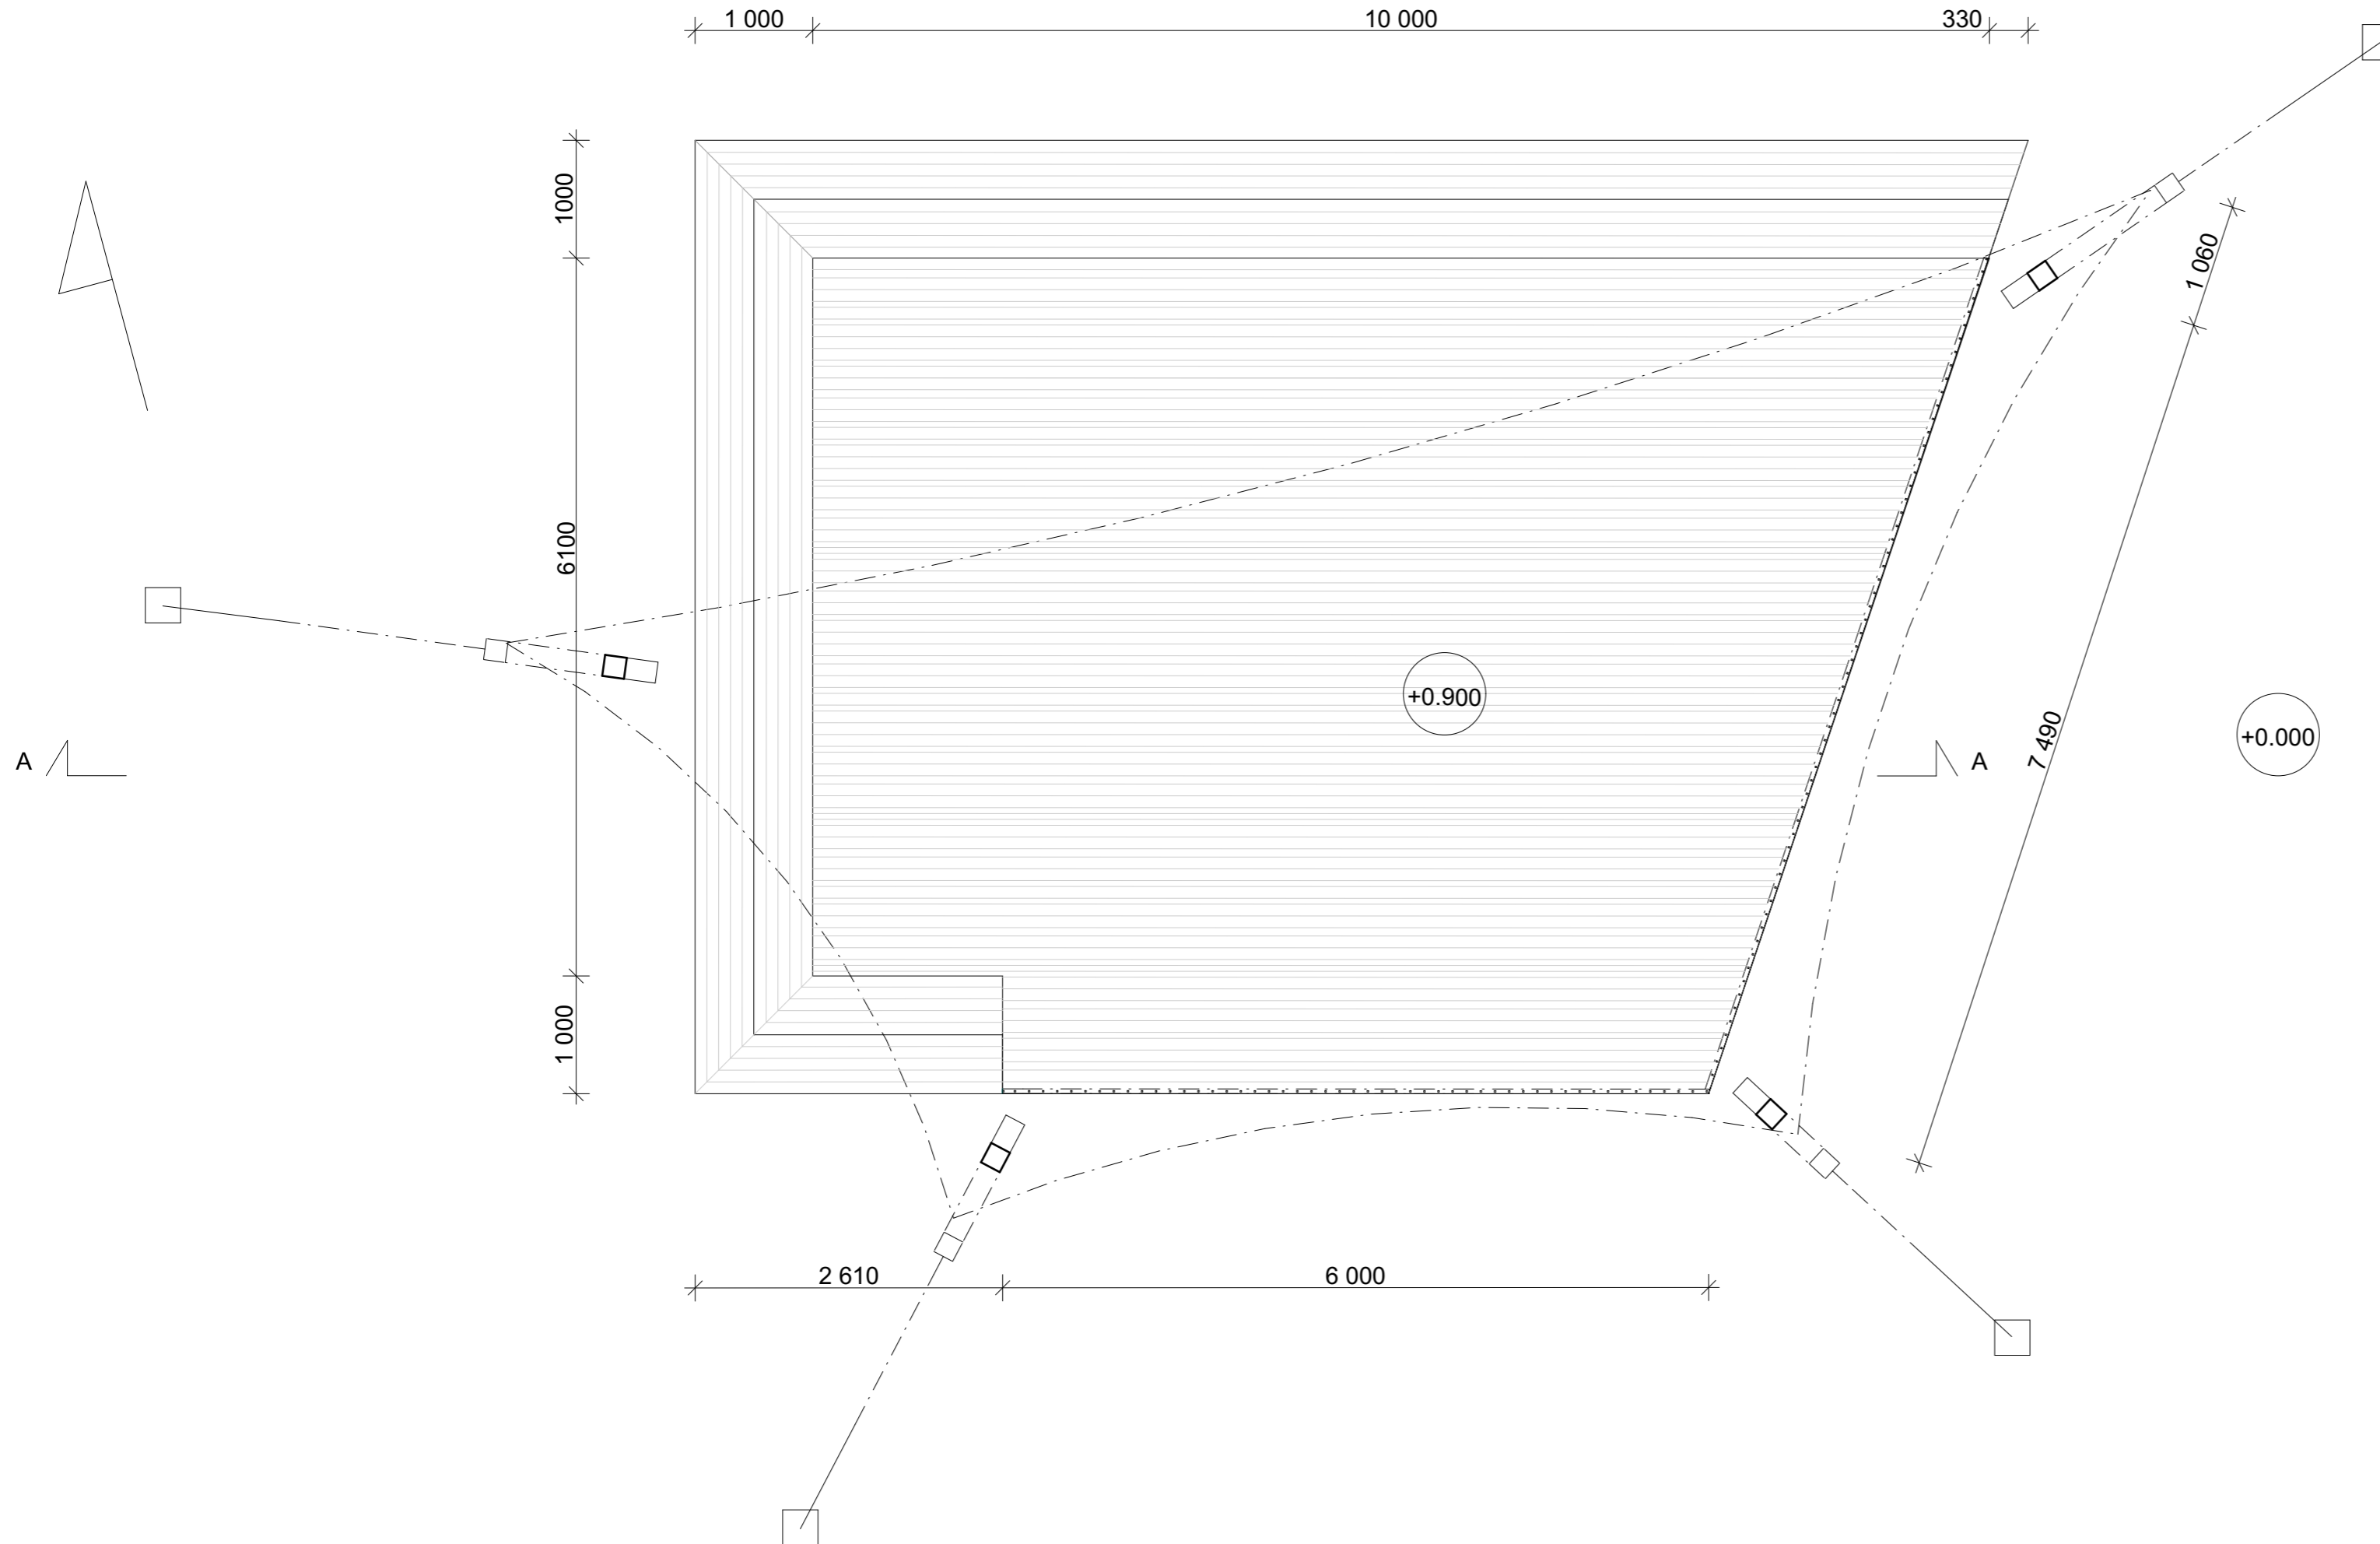

Kaupunginosa/Kylä	Kortteli/Tila	Tontti/Rnro	Viranomaisten merkintöjä
Rakennuksen numero/Rakennustunnus			
Rakennustoimenpide Uudisrakennus	Piirustuslaji Pohjat	5	Juokseva nro
Rakennuskohde Mikkelin Hallitustorin esiintymislava #Tontin osoite 1 #Tontin postinumero #Tontin postitoimipaikka	Piirustuksen sisältö Pohjapiirustus		Mittakaava 1:50
Suunnittelijan yhteystiedot: yritys, osoite ja puhelinnumero Ramboll Finland Oy Pakkahuoneenkukko 2 PL 718, 33101 Tampere sp: etunimi.sukunimi@ramboll.fi	Työnumero	Piirustuksen tunnus	Muutos
	#Prnr	03-01	
Suunnittelija: Laura Kömi Vastuullinen suunnittelija: Mikko Siitonen, Arkkitehti SAFA	Suunnitteluala	Tiedosto	
	AR	Mikkeli_esiintymislava_09042018.pln	