

RAKENNUSOIKEUSLASKELMA:

RAKENNUSOIKEUS: 1 600 ka-m²

Kellarikerros:
369.0 ka-m²

1. kerros:
616.5 ka-m²

2. kerros:
616.5 ka-m²

Yhteensä: 1602.0 ka-m²

- laskettu ulkoseinäpaksuuden 250 mm mukaan.

AUTOPAIKAT:

- AUTOKATOKSET 22 autoaikkaa
- AVOPAIKKONA 24 autoaikkaa
- YHTEENSÄ 46 autoaikkaa

	KELLARIKERROS	1. KERROS	2. KERROS	YHTEENSÄ
HUONEISTOALA (asuinhuoneistot)	296.5	494.5	510.5	1 301.5
KERROSALA (rakennusoikeudellinen)	369.0	616.5	616.5	1 602.0
BRUTTOALA	628.5	628.5	628.5	1 885.5
TILAVUUS	2 039.5	1 885.5	2 112.0	6 037.0

HUONEISTO m ²	KELLARIKERROS	1. KERROS	2. KERROS	YHTEENSÄ
2H+KT	43.0	-	1	2
2H+KT+S	45.0	1	1	3
2H+KT+S	47.0	-	1	2
2H+KT+S	48.0	1	1	3
2H+KT+S	49.5	-	1	1
2H+KT+S	56.5	-	1	2
3H+KT+S	65.0	1	-	1
3H+KT+S	65.5	-	-	1
2H+KT+S	67.0	-	1	1
3H+KT+S	67.0	-	-	1
3H+KT+S	68.0	1	1	3
3H+KT+S	70.5	1	1	3
YHTEENSÄ	5	9	9	23


MERKKIEN SELITYKSET:

	PENKIT + PÖYTÄ		PELASTUSTIE -MERKKI
	KUIVAUSTELINE		HIEKKALAATIKKO 1kpl
	TOMUTUSTELINE		PISTOKETOLPPA
	LIPPUTANKO		VALAISIN
	RÄNNIKAIVO		SADEVESIKAIVO
	KEINU		ENERGIKAIVO
			PIHAKEINU

PINTARAKENTEET:

NR	NURMIKKO
ASF	ASFALTTI
HI	HIEKKA
KI	KIVEYS

Lupa- ja valvontajaosto 9.6.2021 Liite 4 § 8

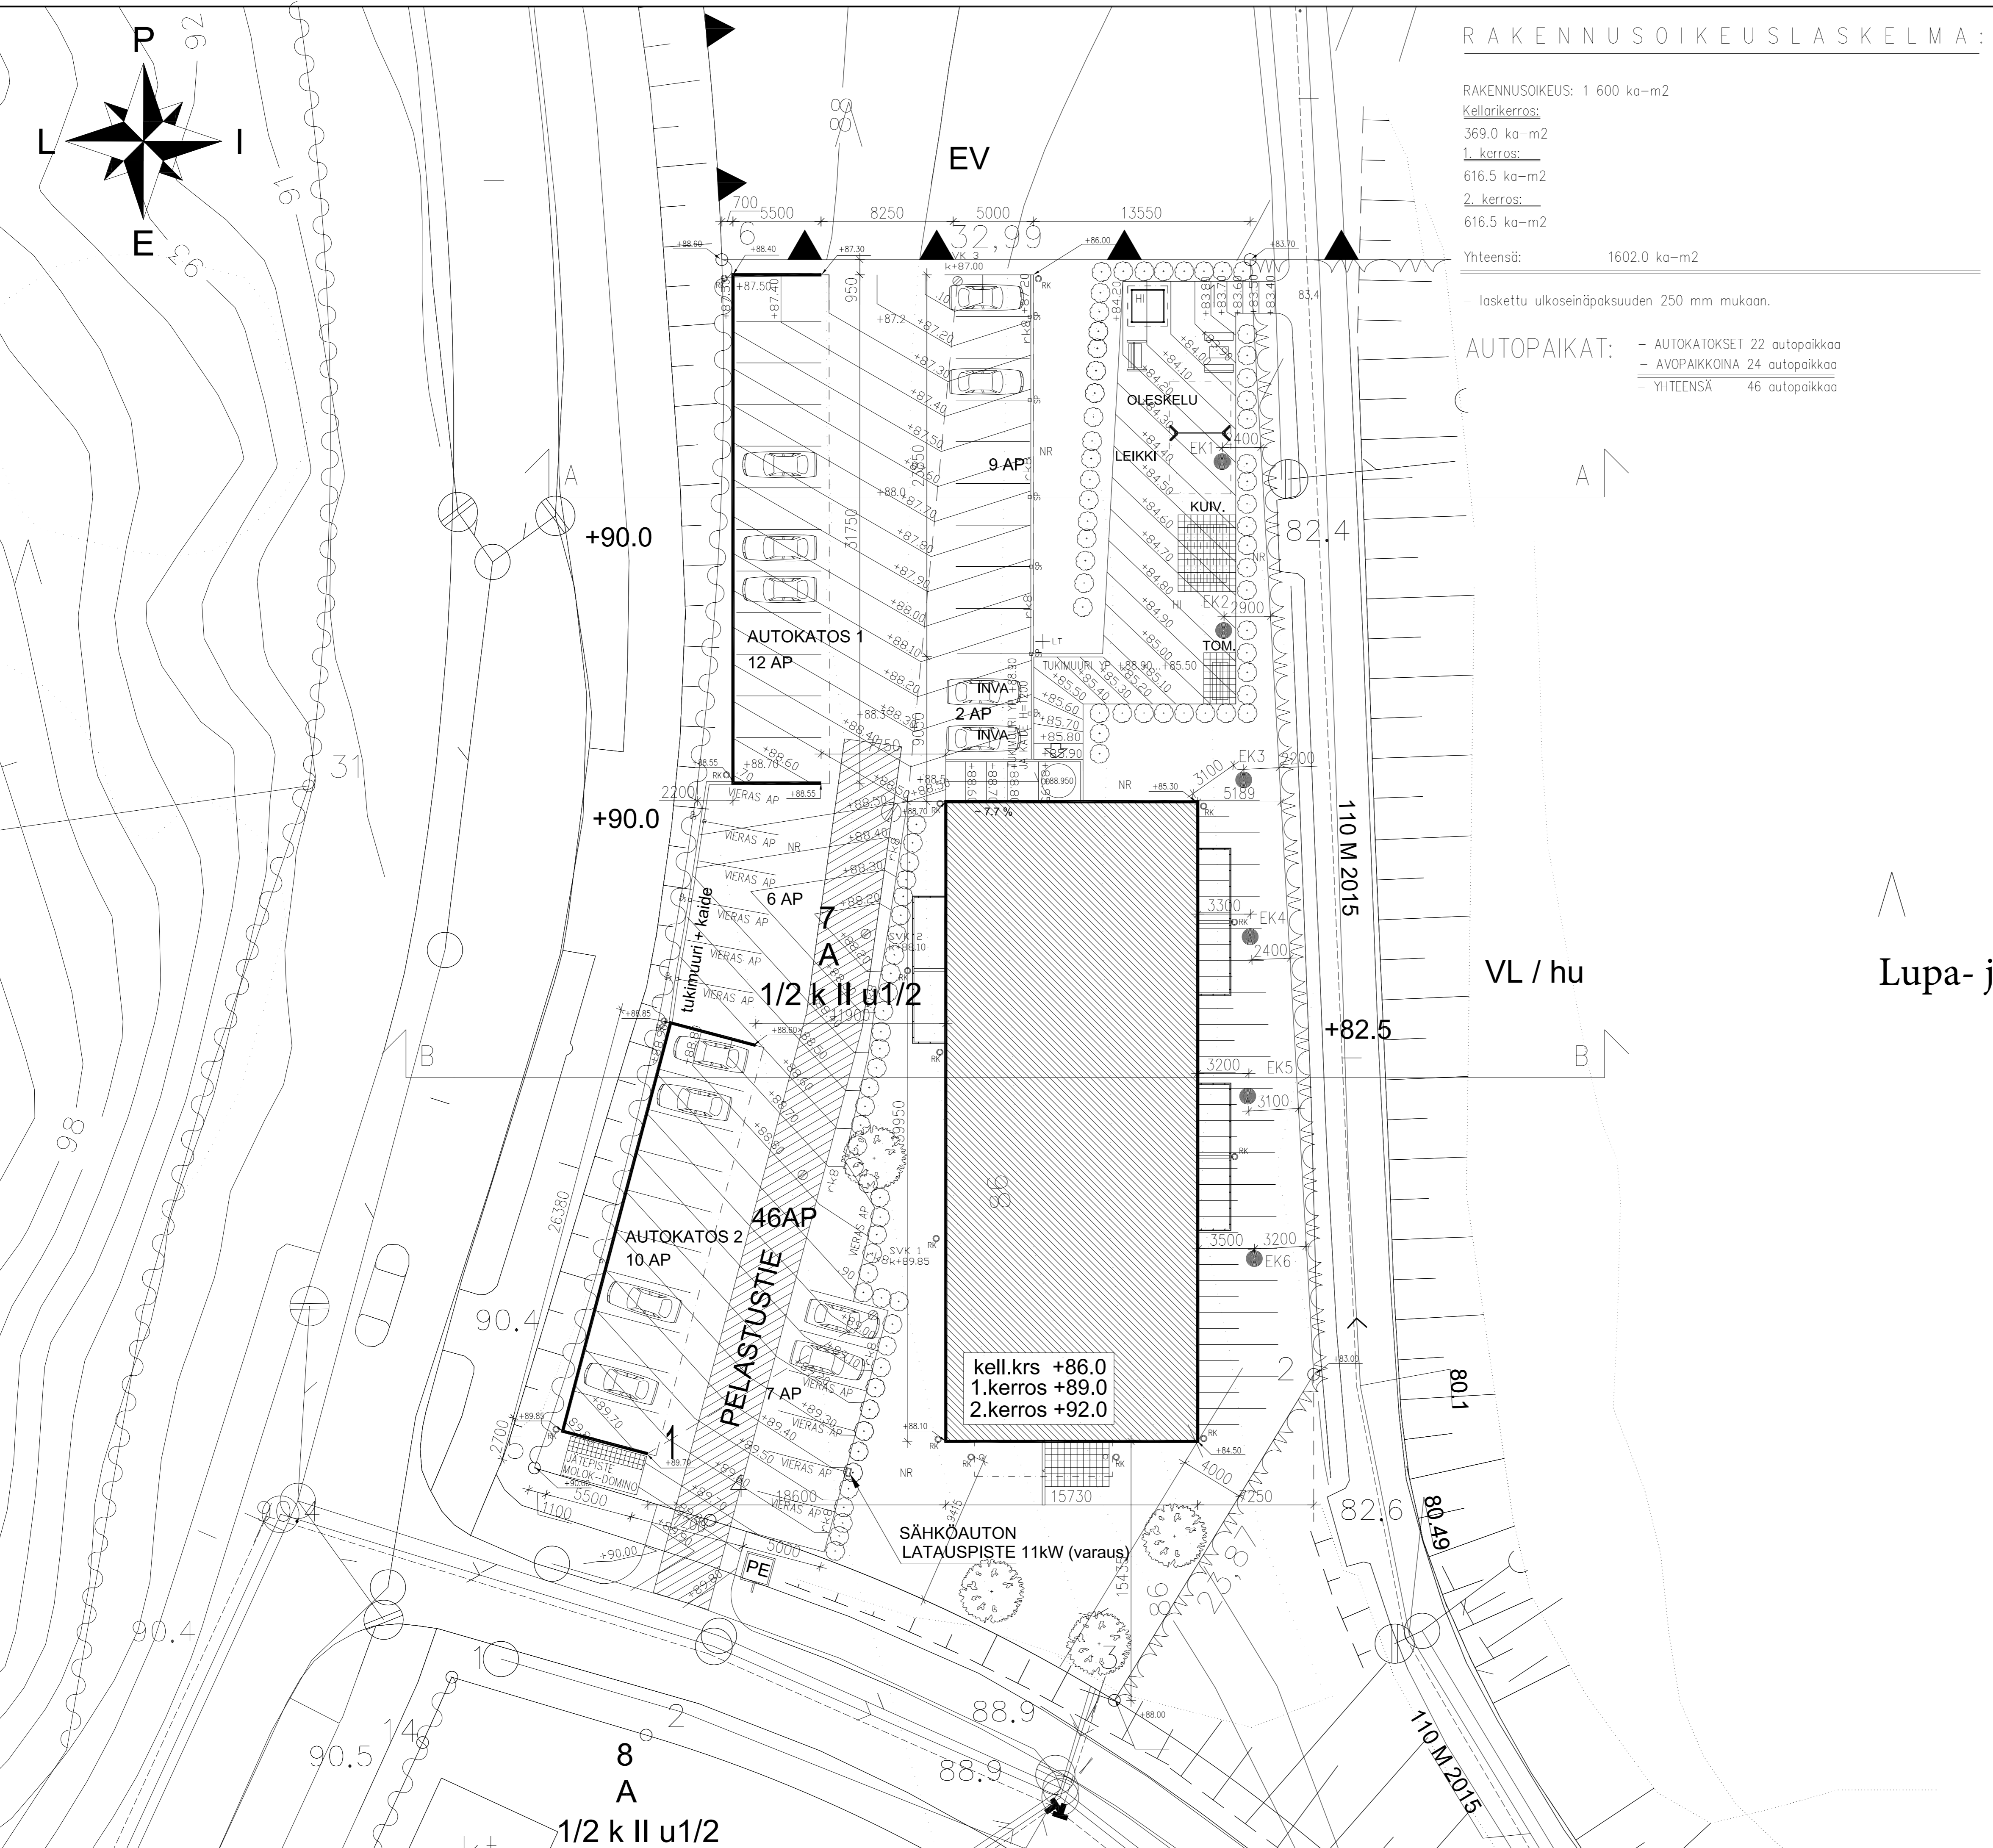

Hyväksytty 09.02.2021
21-0030-A
§ 32
Mikkelin kaupungin rakennusvalvonta
LP-491-2020-00503
www.lupapiste.fi

A	27.01.2021	HUONEISTOALA KORJATTU, ENERGIKAIVOJEN PAIKAT MITOITETTU			
K.O.S.A.	491-29-7-1	KORTTELI/TILA	TONTTI/RNo	RAKENNUSLUVAN TUNNUS	
RAKENNUSOMENPIDE	UUDISRAKENNUS	PIRUSTUSLAJI	PÄÄPIRUSTUS	JUOKS.No	
RAKENNUSKOHTIEN NIMI JA OSOITE	AS OY MIKKELIN VARSAWUORI	PIRUSTUKSEN SISÄLTÖ	ASEMAPIRUSTUS	MITTAKAAVAT	
MOISIONRANVANTE 2	50100 MIKKELI			1:200	
Arkkihtitoimisto	Sajaniemi Oy	SUUNN. ALA	TYÖ No	PIR.No	MUUTOS
Graniitille 5 - 50190 MIKKELI	puh. 015-162 345 fax. 015-337 1090	ARK	834	101	
sähköposti: etunimi.sukunimi@sajaniemi.fi		PIKAVUUS	YHT.JENK.		
		1.12.2020			