


Tekninen lautakunta 25.4.2017 Liite 2 § 61

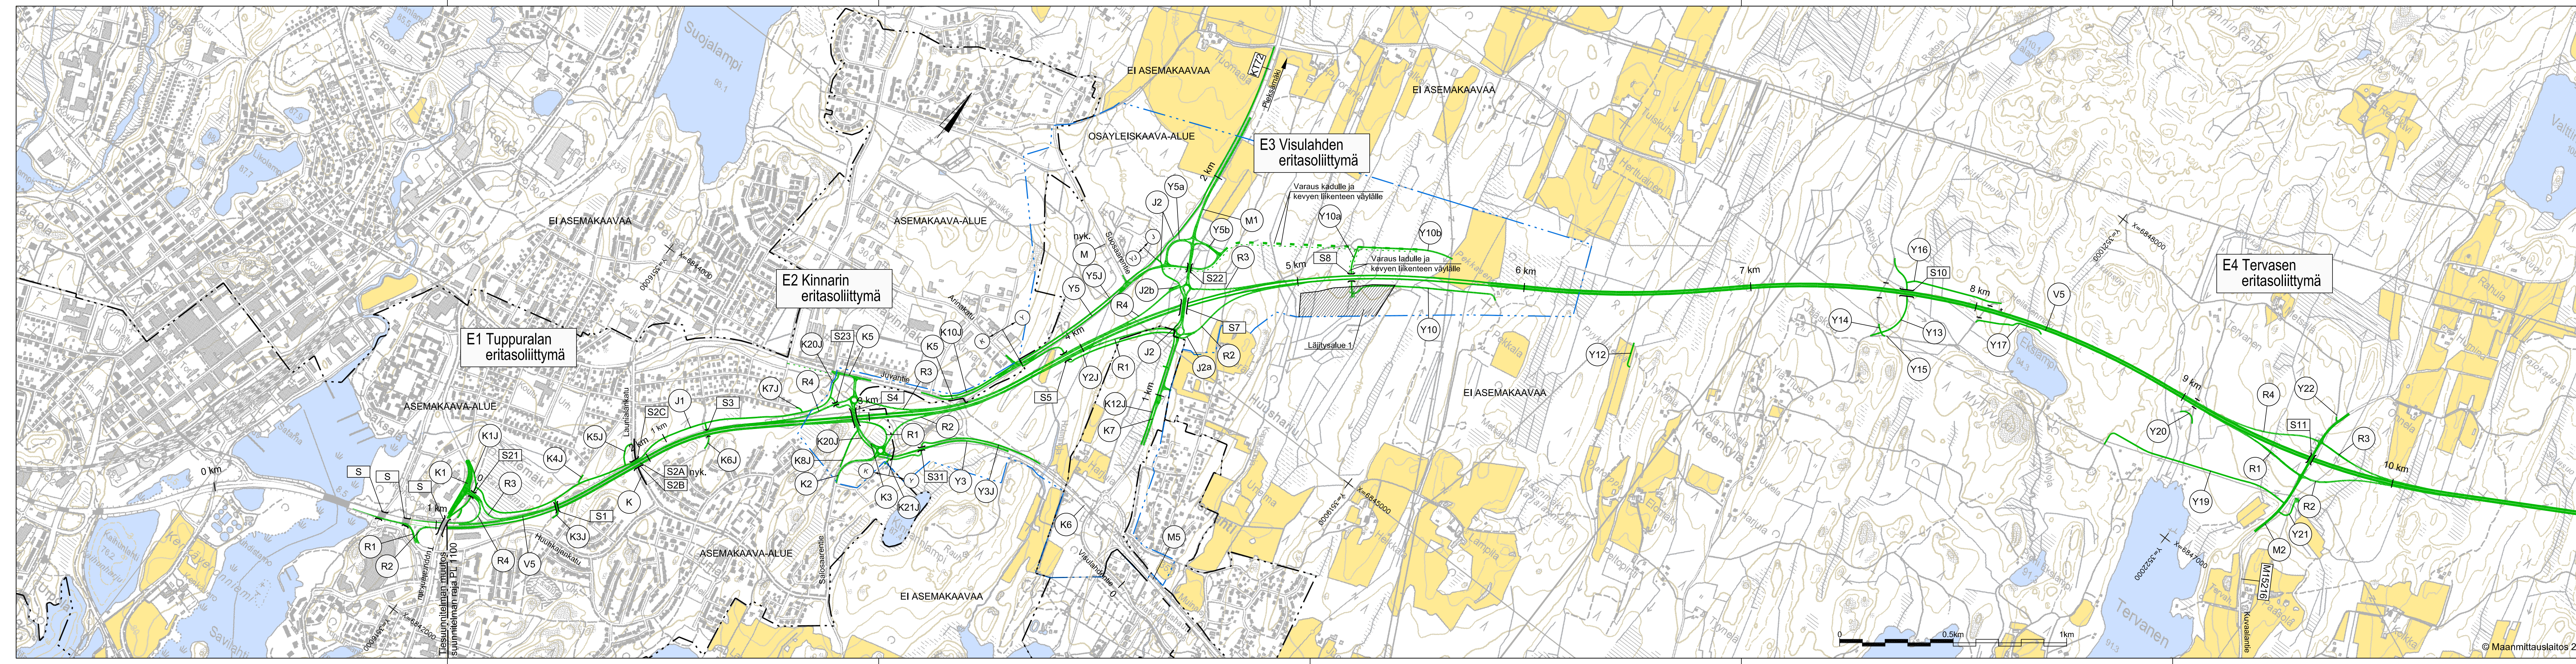

Koordinaattijärjestelmä KKJ
Korkeusjärjestelmä N60

Korvaa piirustukset:
Yleiskartat 2.1T-1 ja 2.1T-2 (12.12.2012)

Merkki	Muutos		Pvm	Suunn.	Tark.
Hankkeen nimi					
Valtatien 5 parantaminen välillä Tuppurala - Vehmaa, Mikkeli ja Juva					
Tiesuunnitelman muutos välillä Tuppurala-Nuuttilanmäki					
Piirustuksen sisältö					
Yleiskartta V5 paaluväli 0-10 000					
					
Pvm	Suunn.	Markku Pennanen	Pvm	Tark.	
15.2.2017	Proj.pääll.	Heimo Häntinen	15.2.2017	Hyv. Hannu Nurmi	
Tieregisteritunnus			Mittakaava	Piir.no	
V5 129/1780 - 136/2344			1:10 000	2.1T-1A	