


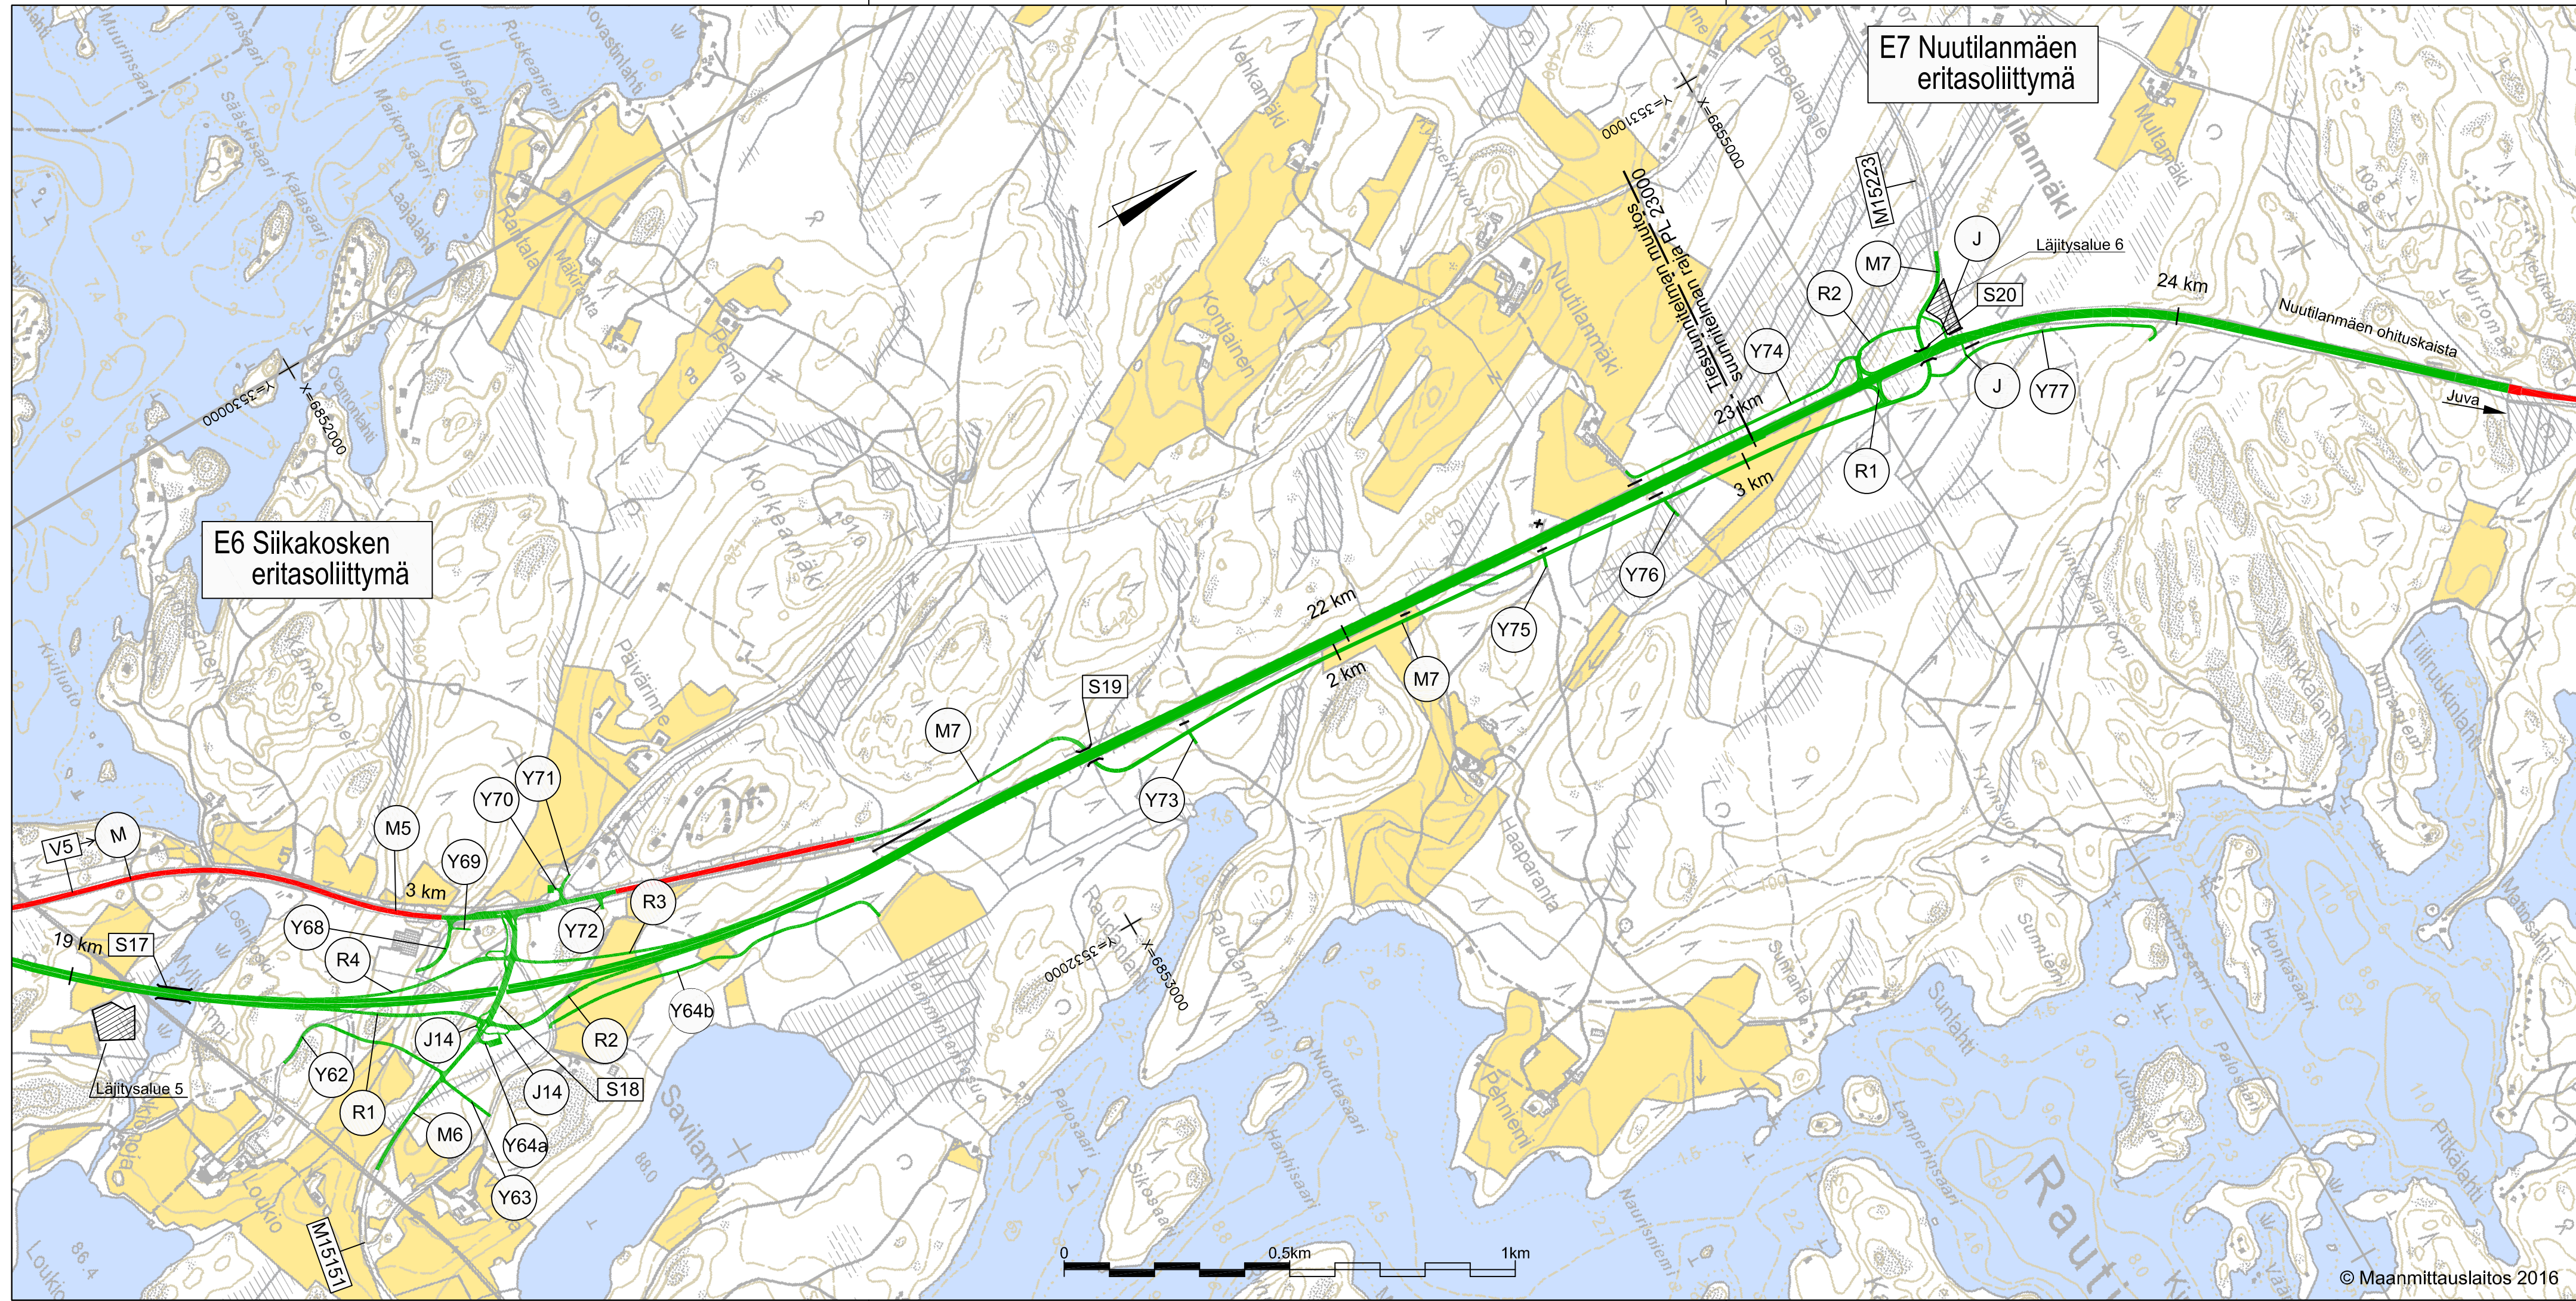

Tekninen lautakunta 25.4.2017 Liite 4 § 61

Koordinaattijärjestelmä KKJ
Korkeusjärjestelmä N60

Korvaa piirustukset:
Yleiskartat 2.1T-4 ja 2.1T-5 (12.12.2012)

Merkki	Muutos	Pvm	Suunn.	Tark.
Hankkeen nimi				
Valtatie 5 parantaminen välillä Tuppurala - Vehmaa, Mikkeli ja Juva				
Tiesuunnitelman muutos välillä Tuppurala-Nuutilanmäki				
Piirustuksen sisältö				
Yleiskartta V5 paaluväli 19 000-23 000				
DESTIA		Liikennevirasto		
Pvm	Suunn.	Markku Pennanen	Pvm	Tark.
15.2.2017	Proj.pääll.	Heimo Hätinä	15.2.2017	Hyv.
Tiestikieritys		Hannu Nurmi		
V5 129/1780 - 136/2344		Mittakaava		Piir.no
		1:10 000		2.1T-3A