


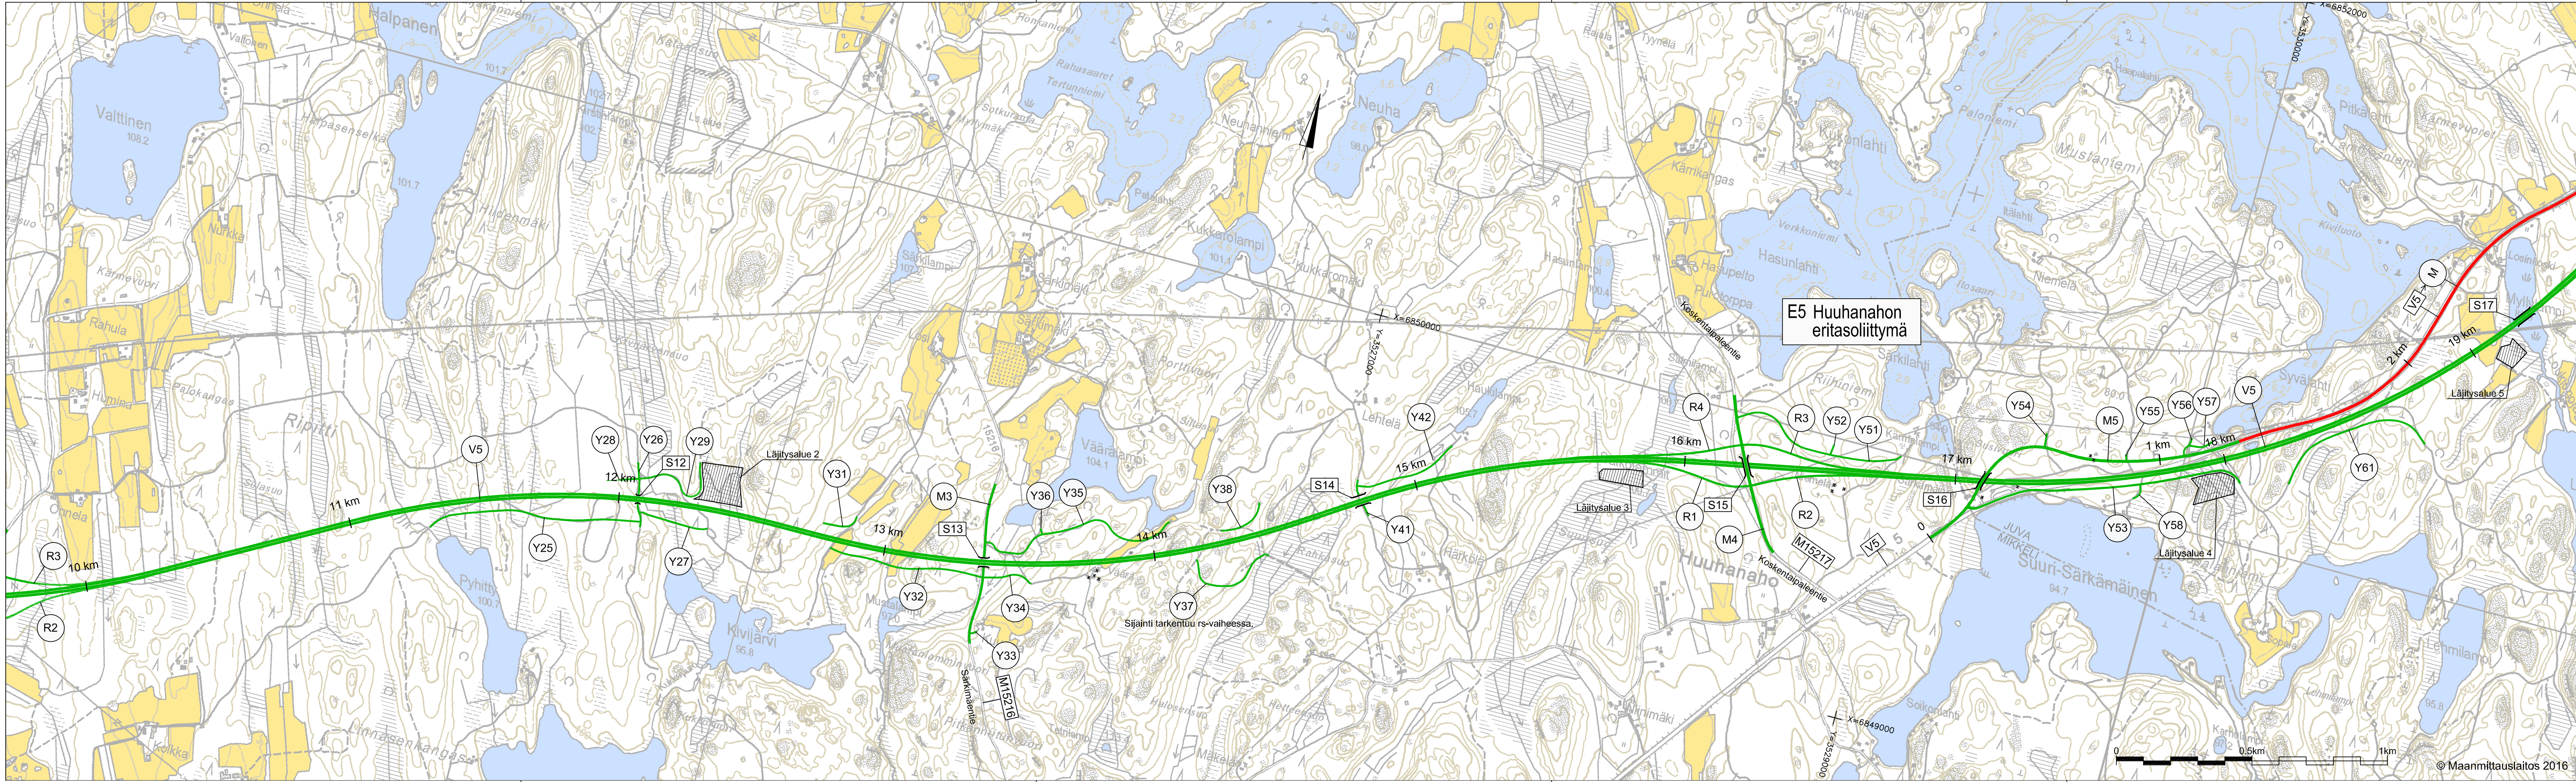

Tekninen lautakunta 25.4.2017 Liite 3 § 61

Koordinaattijärjestelmä: KKJ
Korkeusjärjestelmä: N60

Korvaa piirustukset:
Yleiskartat 2.1T-3 ja 2.1T-4 (12.12.2012)

Merkki	Muutos	Pvm	Suunn.	Tark.
Hankkeen nimi				
Valtatien 5 parantaminen välillä Tuppurala - Vehmaa, Mikkeli ja Juva				
Tiesuunnitelman muutos välillä Tuppurala-Nuutilanmäki				
Piirustuksen sisältö				
Yleiskartta V5 paaluväli 10 000-19 000				
Mittakaava			Piiirino	
1:10 000			2.1T-2A	

Merkki		Muutos		Pvm		Suunn.		Tark.	
Hankkeen nimi		Valtatien 5 parantaminen välillä Tuppurala - Vehmaa, Mikkeli ja Juva		15.2.2017		Suunn. Markku Pennanen		Tark. Hannu Numi	
Piirustuksen sisältö		Yleiskartta V5 paaluväli 10 000-19 000		15.2.2017		Proj.pääll. Heimo Hänen		Hyv. Hannu Numi	
Tiirikisteritunnus		V5 129/1780 - 136/2344		Mittakaava		1:10 000		Piiirino	