


Kaupunkiympäristölautakunta 24.8.2021  
Liite 2 § 113

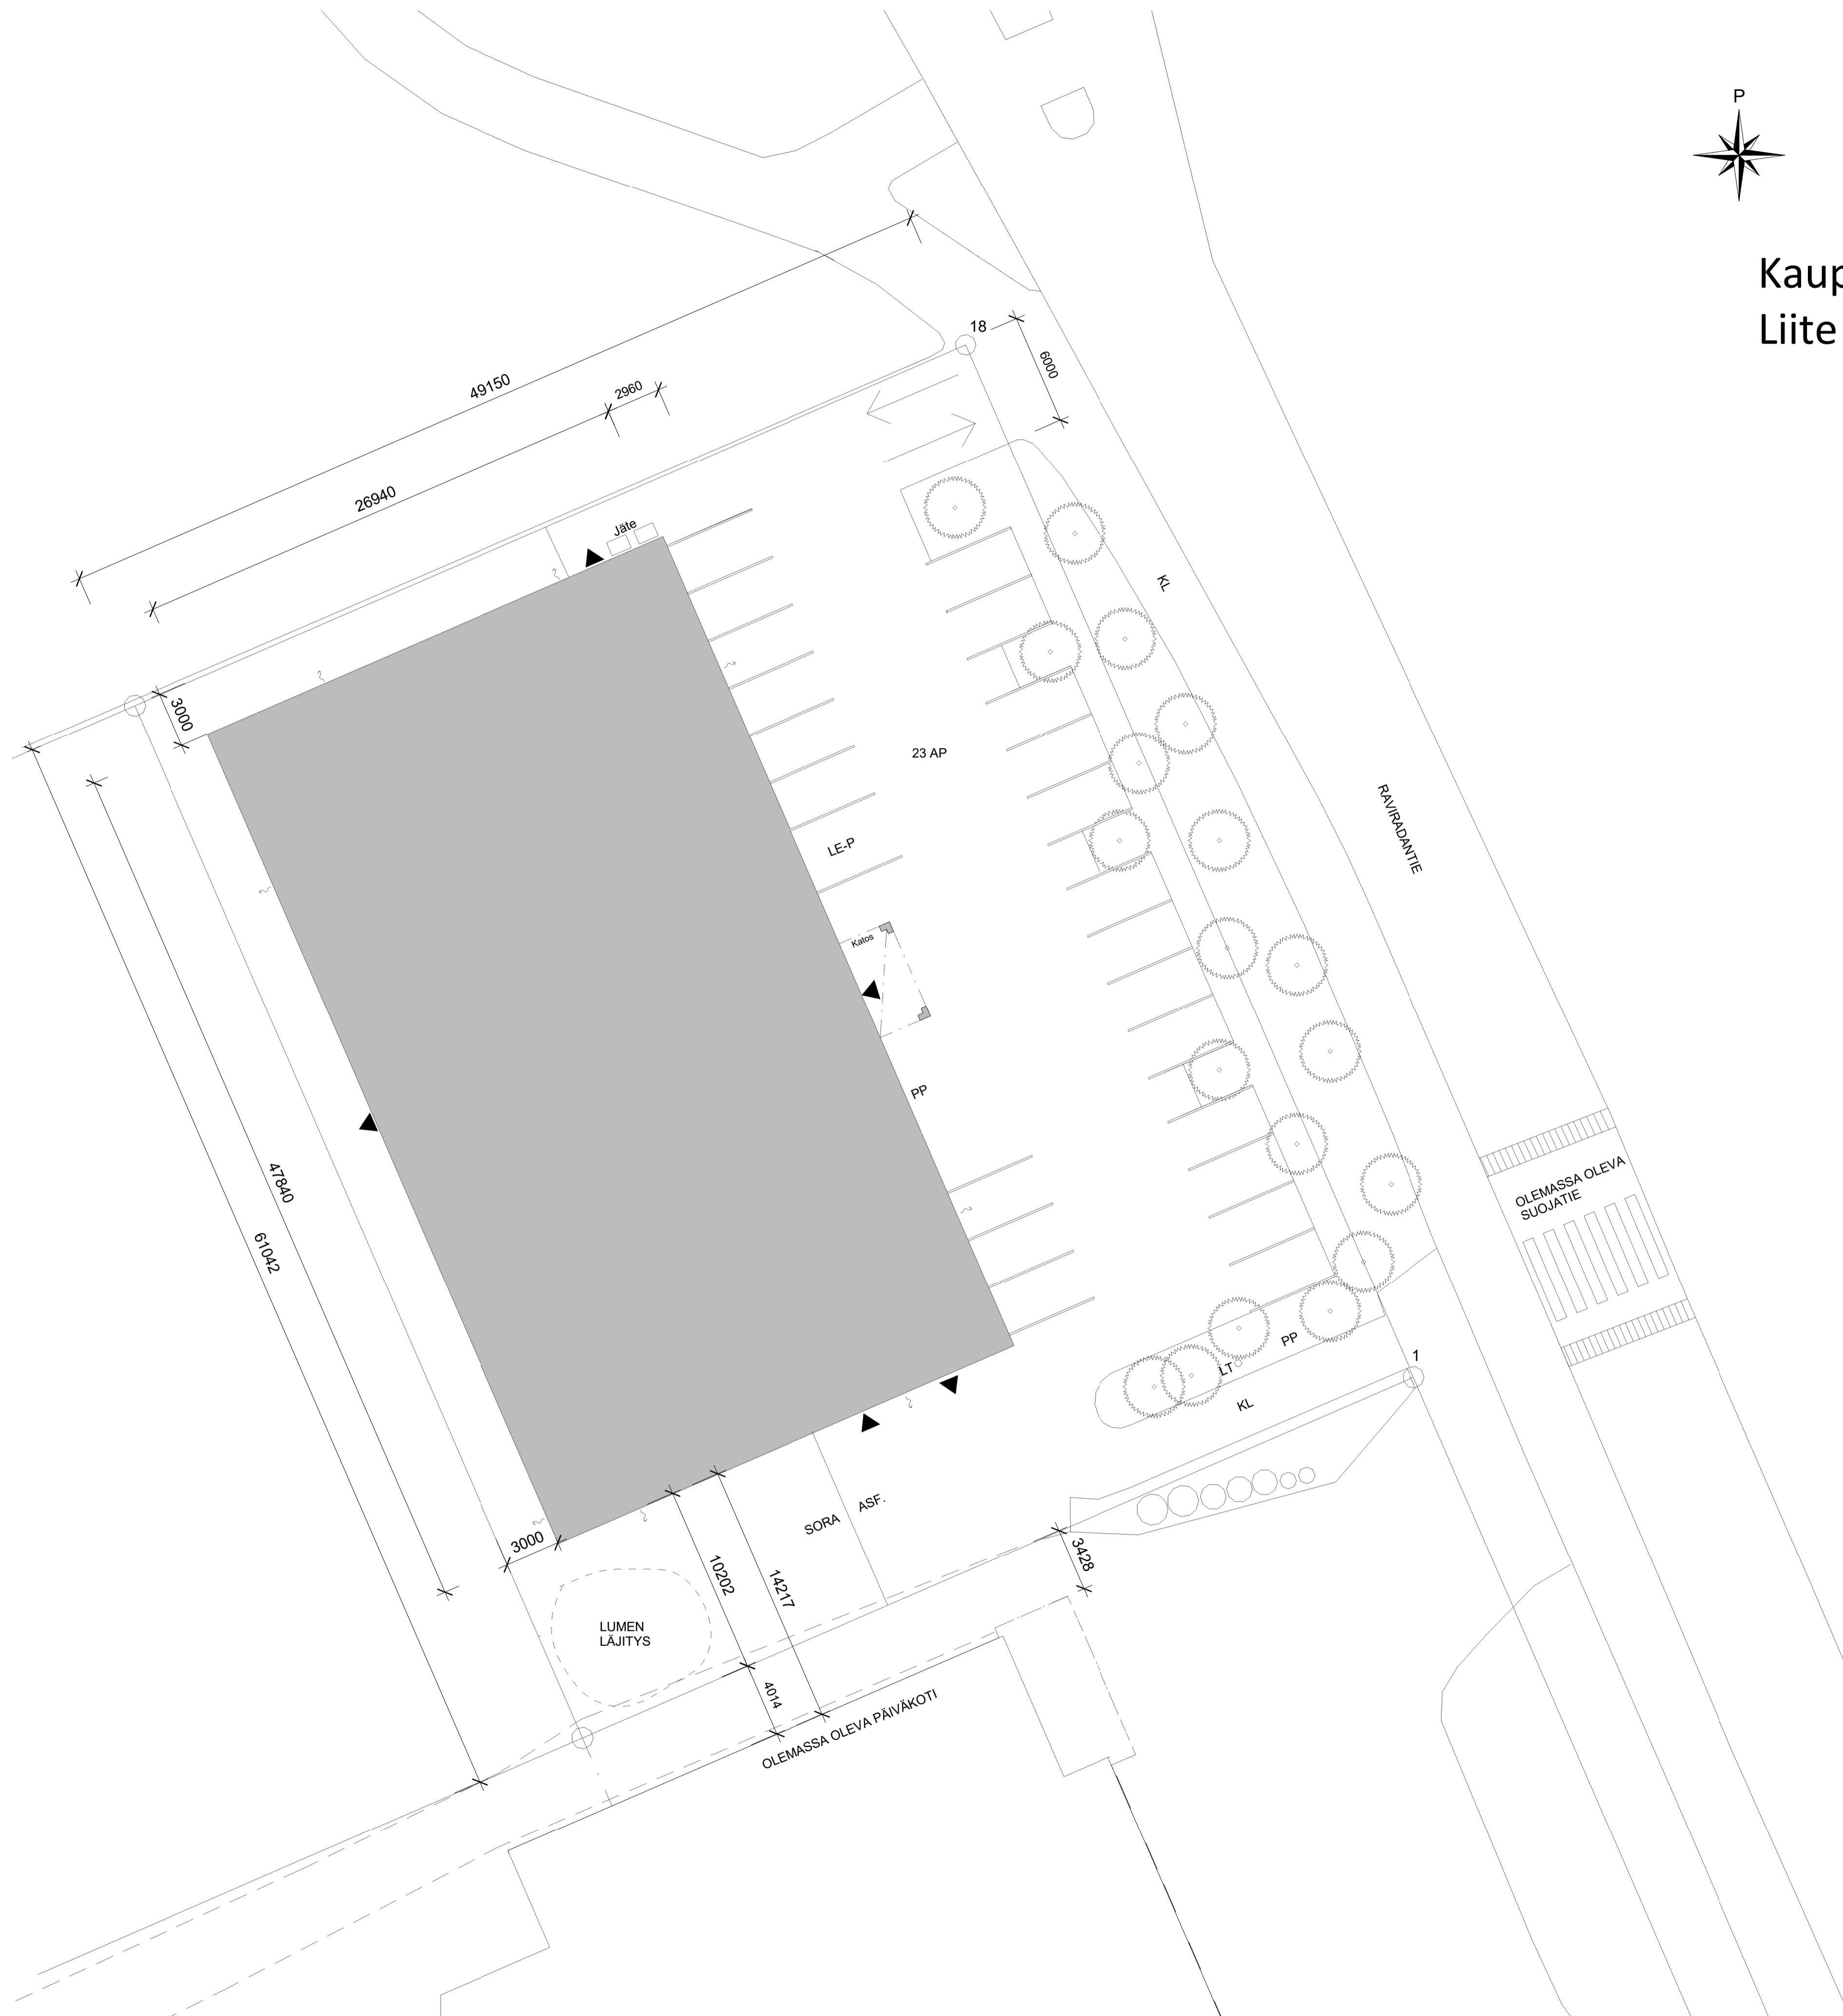

Asema 200 luonnos 1 :  
200

Tunnus	Muutos	Päiväys
Kaupunginosa / Kyla	Korttel / Tila	Tontti / Rno
Rakennusluokka	Viranomaisen merkintä	
Rakennuskohte	Pirustusluokka	Julkaisu numero
PROPÄDEL	ASEMAPIIRUSTUS	mittakaava 1:200
RAVIRADANTIE MIKKELI	Tiedosto	
 <b>ARKITEHTITOIMISTO JÄÄSKELÄINEN</b> <small>www.ark-jaaskelainen.fi   Seinäjoki   Puh. +359 207 402 640</small>	Suunnittelija	Työnumero
	Yhteyshenkilö:	Päiväys
Jyrki Jääskeläinen	ARK 1603	1602
Jyrki Jääskeläinen, puh. 0207402641		4.8.21

4.8.2021 11:36:42