
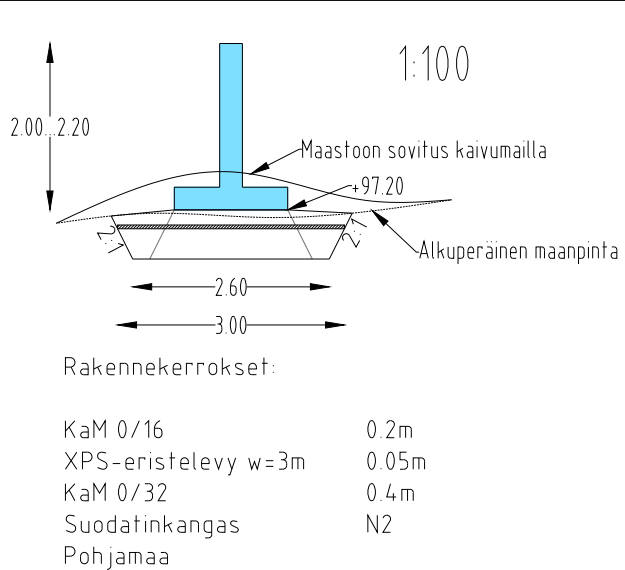


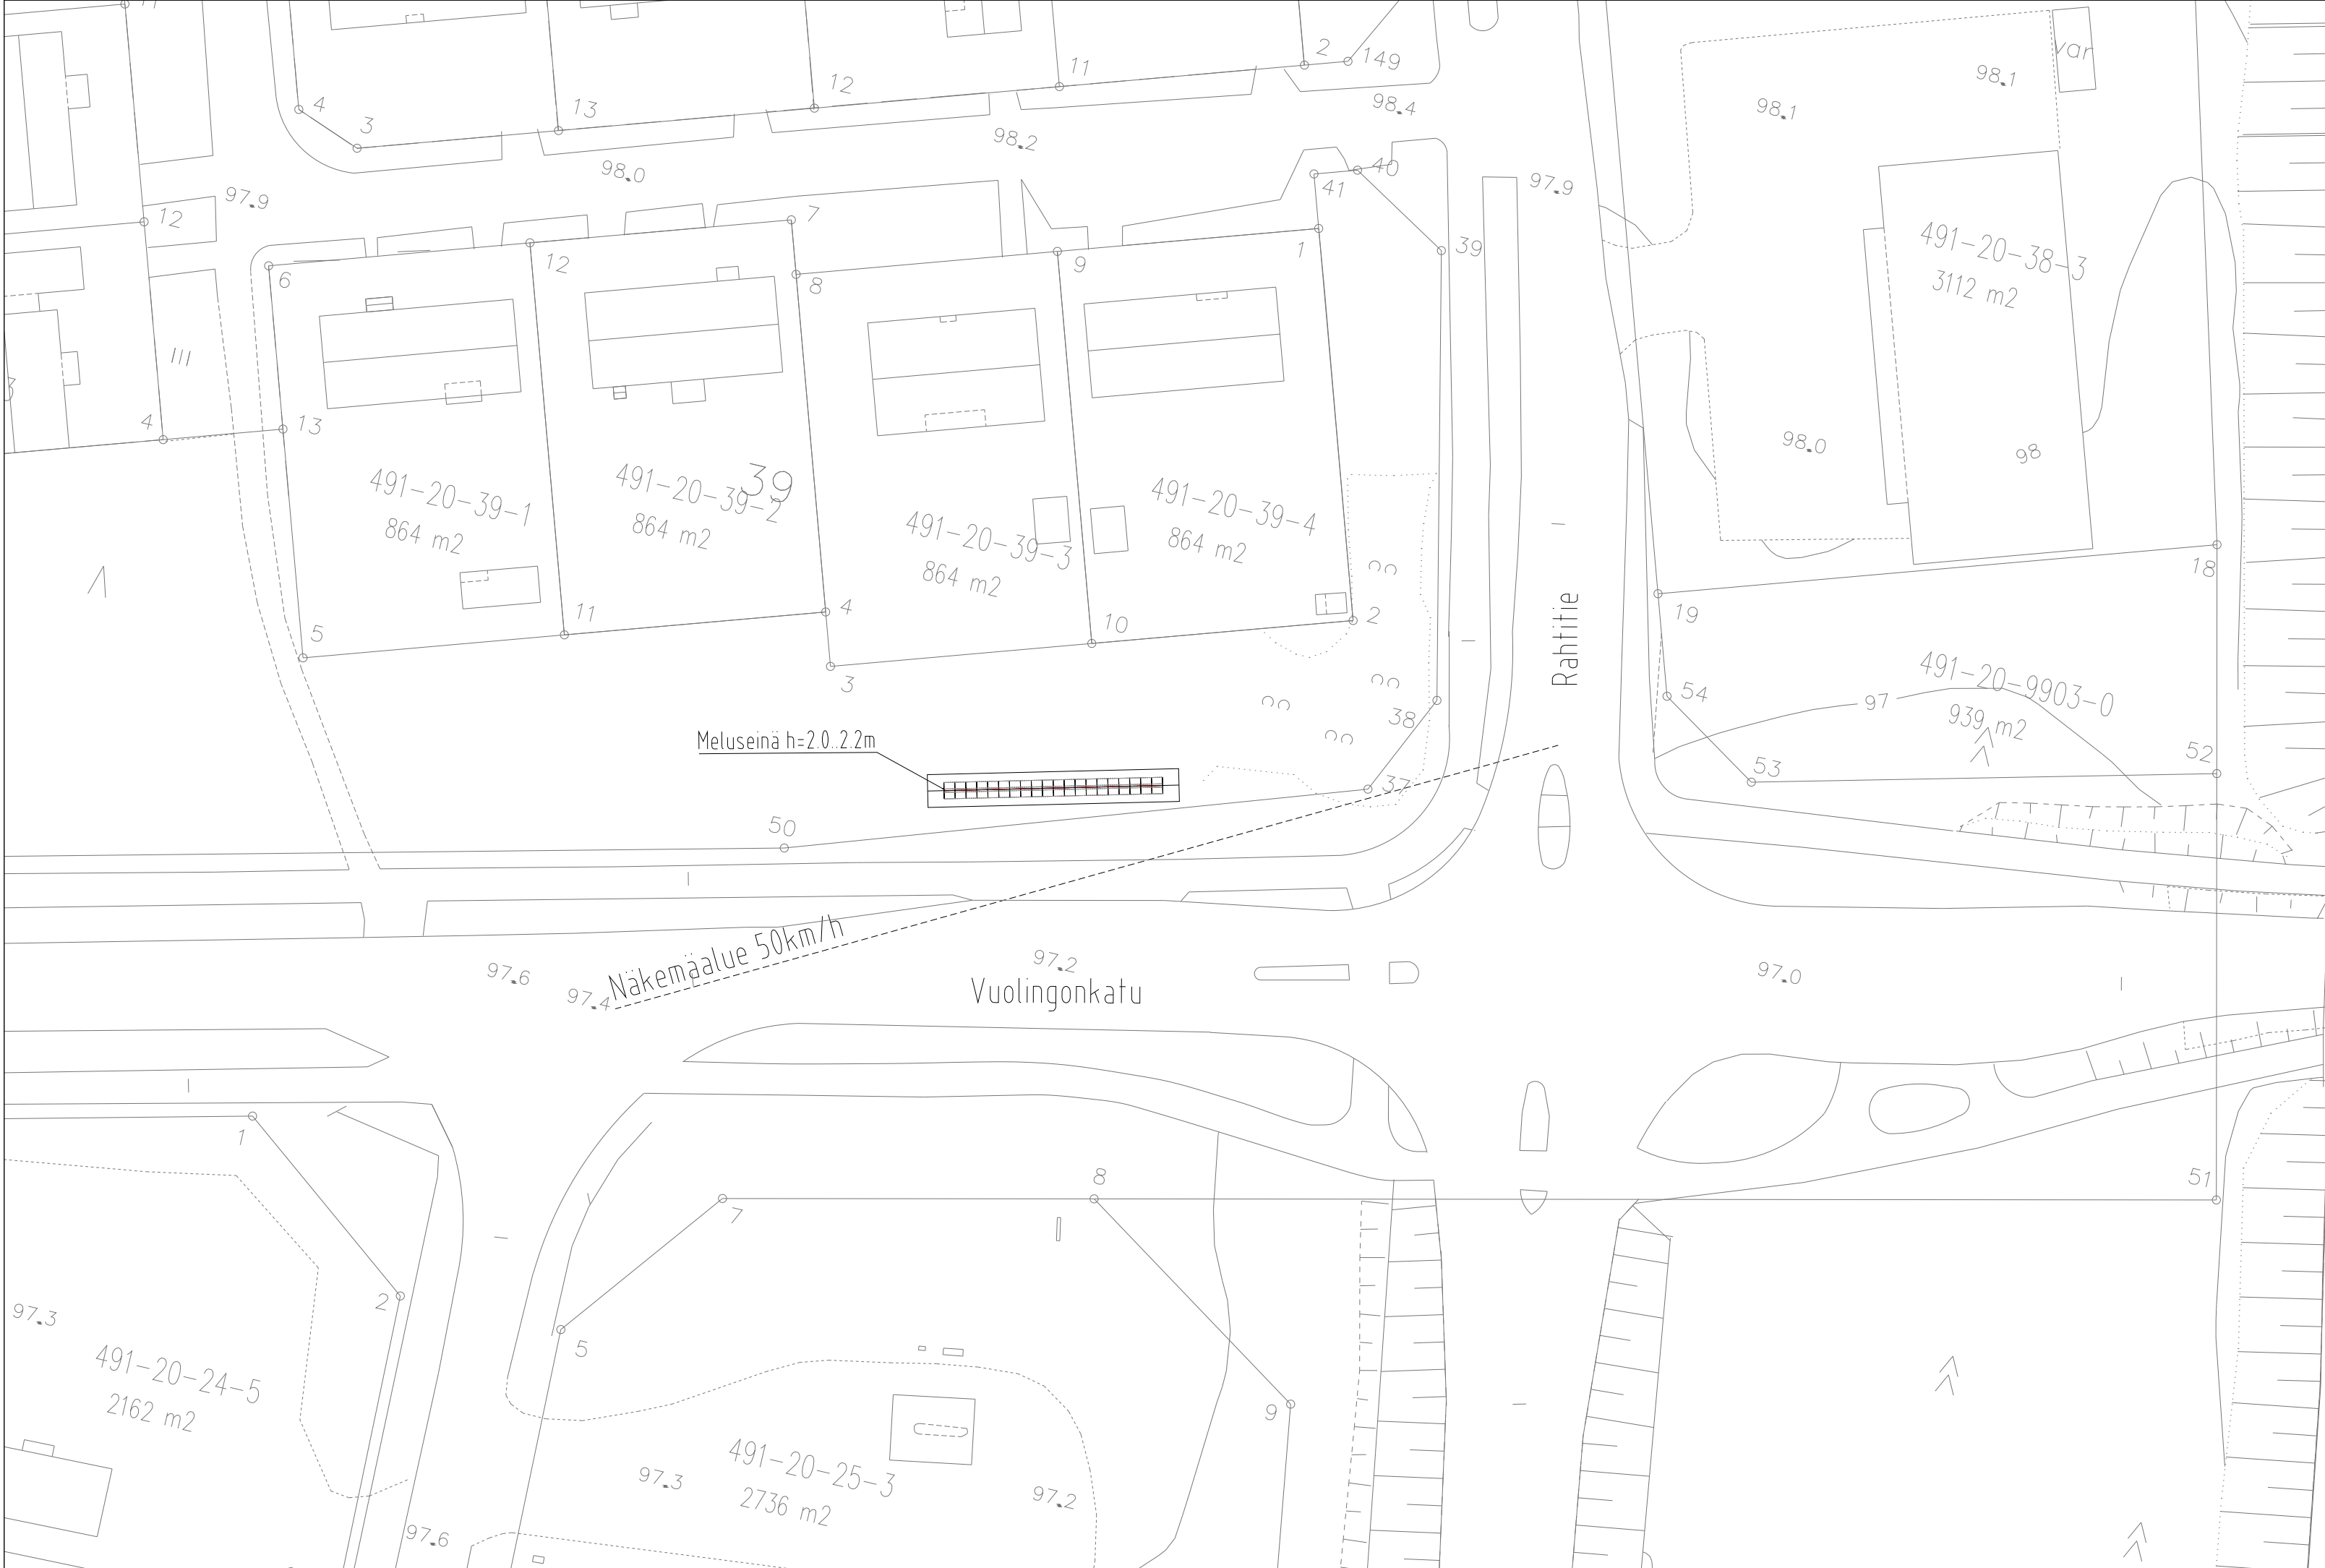

Suunnitelman koordinaattijärjestelmä: GK27/EPG3881
Suunnitelman korkeusjärjestelmä: N2000

Merkki	Muutos	Pv	Suunn.	Tark.
Piir. nimi	Meluseinän suunniteltu sijainti		Piir. nro	
Piir. laji	TKA		Säilytys	
Piir. sisältö	ASEMAPIIRROS		Suhde	1:500 / 1:100
MIKKELI		MIKKELIN KAUPUNKI ASUMISEN JA TOIMINTA- YMPÄRISTÖN PALVELUALUE KAUPUNKIYMPÄRISTÖ Maaherrankatu 9-11 50100 Mikkelä puh 015-1941		Laat. pv 25.02.2025
		Suunn. Miika Karhapää		Hyv. pv
Tark.			Luov. pv	
Hyväks.			Vesilaitos hyv.	
		Piir. Miika Karhapää		