


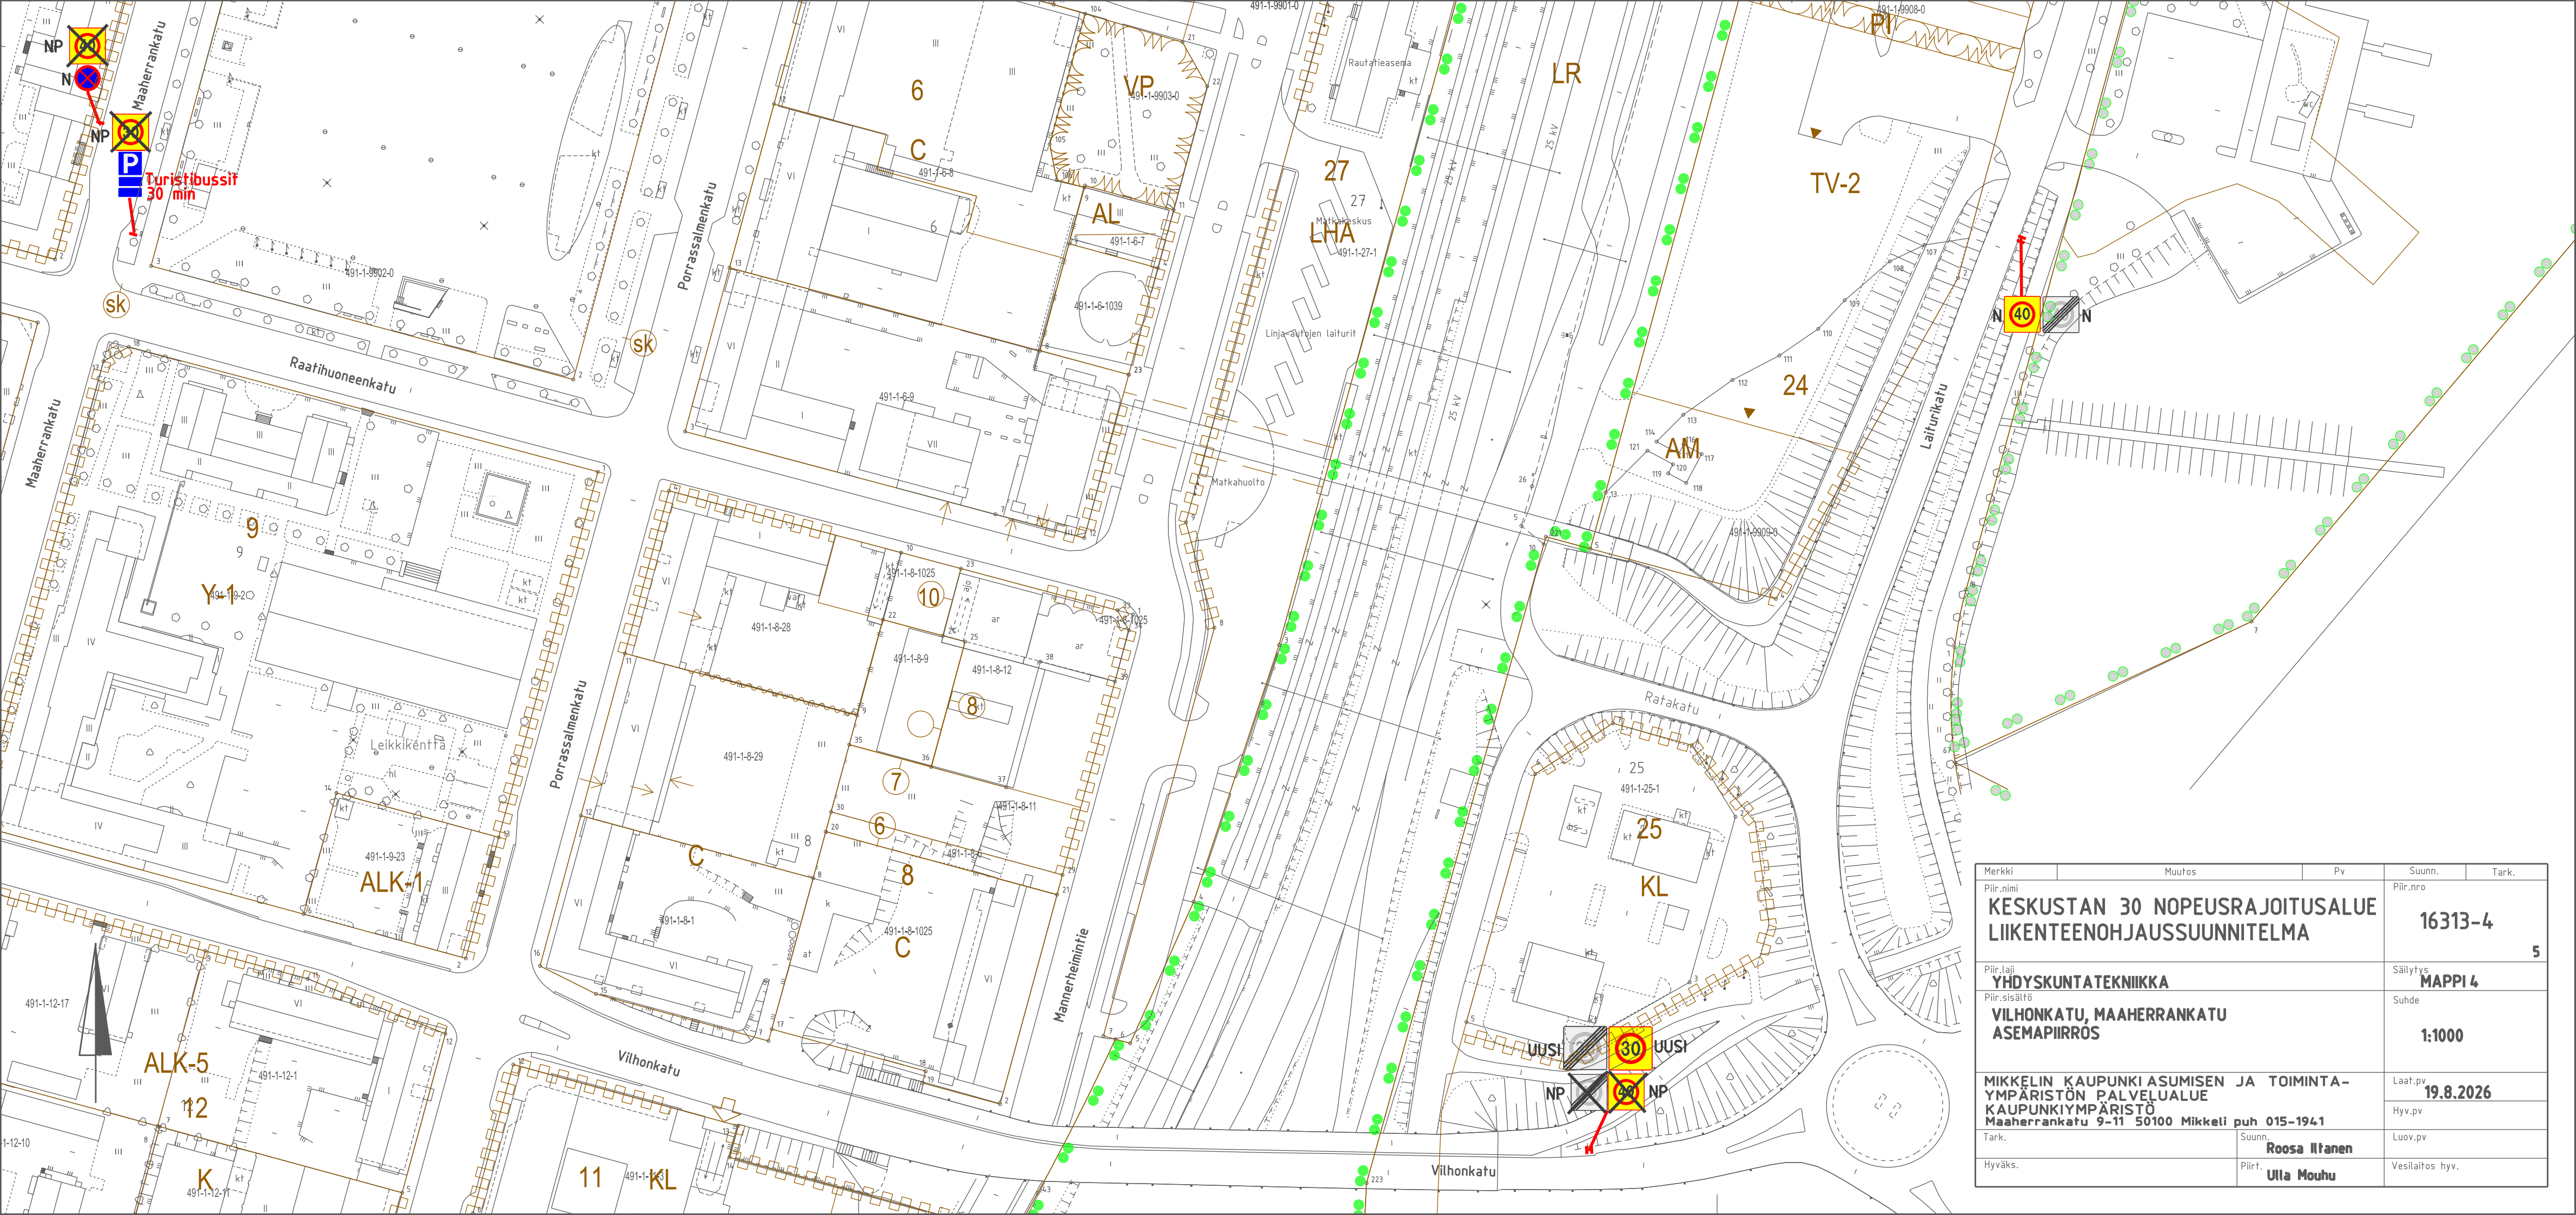

Merkki	Muutos	Pv	Suunn.	Tark.
Piir.nimi	KESKUSTAN 30 NOPEUSRAJOITUSALUE LIIKENTEENOHJAUSUUNNITELMA			Piir.nro 16313-4
Piir.laji	YHDYSKUNTATEKNIikka			Säilytys MAPPI 4
Piir.sisältö	VILHONKATU, MAAHERRANKATU ASEMAPIIRROS			Suhde 1:1000
MIKKELIN KAUPUNKIASUMISEN JA TOIMINTA- YMPÄRISTÖN PALVELUALUE KAUPUNKIYMPÄRISTÖ Maaherrankatu 9-11 50100 Mikkeli puh 015-1941			Laat.pv 19.8.2026	
Tark.	Suunn. Roosa Ilanen			Hyv.pv
Hyväks.	Piirt. Ulla Mouhu			Vesilaitos hyv.