
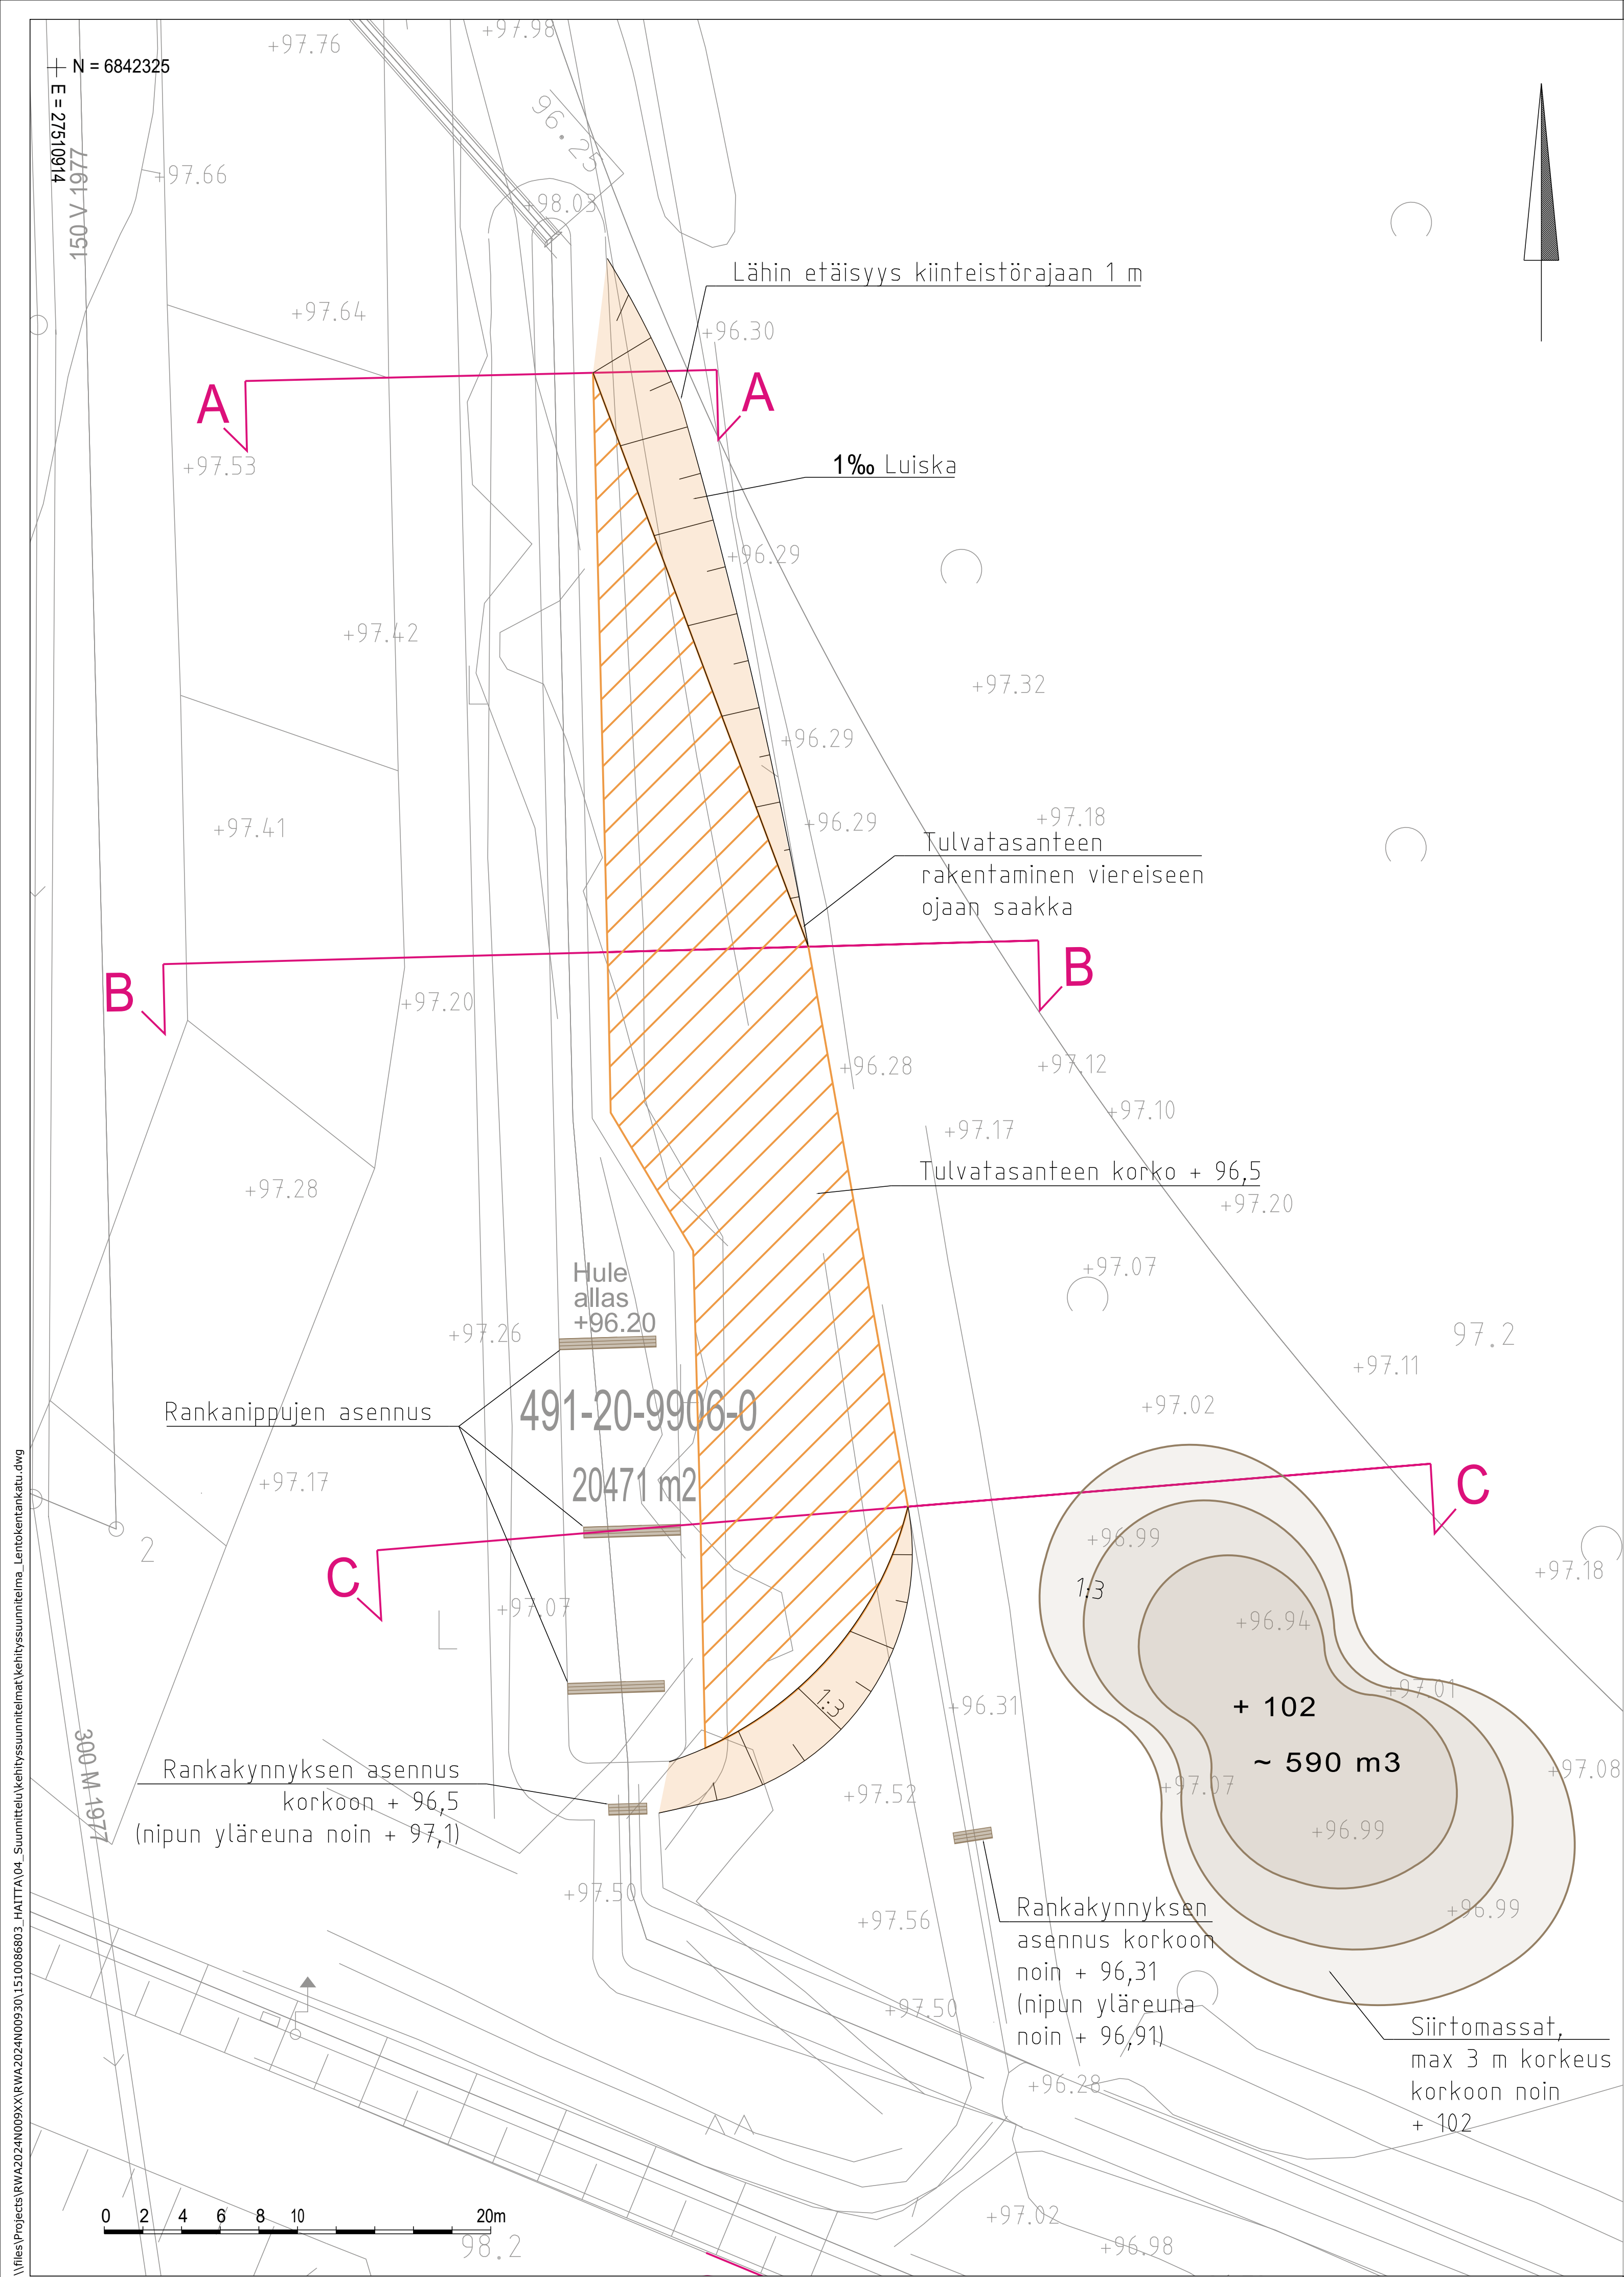


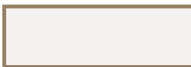

PIIRUSTUSMERKINNÄT

-  Tulvatasanne
-  Läjitysalue
-  Rankanippu
- +97.32 Nykyinen korko aiemman suunnitelman mukaan

Taustakartta ja edellinen suunnitelma on esitetty harmaalla

Koordinaattijärjestelmä	ETRS-GK27
Korkeusjärjestelmä	N2000

Merkki	Muutos	Pv	Suunn.	Tark.
Piir.nimi Lentokentänkadun hulevesiallas			Piir.nro 31731-1	
Piir.laji			Säilytys	
Piir.sisältö Asemapiirustus			Suhde 1:200	
MIKKELIN KAUPUNKI ASUMISEN JA TOIMINTA- YMPÄRISTÖN PALVELUALUE KAUPUNKIYMPÄRISTÖ Maaherrankatu 9-11 50100 Mikkeli puh 015-1941			Laaf.pv 7.2.2025	
			Hyv.pv	
Tark.		Suunn.	Luov.pv	
		Ramboll/TUUV		
Hyväks.		Piirt.	Vesilaitos hyv.	

 Ramboll Jääkärintie 33 50130 Mikkeli puh. 040 861 9314	Suunn. ala		Työnro	Tiedosto
	Piirustusno		1510086803	kehitysuunnitelma_Lentokentankatu.dwg
hyv. J. Haapalainen	Piirustusno		Piirustuksia	Muutos
	31731-1			
suunn. TUUV		piirt.		pvm 7.2.2025