

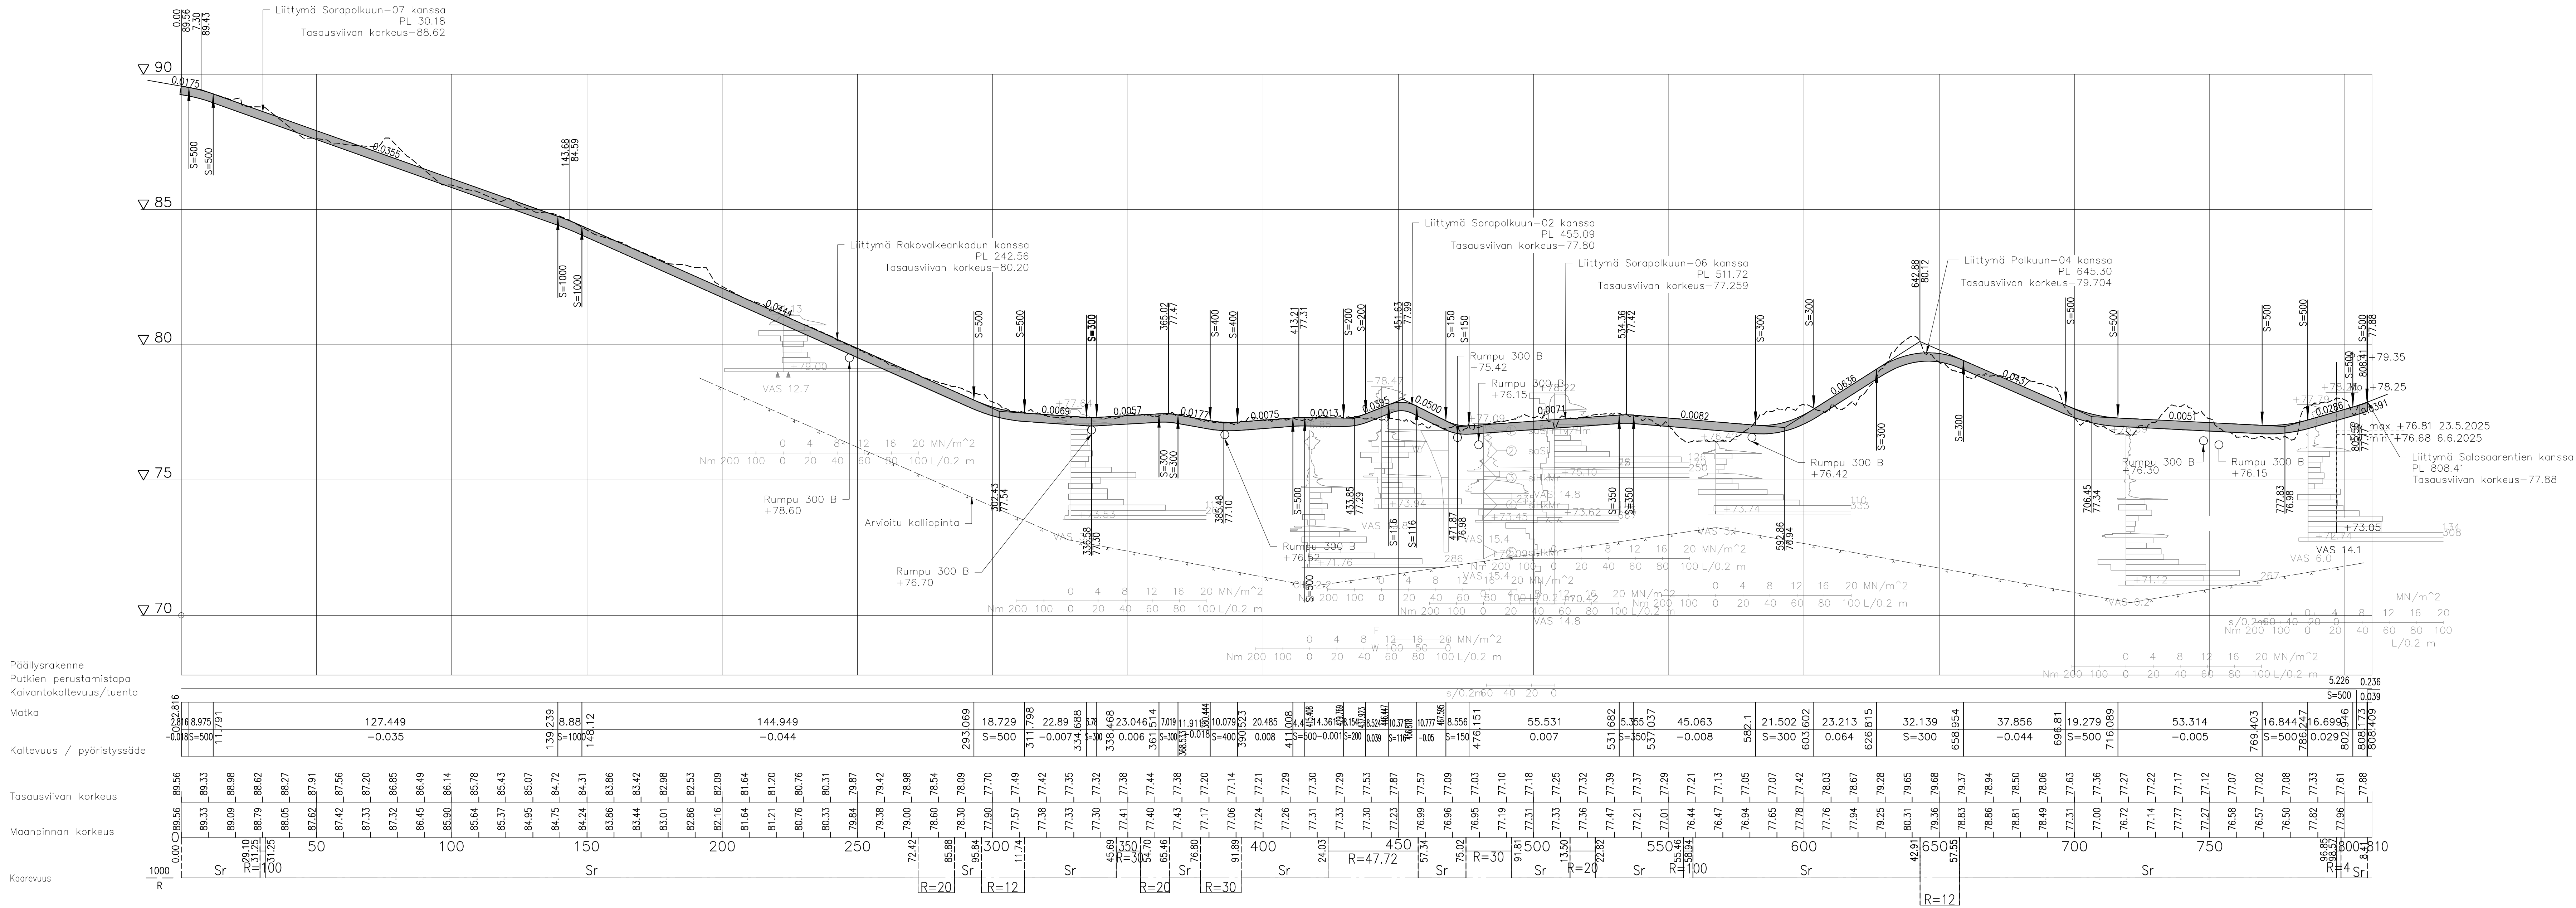


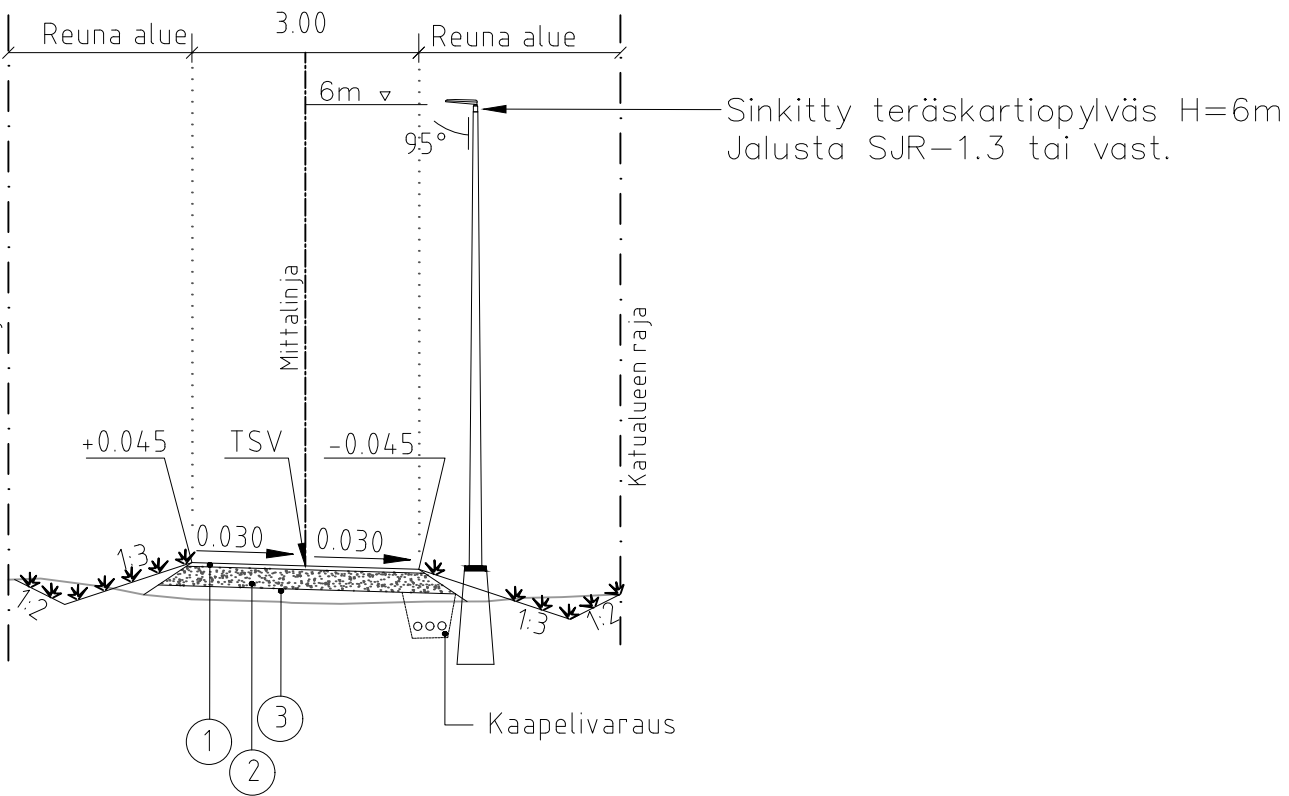

TYYPPIPOIKKILEIKKAUS

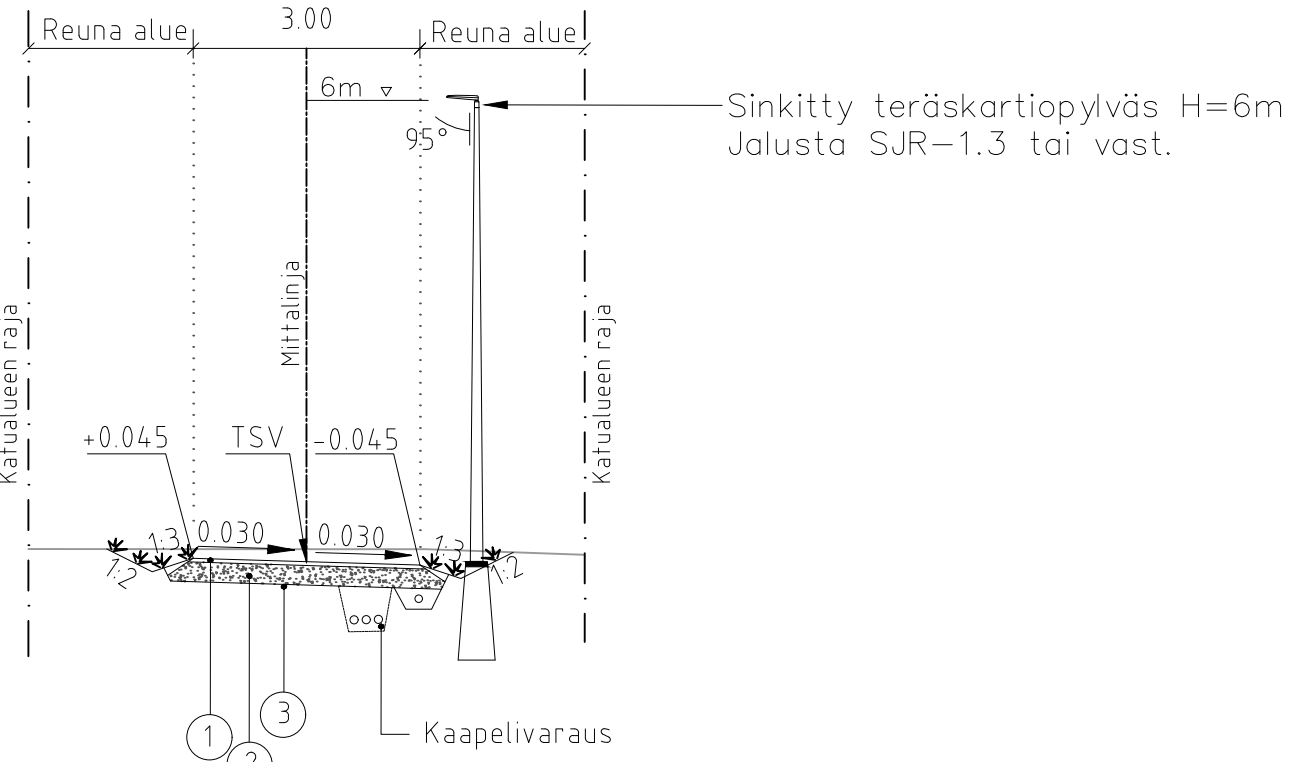

MATERIAALITAIULUKKO POLKU		
Päälyysrakenteen osat		Kerrosvahvuudet Sorapolku-01
1	Kulutuskerros, KaM 0/11	50
2	Kantava, KaM 0/32	260
3	Suodatinkangas	N3
4	Päälyysrakenteen kokonaispaksuus	310

Merkki	Muutos	Pv	Suunn.	Tark.
Piir.nimi	SORAPOLKU-01, PITUUS- JA TYYPPIPOIKKILEIKKAUKSET			Piir.nro 111359-3
Piir.laji	RAKENNUSSUUNNITELMA			Säilytys
Piir.sisältö	PITUUSLEIKKAUS TYYPPIPOIKKILEIKKAUKSET 1 / 3			Suhde 1:1000/1:100 1:100
MIKKELIN KAUPUNKI ASUMISEN JA TOIMINTA- YMPÄRISTÖN PALVELUALUE KAUPUNKIYMPÄRISTÖ Maaherrankatu 9-11 50100 Mikkeli puh 015-1941				Laot.pv 31.10.2025
Tark.	Suunn. JRo			Hyv.pv Luov.pv
Hyväks.	Piirt.			Vesilaitos hyv.
				KOORDINAATISTO ETRS-GK27 KORKEUSJÄRJESTELMÄ N2000
				PAPERIKOKO
SUUNNITTELIJA		James Roney		
TARKASTAJA				
PROJEKTIPÄÄLLIKKÖ		Minna Turja-Mäkinen		MITTAKAAVA 1:1000/1:100 1:100