
LEIKKAUS A – A
1:100/1:100

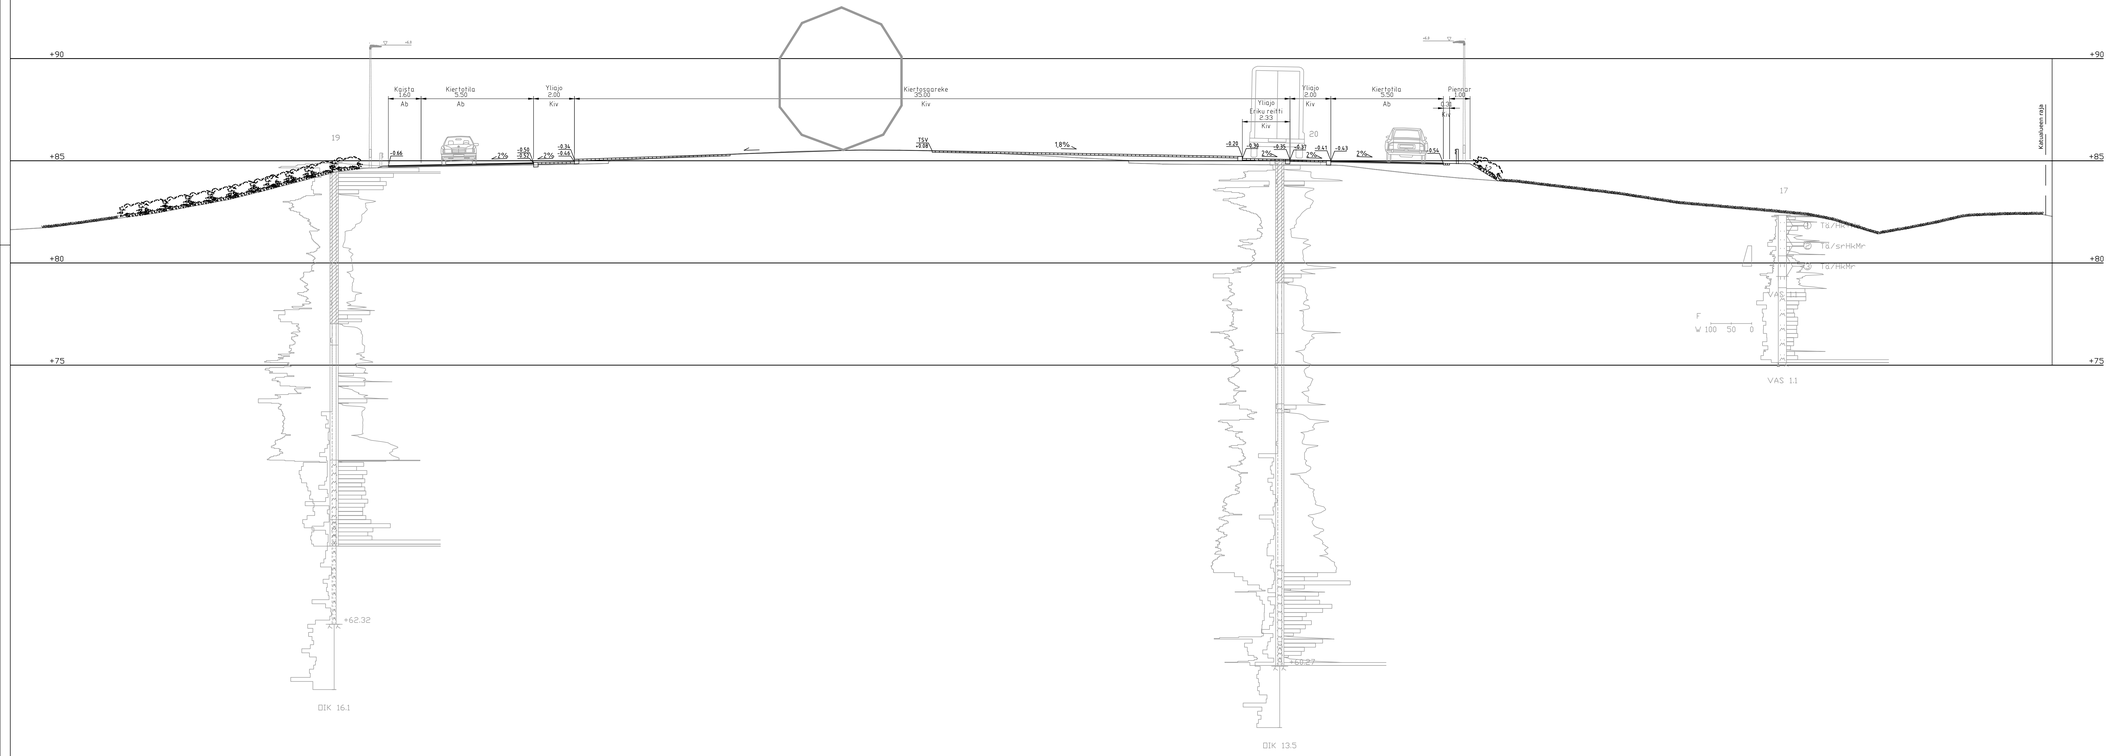

Merkit	Muutos	Pv	Suunn.	Tark.
Pllr.nimi			Pllr.pvm	
ASEMAN KIERTOLIITTYMÄ JA VIIDES HAARA			111349-3	
Pllr.laji			Sillityn	
KATUSUUNNITELMA				
Pllr.sisältö			Suhde	
LEIKKAUS A-A			1:100/1:100	
MIKKELIN KAUPUNKI ASUMISEN JA TOIMINTA-YMPÄRISTÖN PALVELUALUE KAUPUNKIYMPÄRISTÖN ELINKAARIPALVELUT Kunnanmäki 7 50600 Mikkeli puh. 015-194 1			Laat.pv	31.7.2026
			Hyv.pv	
Tark.	Suunn. KivK		Laav.pv	
Hyväks.	Pääv.		Vastaltaa työv.	

RAMBØLL	Suunn.ala	Työnro	Tiedosto
Ramboll Jääkärinkatu 33 50130 Mikkeli puh. 040 861 9314	TKA	1510087662	
	Piirustuksen	Piirustuksia	Muutos
hyv.	suunn. KivK	piirt.	pvm