



KASVILUETTELO		NIMI SUOM.		ENSISIJAIN MENESTY		ISTUTUSV	ISTUTUSTI	PINTA-ALA m ²	MAARA
TUNNUS	NIMI LAT.	EN	IS--	ALI	HEYS kpl				kpl
LEHTIPUUT									3
Ti co	Tilia cordata 'Erecta'	Metsälehmus	rym	16-18	I-V				3
LEHTIPENSAAT									18 28
Di se 'Ru'	Diervilla sessilifolia 'Rusko'	Rusovuohenkuusama	50-70	IV	0,8 x 0,8 m	1,56	9	14	
Di sp 'Ka'	Diervilla x splendens 'Kajo'	Lamovuohenkuusama	50-70	IV	0,8 x 0,8 m	1,56	9	14	
HAVUPENSAAT									15 4,0
Mi de	Microbiota decussata	Tuivio	30-40	I-VI	0,6 x 0,6 m	2,78	14,5	4,0	
KÖYNNÖKSET									0 10
Pa in	Parthenocissus inserta	Sälekkövilvilini	at 50-70	I-V	2 kpl / m	2,04		10	

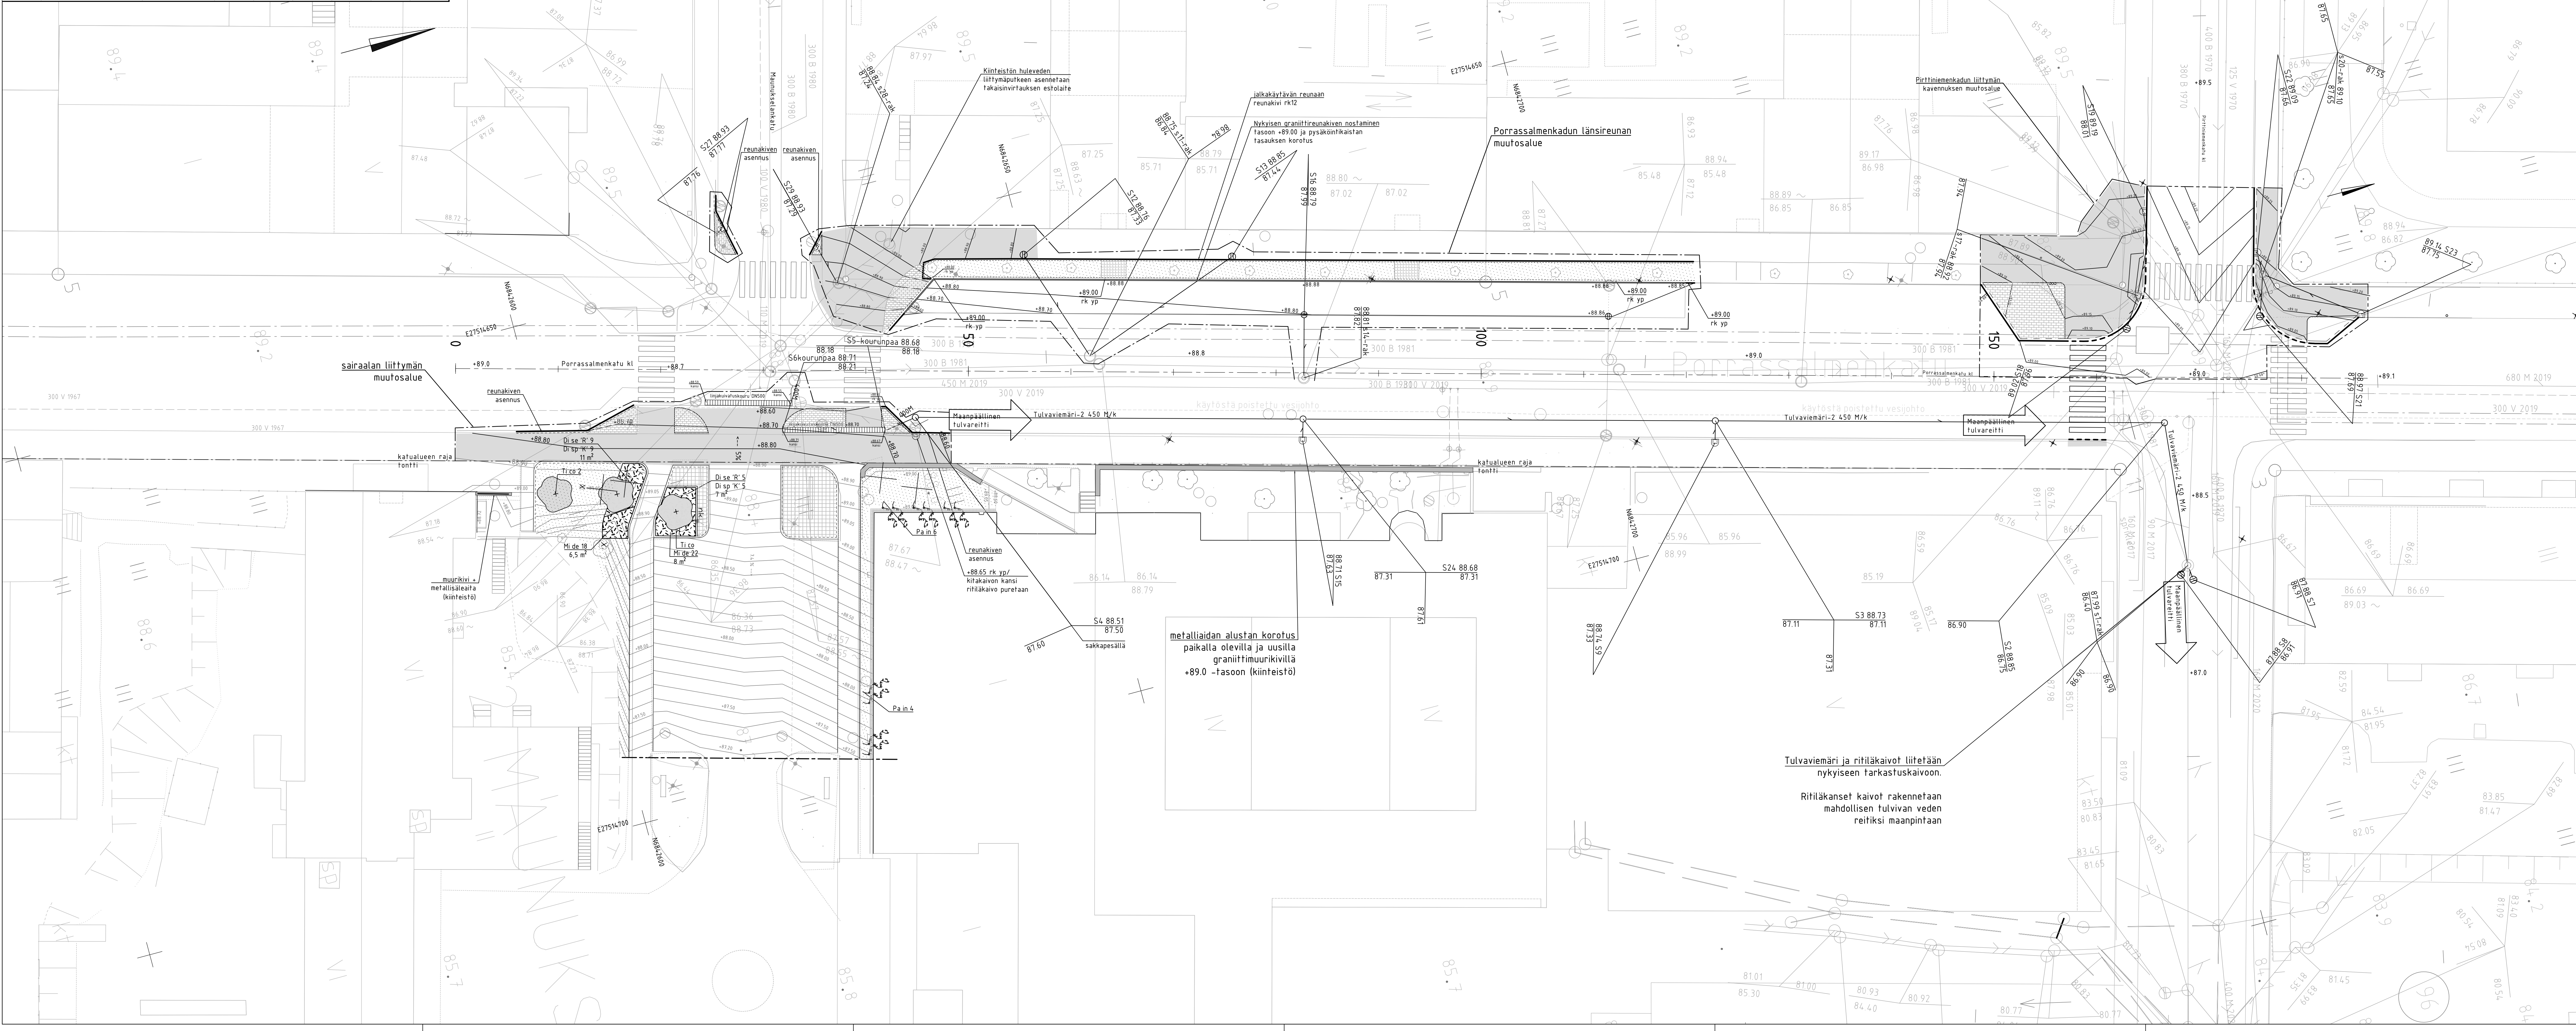

MERKINTÖJEN SELITTEET:	
	asf
	Betonikiveys harmaa 138x278x80 mm, tiililadonta
	Betonilaatta harmaa, 400x400x50 mm
	Noppakiveys, 140x140x140 mm, ruutuladonta,
	Nupukiviraita, yhden kiven 140x140x220 mm, harmaa, lohkottu, juoksukivi.
	Pensasalue
	– kasvialusta 40 cm
	Nurmi, siirtomurmi R3
	– kasvialusta 15 cm
	Nykyinen säilyvä lehtipuu
	Poistettava puu
	Istutettava lehtipuu
	Istutettava köynnös
	Sadevesikaivo, ritiläkansi
	Sadevesikaivo, kitakansi
	Muurkivi, graniitti
	Reunakivi, uusi/uudelleen asennus
Koordinaatit ja järkeily: ETRS-GK27, korkeusjärjestelmä N2000	

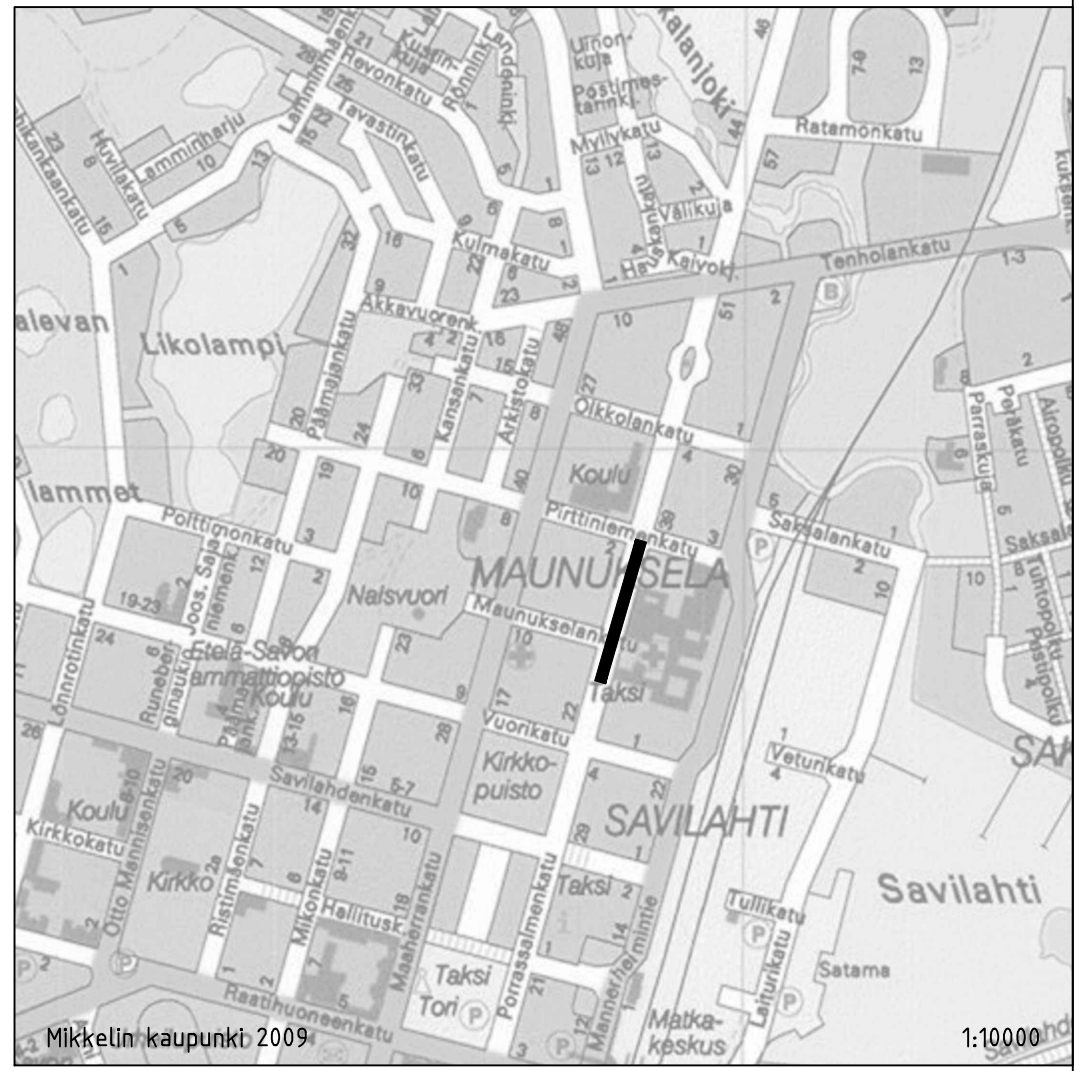

Hetki	Muutos	Pv	Suom.	Tark.
PIR-001	PIR-001		111352-6	
PORRASSALMENKATU välillä Maunulankatu–Pirttiniemenkatu				
PIR-002	YHDYSKUNTATEKNIIKKA		Säilytys	
PIR-003	ASEMAPIIRUSTUS, TULVAREITTI		Suhte	1,200
MIKKELIN KAUPUNKI ASUMISEN JA TOIMINTA- YMPÄRISTÖN PALVELUALUE KAUPUNKIYMPÄRISTÖ				
Maunulankatu 9-11 50700 Mikkelin puh. 015-9011				
Tark.				
Hyväks.				
Tark.				
Tark.				

RAMBOLL		Suomen ala		Tiedosto		Tiedosto	
Ramboll Järjestelmä 33 00100 Mikkelin puh. 040 861 9314		TKA		1510087803		Tiedosto porrassalmen-pirtt-maunula	
Tyyppi		Suomen ala		MVal		MVal	
KKIV		6		19.5.2025		19.5.2025	