


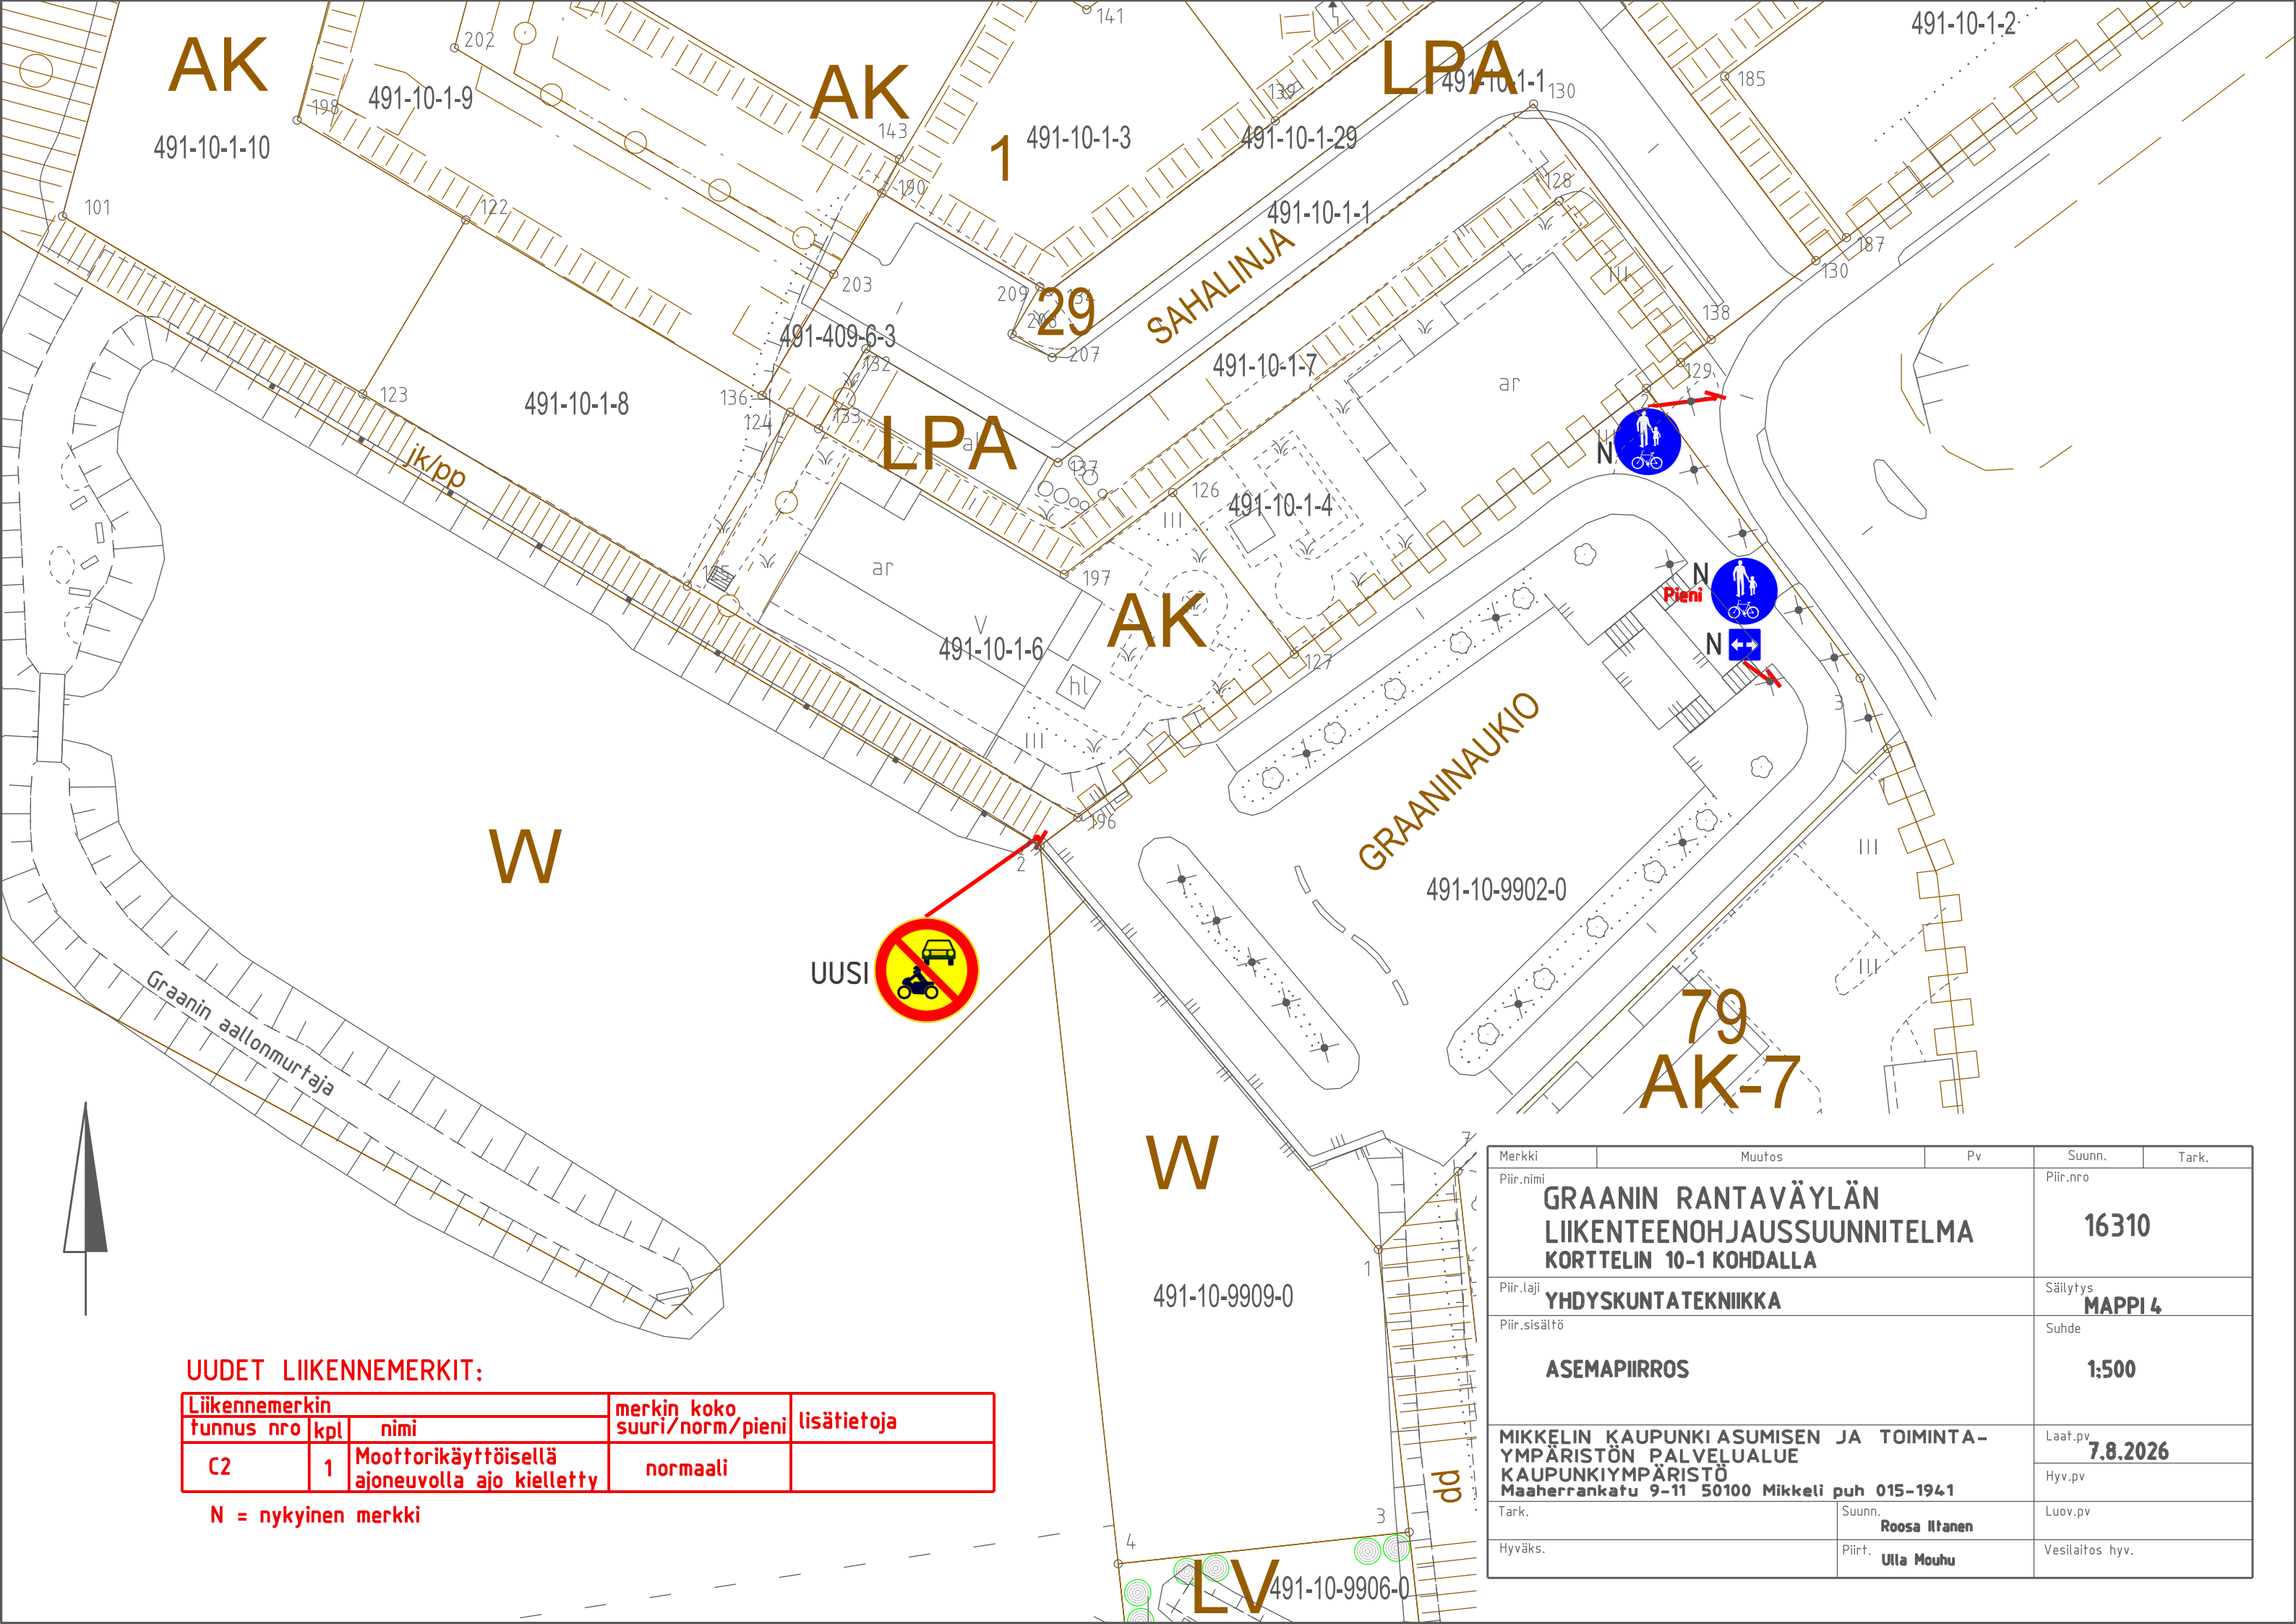

UUDET LIIKENNEMERKIT:

Liikennemerkin			merkin koko suuri/norm/pieni	lisätietoja
tunnus nro	kpl	nimi		
C2	1	Moottorikäyttöisellä ajoneuvolla ajo kielletty	normaali	

N = nykyinen merkki

Merkki	Muutos	Pv	Suunn.	Tark.
Piir.nimi			Piir.nro	
GRAANIN RANTAVÄYLÄN LIIKENTEENOHJAUSUUNNITELMA KORTTELIN 10-1 KOHDALLA			16310	
Piir.laji			Säilytys	
YHDYSKUNTATEKNIikka			MAPPI 4	
Piir.sisältö			Suhde	
ASEMAPIIRROS			1:500	
MIKKELIN KAUPUNKIASUMISEN JA TOIMINTA- YMPÄRISTÖN PALVELUALUE KAUPUNKIYMPÄRISTÖ Maaherrankatu 9-11 50100 Mikkeli puh 015-1941			Laat.pv	
			7.8.2026	
			Hyv.pv	
Tark.		Suunn.	Luov.pv	
		Roosa Iltanen		
Hyväks.		Piirt.	Vesilaitos hyv.	
		Ulla Mouhu		