


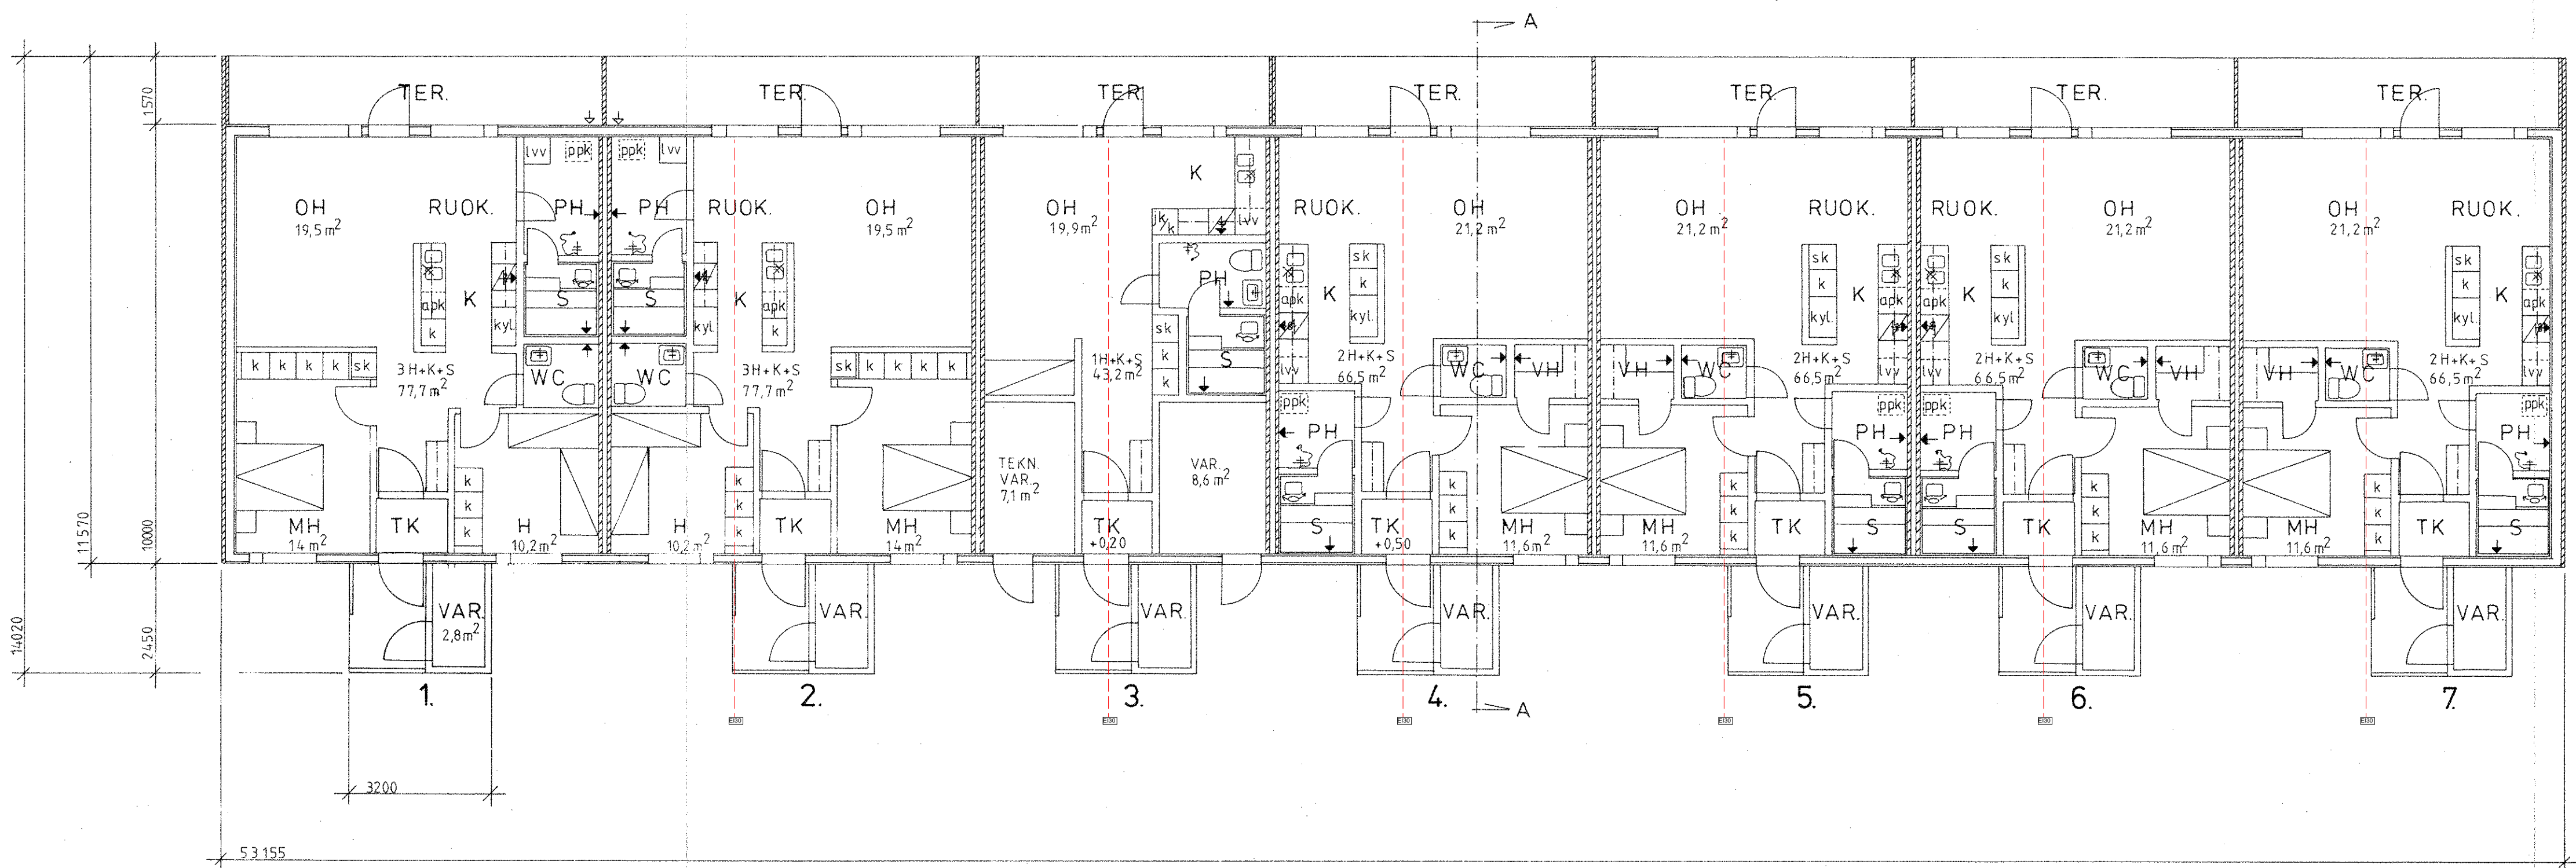

|                                                                                      |                   |                                |                               |
|--------------------------------------------------------------------------------------|-------------------|--------------------------------|-------------------------------|
| Muutos 15.1.2026:<br>Vesikate saneeraus                                              |                   |                                |                               |
| Kaupunginosa/Kylä<br>537                                                             | Korttel/Tila<br>6 | Tontti/Rno<br>30               | Viranomaisen merkintä         |
| Rakennuksen numero/Rakennustunnus                                                    |                   |                                |                               |
| Rakennustoimenpide<br>Vesikattosaneeraus                                             |                   | Piirustaja<br>Pääpiirustus     | Juokseva nro<br>16            |
| Rakennuskohde<br>As Oy Ristiinanjou<br>Kristiinaentie 26, Aholie 12<br>52300 Ristina |                   | Piirustuksen sisältö<br>Talo 2 | Mittakaava                    |
| Suunnittelijan yhteystiedot: yritys, osoite ja puhelinnumero                         |                   | Työnumero                      | Piirustuksen tunnus           |
|                                                                                      |                   | #Prnr                          | A.01.3                        |
| Vastuullinen suunnittelija: nimi, tutkinto, allekirjotus ja päiväys                  |                   | Suunnitteluala                 | Tiedosto                      |
|                                                                                      |                   | AR                             | kattoyksikkö-ristiinanjou.pln |