


SAARISTENNIEMI

Lupa- ja valvontajaosto 7.4.2022 Liite 4 § 12

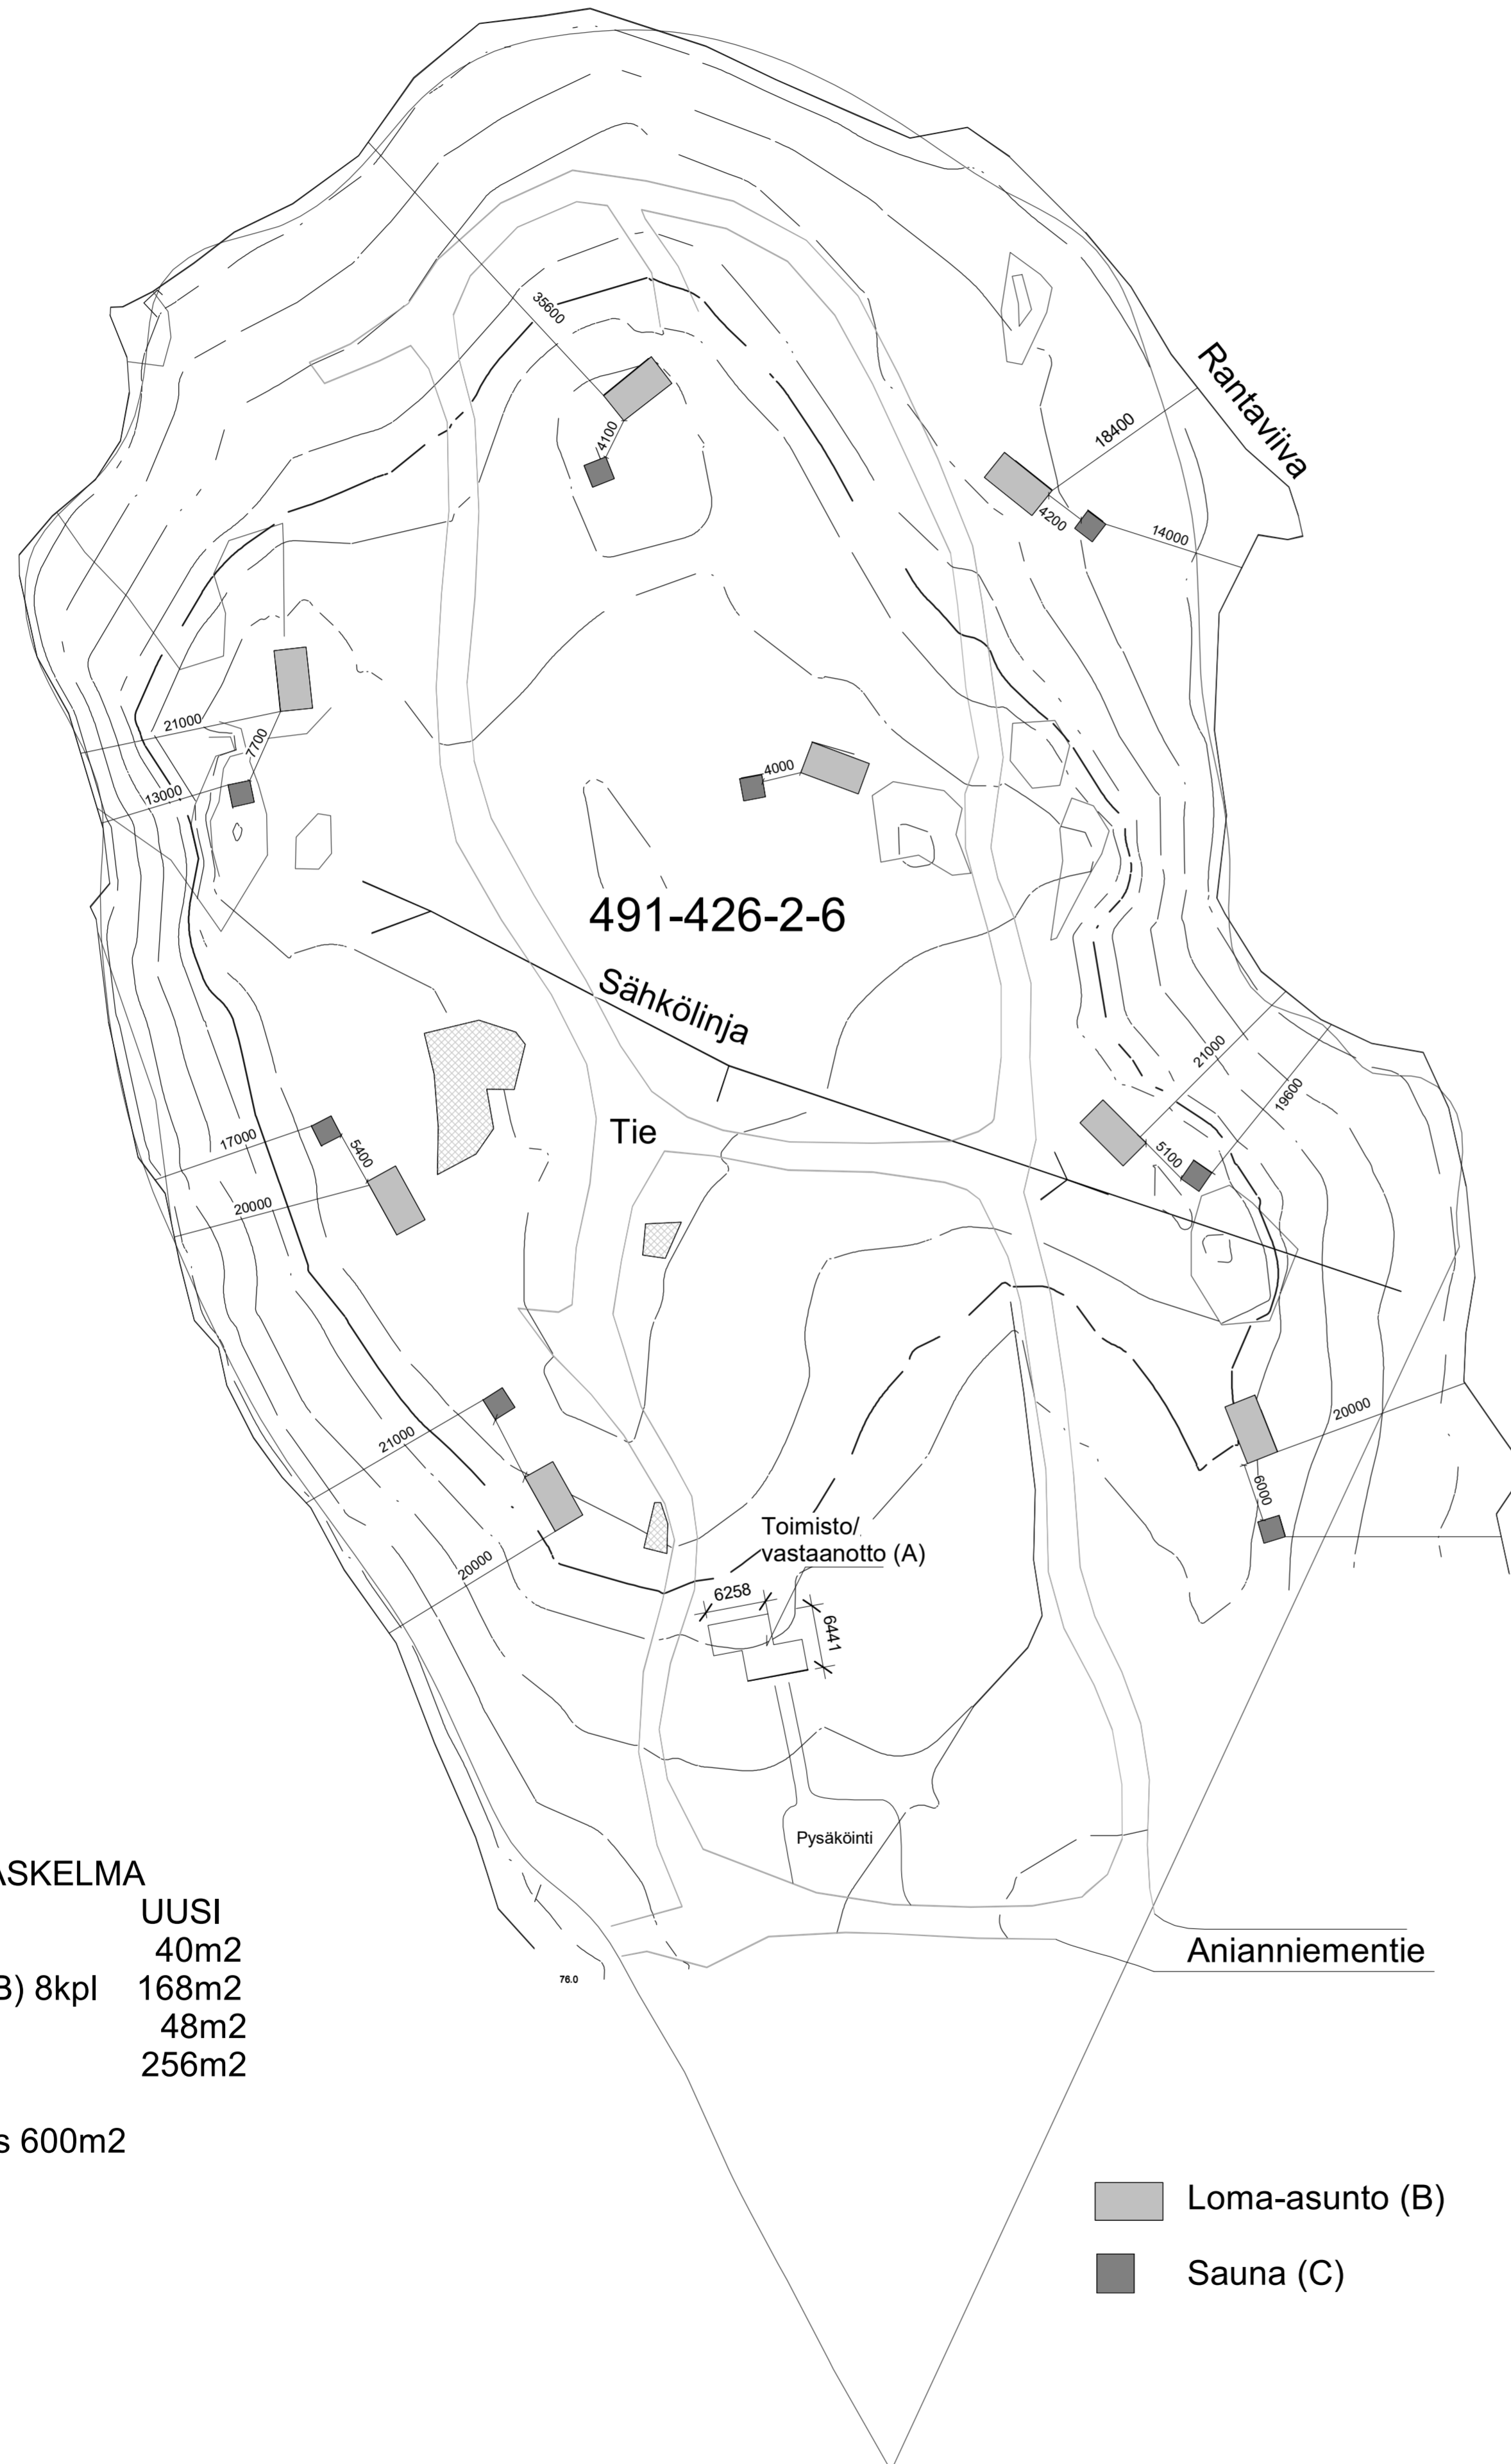

KERROSALALASKELMA

	UUSI
-Toimisto (A)	40m ²
-Loma-asunto (B) 8kpl	168m ²
-Sauna (C) 8kpl	48m ²
YHT:	256m ²

Rakennusoikeus 600m²

- Loma-asunto (B)
- Sauna (C)

Tunnus	Muutos	Päiväys

Kaupunginosa / Kyla 491 426	Kortteli / Tila 2	Tontti / Rno 6	Viranomaisen merkintä
Rakennusmenpide UUSI LOMA-ASUMISEN ALUE	Piiustustaji PÄÄPIIRUSTUS		Juokseva numero
Rakennuksen numero / Rakennusten numerot / Rakennustunnus / Rakennustunnukset			
Rakennuskohde OOD HOTELS ANIANNIENTIE 8 50800 MIKKELI	Piiustuksen sisäro ASEMAPIIRROS	mittakaava 1:500	
Suunnittelijan yhteystiedot: yritys, osoite ja puhelinnumero Suunnitteluasema Etelä-savo ky Päärynäkuja 2 50600 Mikkeli 0400-574 617	Työnumero 0001	Piiustuksen tunnus A106	muutos
Vastuullinen suunnittelija: nimi, tutkinto, allekirjotus ja päiväys Markku Partanen RI amk	Suunnitteluala ARK	Tiedosto	
		8.11.2021	