



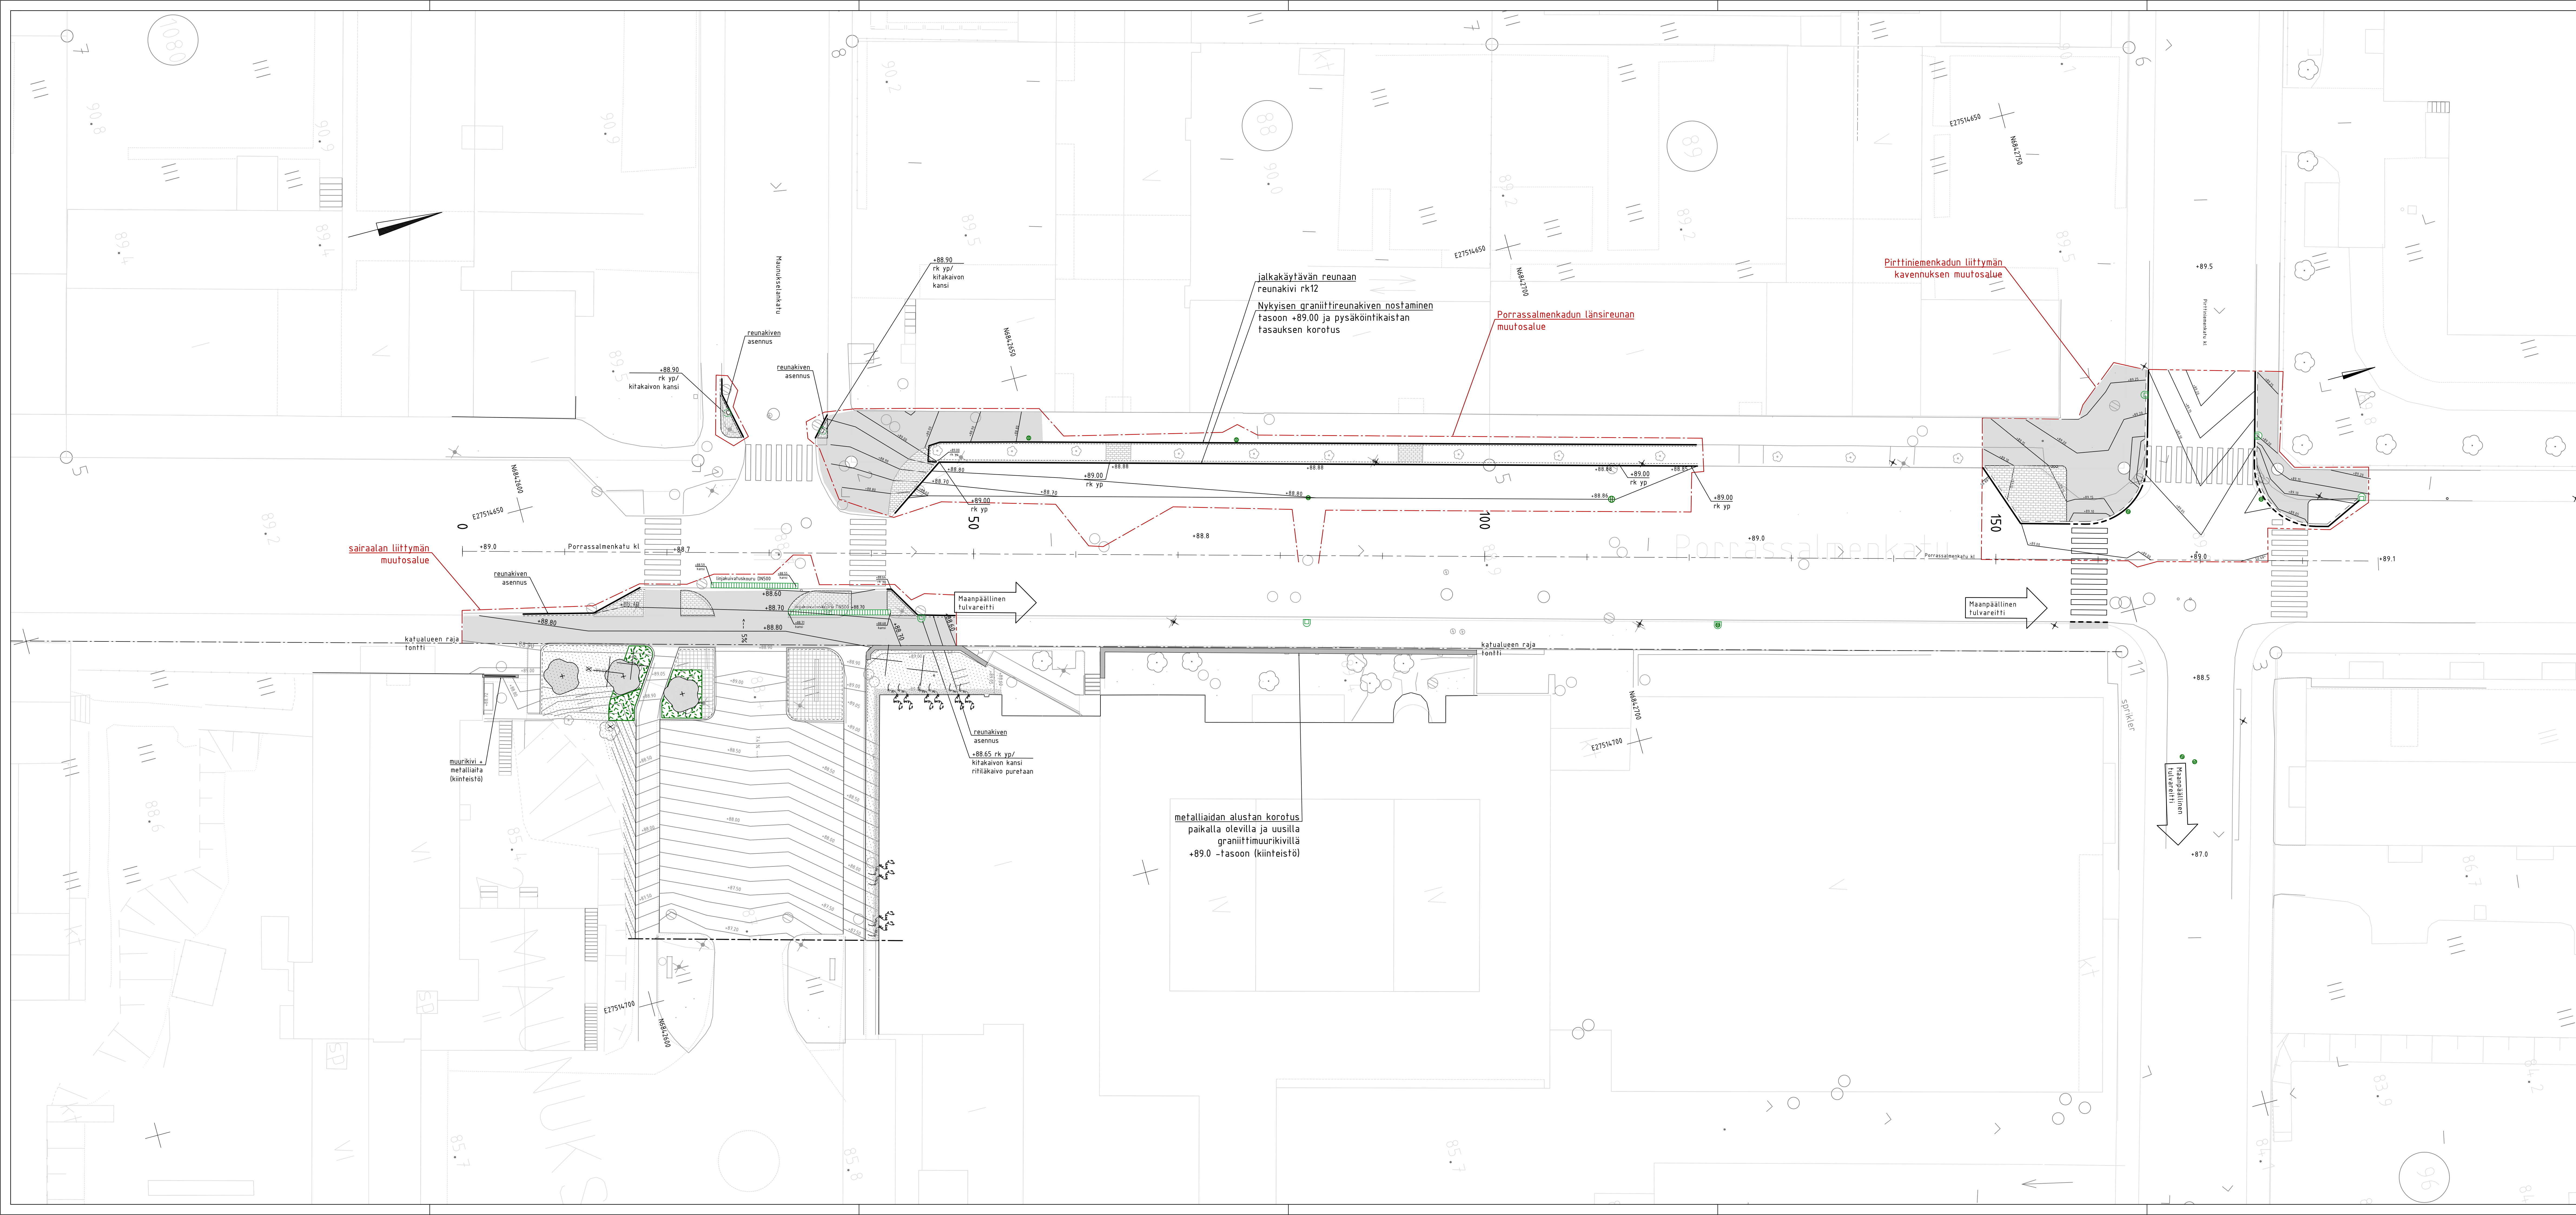

- MERKINTÖJEN SELITTEET:
- asf
 - Betonikiveys
 - Noppakiveys
 - Kenttäkiveys, seinän vierustalla
 - Pensasalue
 - Nurmetus R3
 - Nykyinen säilyvä lehtipuu
 - Poistettava puu
 - Istutettava lehtipuu
 - Istutettava käynnös
 - Sadevesikaivo, ritiläkansi
 - Sadevesikaivo, kitakansi
 - Muurikivi, graniitti
 - Reunakivi, uusi/uudelleen asennus

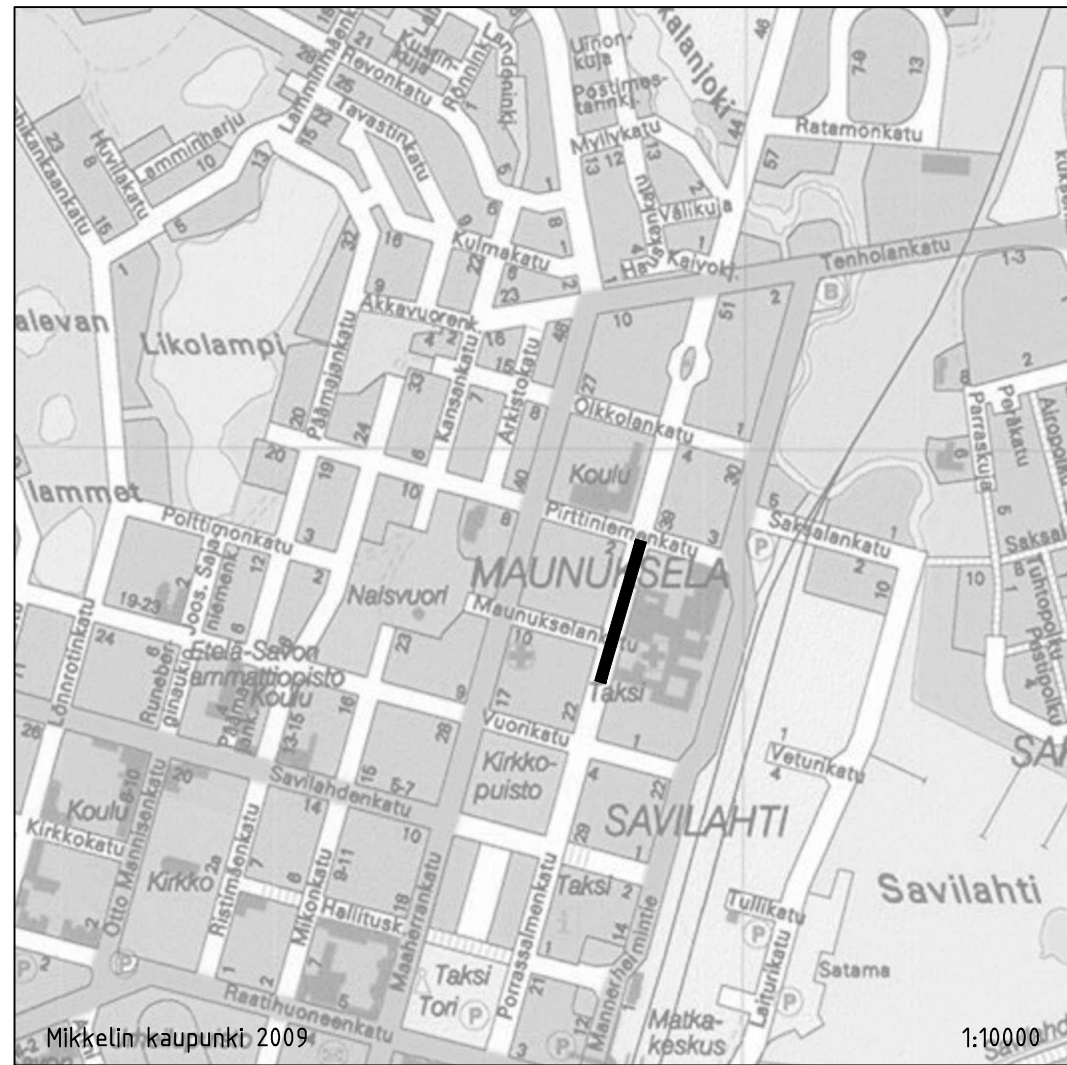

ESIKOPIO 7.5.2025

Hetki	Muutos	Pv	Suom.	Tark.
PIR-001	PORRASSALMENKATU VÄLILLÄ MAUNUSELANKATU-PIRTTINIEMENKATU		111352-1	
PIR-002	YHDYSKUNTATEKNIIKKA		Säilytys	
PIR-003	ASEMAPIIRUSTUS, TULVAREITTI		Suhte	1:200
MIKKELIN KAUPUNKI ASUMISEN JA TOIMINTA- YMPÄRISTÖN PALVELUALUE KAUPUNKIYMPÄRISTÖ Maunuselankatu 9-11 50700 Mikkeli puh. 015-9011			Laat.pv	7.5.2025
Tark.			Hyvä.pv	
Hyväks.			Suom. MVal	
			PRT.	Vedäntöns. tyy.

RAMBOLL		Suomal. ala	Työno	Tiedosto
Ramboll Jääjärvenkatu 33 00120 Mikkeli puh. 040 861 9314		TKA	1510087803	porrassalmenk-irtt-maunuselankatu
Tyy.		Projektori	Piirustuskoko	Muutos
KKIV		1	1	
		Suom.	MVal	7.5.2025