


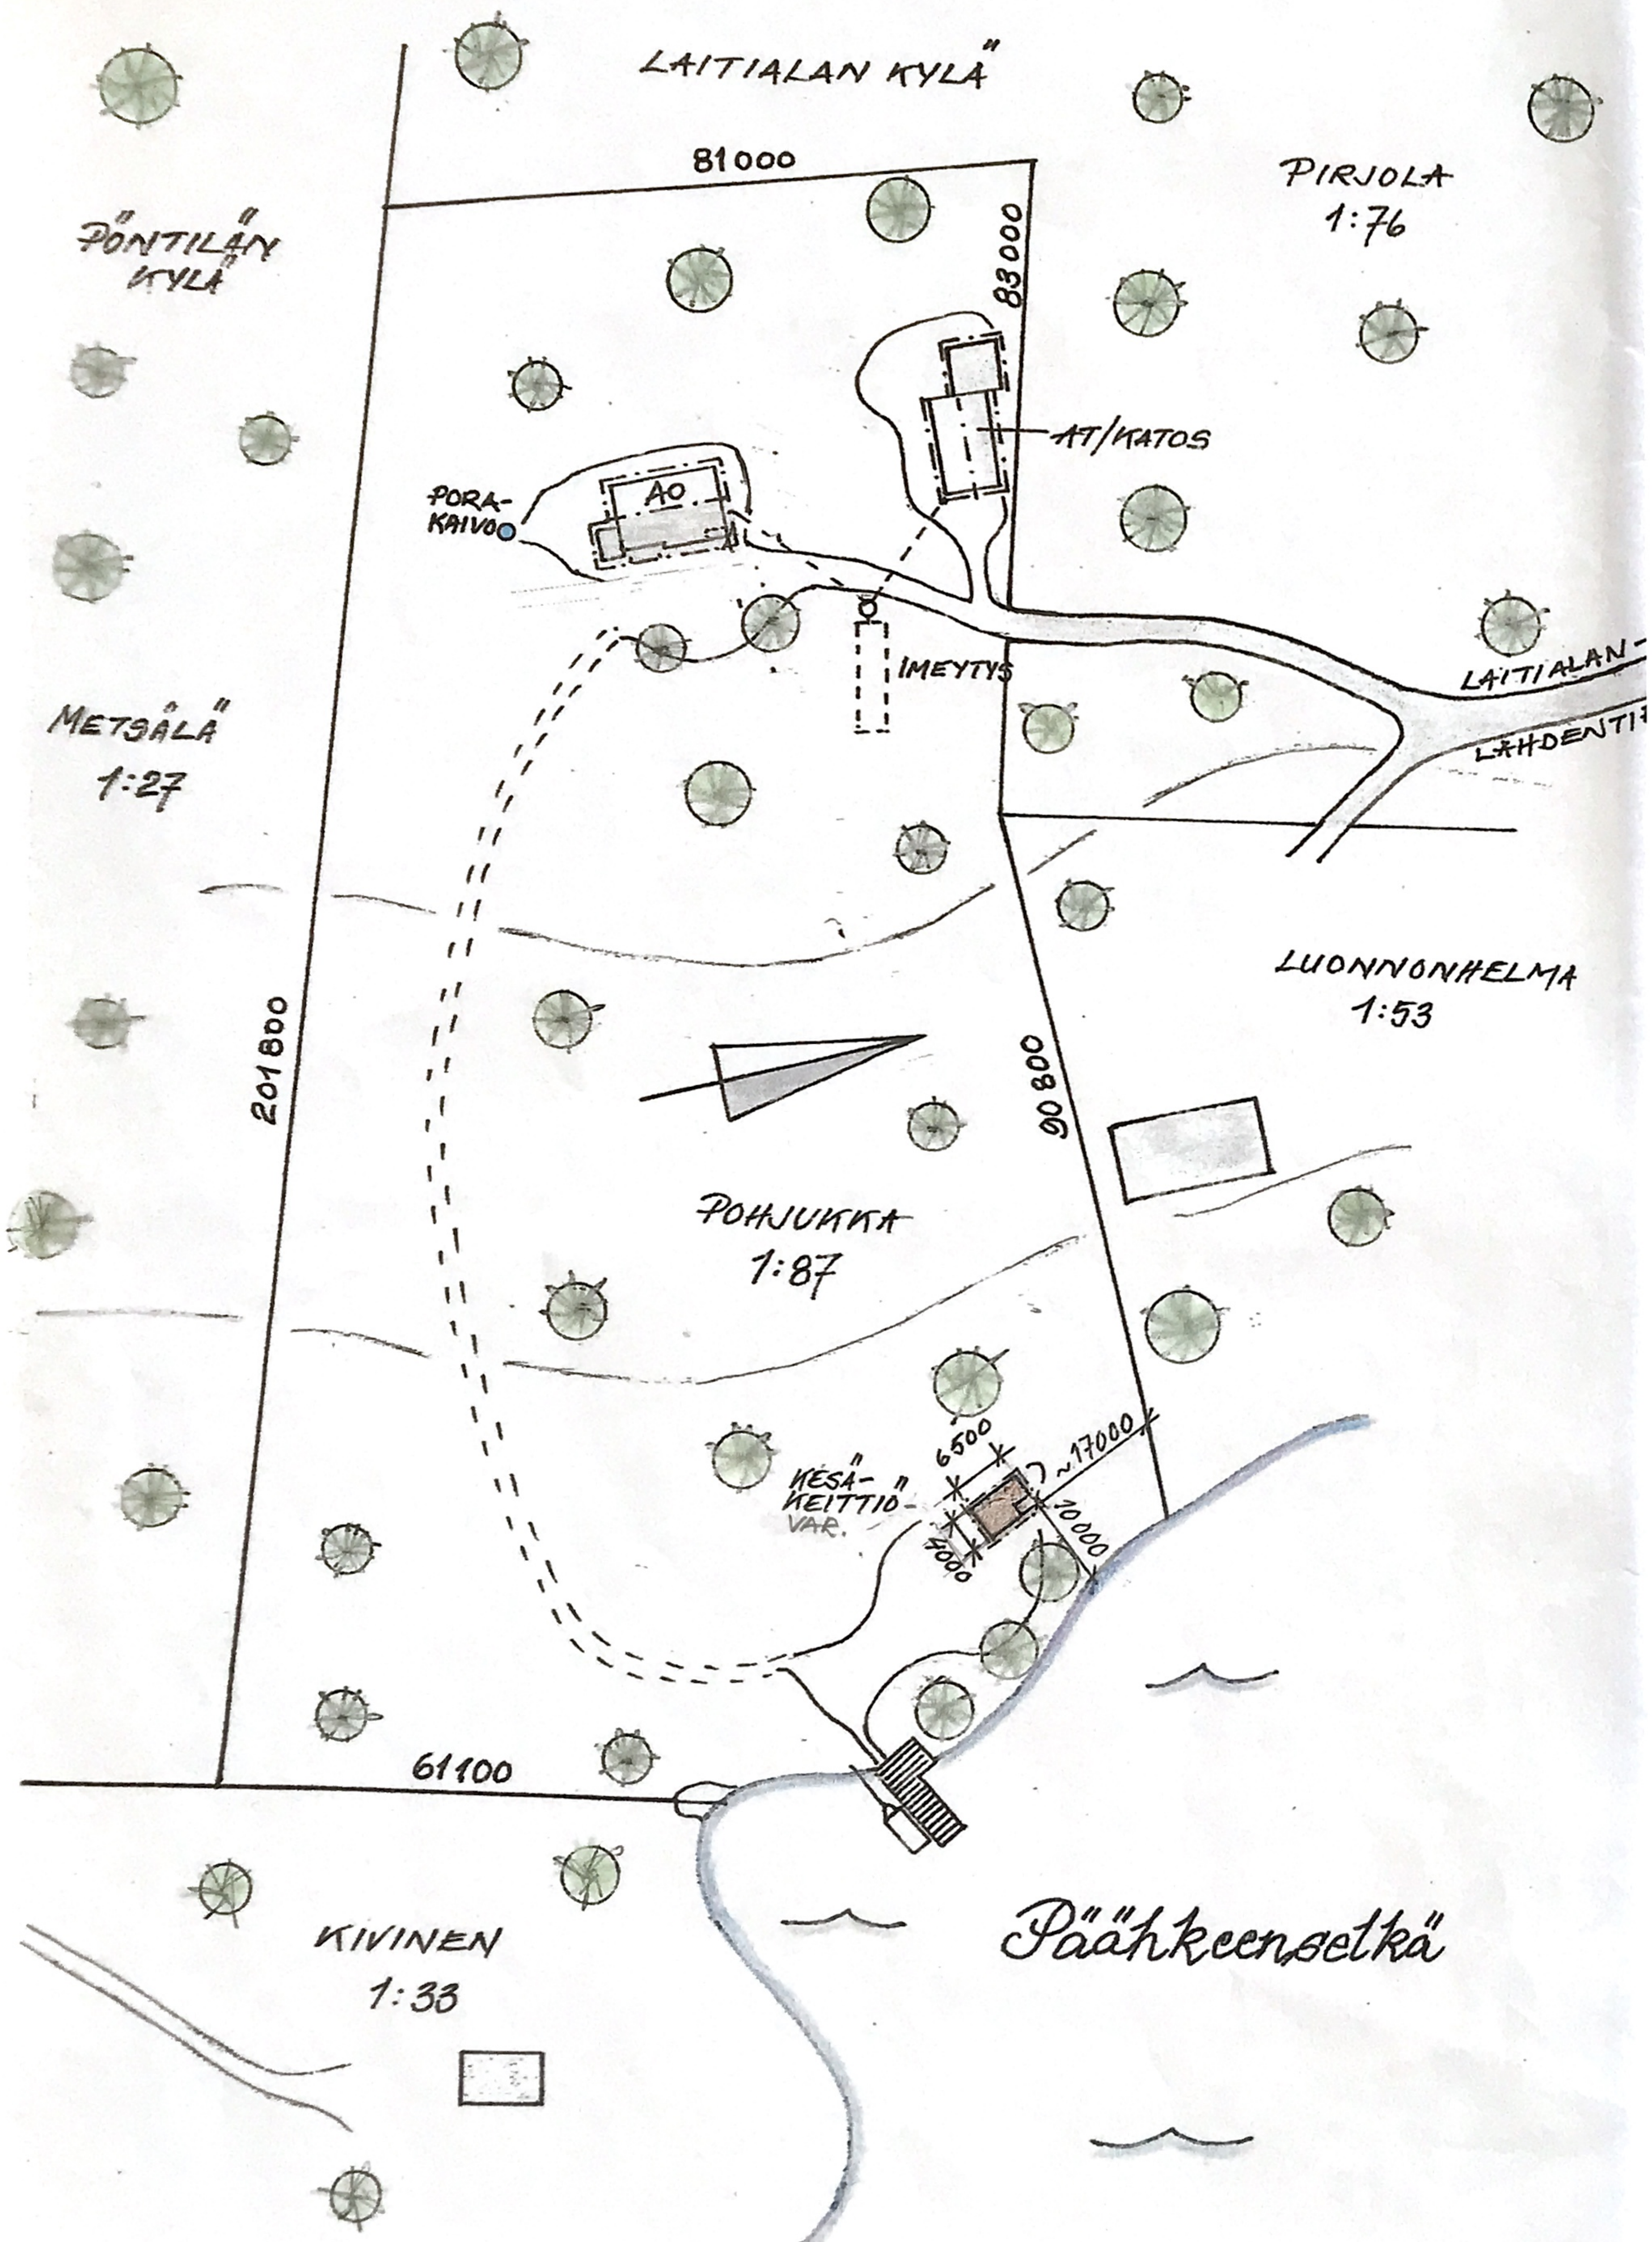

LAITIALA POHJUKKA 1:87	
KÄYTTÖTARVOTUKSEN MUUTOS	PÄÄPIIRUSTUS
KESÄKEITTIÖ/VARASTON MUUTOS HARJUTARI & LÄNG LAITIALANLÄHDENTIE 245 52930 HEIMARI	ASENAPIIRUSTUS 1:1000
HEIMARI 10.9.2025 Risti Rautakangas RIISI HARJUTARI insinööri (AMK)	