


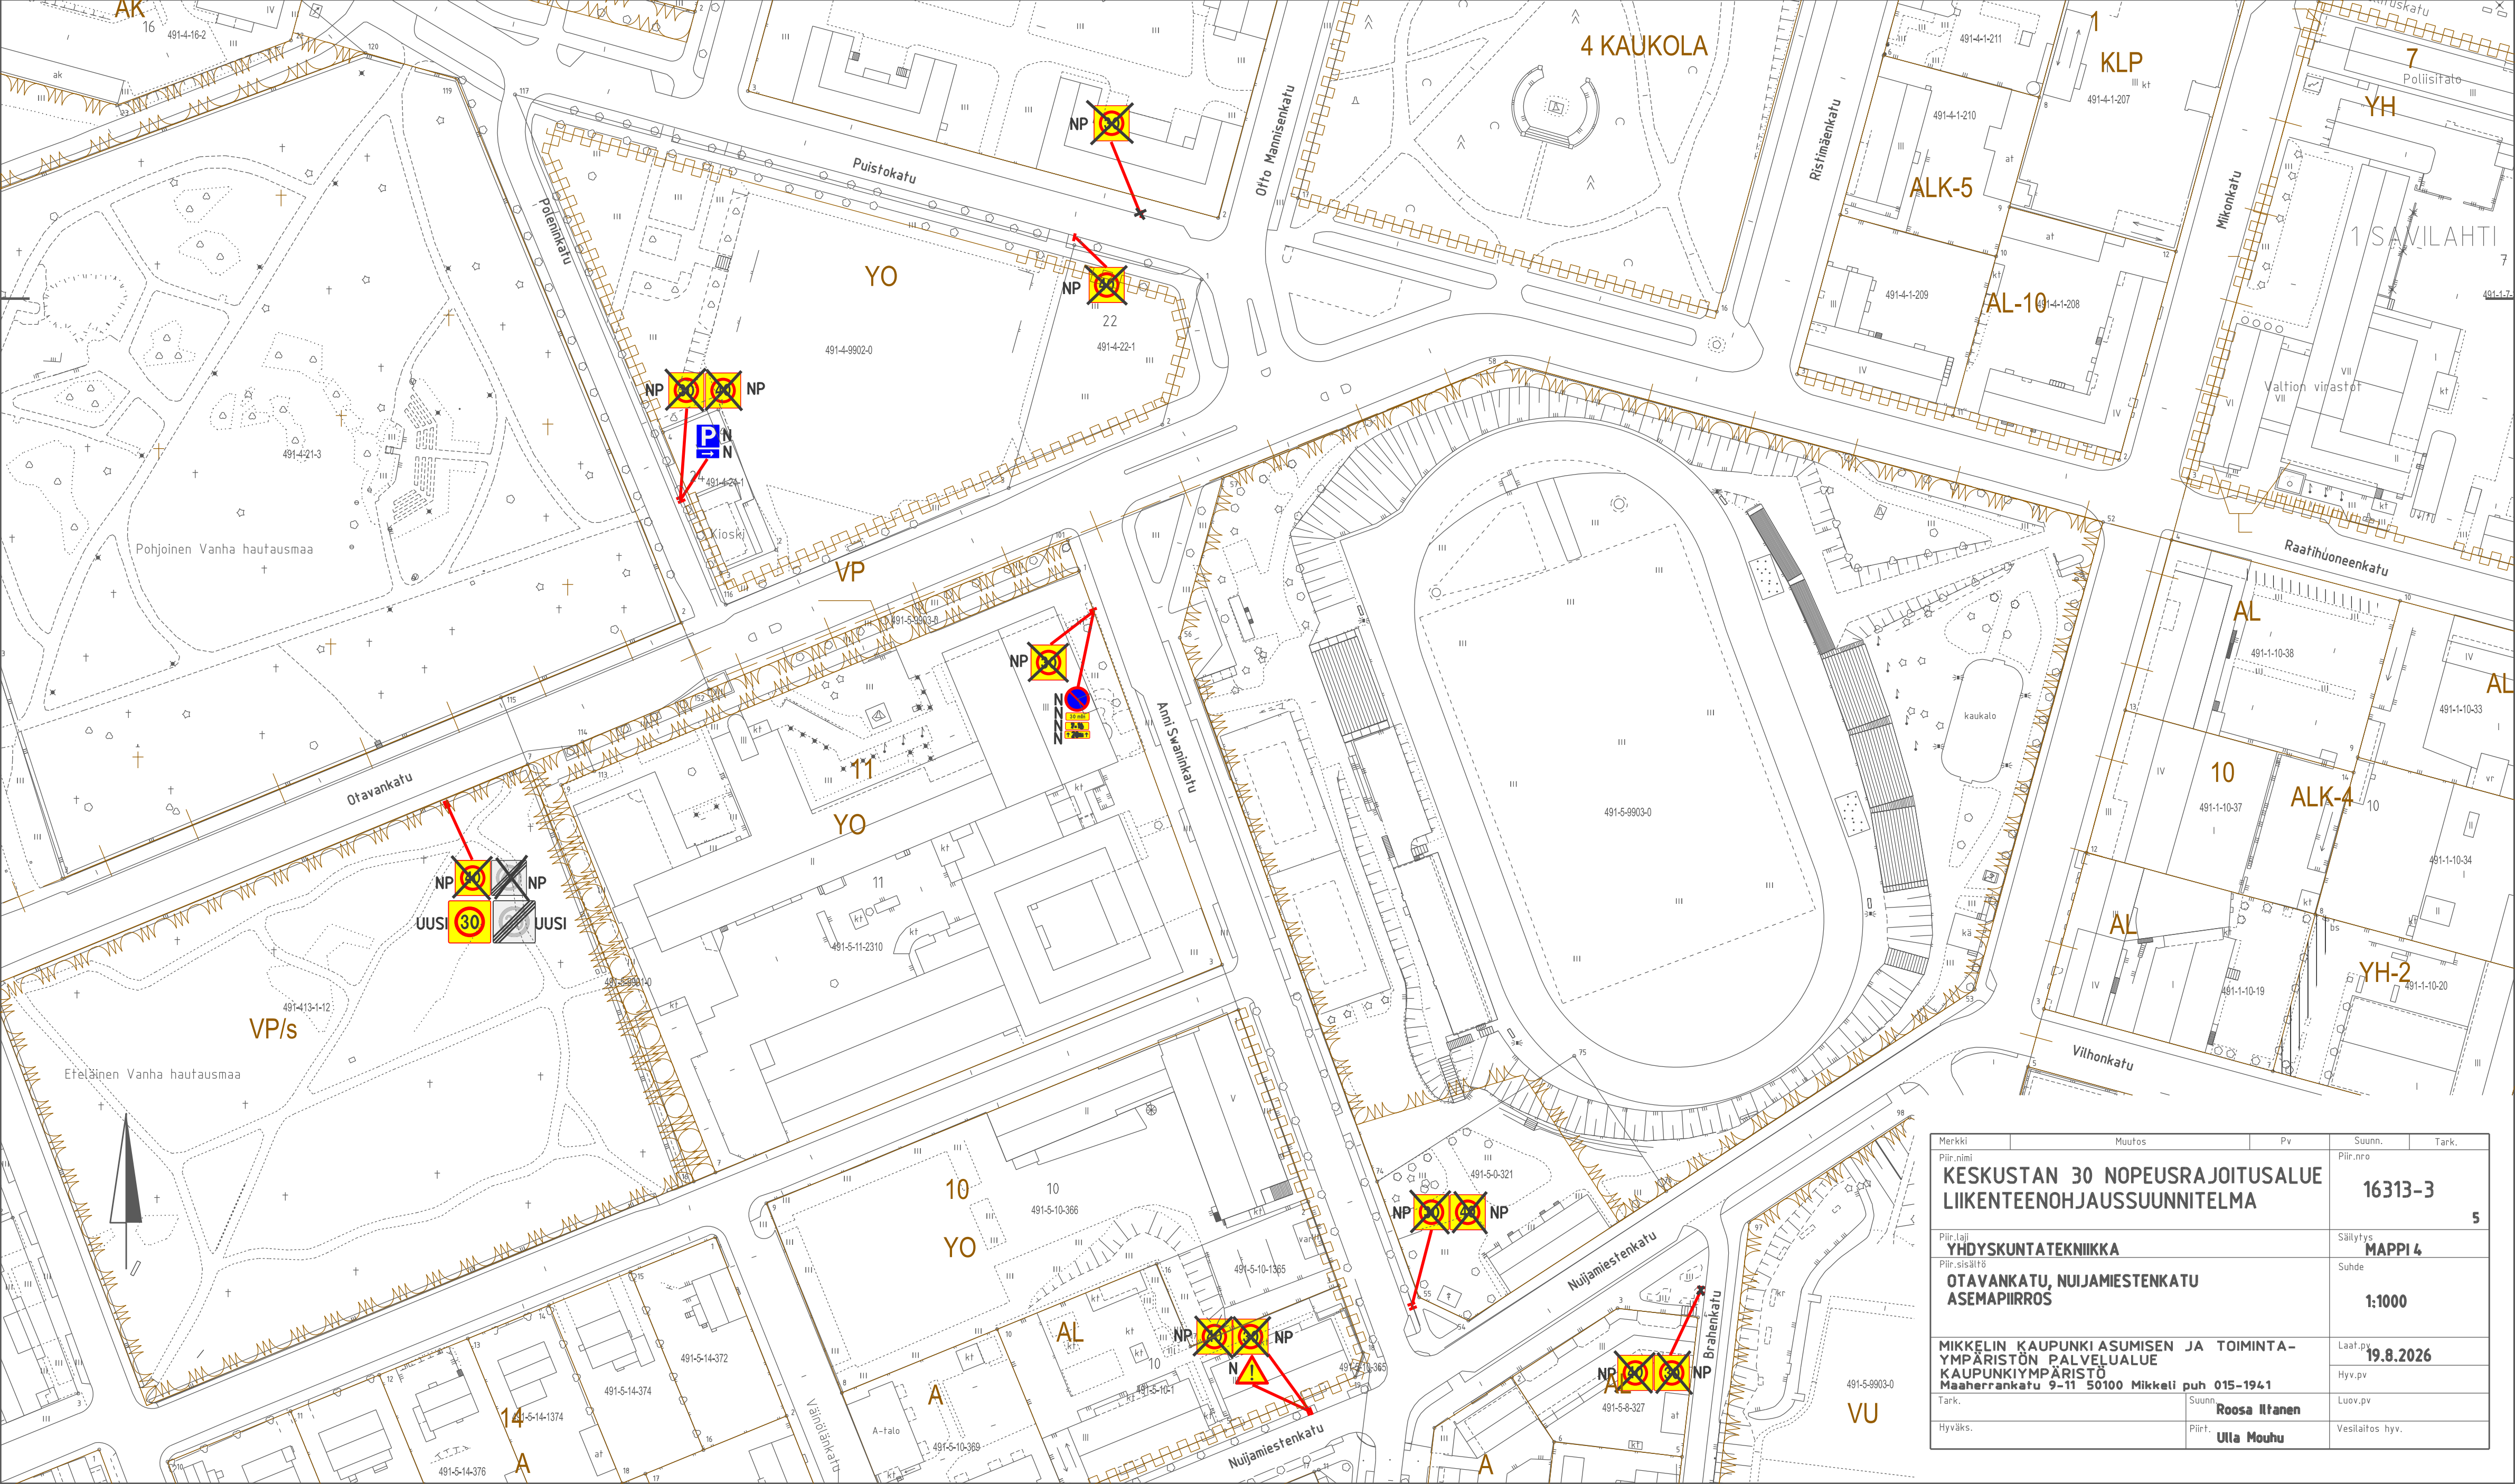

| Merkki       | Muutos   | Pv | Suunn. | Tark.                |
|--------------|---|----|--------|----------------------|
| Piir.nimi    | KESKUSTAN 30 NOPEUSRAJOITUSALUE<br>LIIKENTEENOHJAUSUUNNITELMA                                                                          |    |        | Piir.nro<br>16313-3  |
| Piir.laji    | YHDYSKUNTATEKNIikka   |    |        | Säilytys<br>MAPPI 4  |
| Piir.sisältö | OTAVANKATU, NUIJAMIESTENKATU<br>ASEMAPIIRROS                                                                                           |    |        | Suhde<br>1:1000      |
| Tark.        | MIKKELIN KAUPUNKIASUMISEN JA TOIMINTA-<br>YMPÄRISTÖN PALVELUALUE<br>KAUPUNKIYMPÄRISTÖ<br>Maaherrankatu 9-11 50100 Mikkeli puh 015-1941 |    |        | Laat.pv<br>19.8.2026 |
| Hyväks.      | Suunn.<br>Roosa Iltanen   |    |        | Hyv.pv               |
|              | Piirt.<br>Ulla Mouhu   |    |        | Vesilaitos hyv.      |