
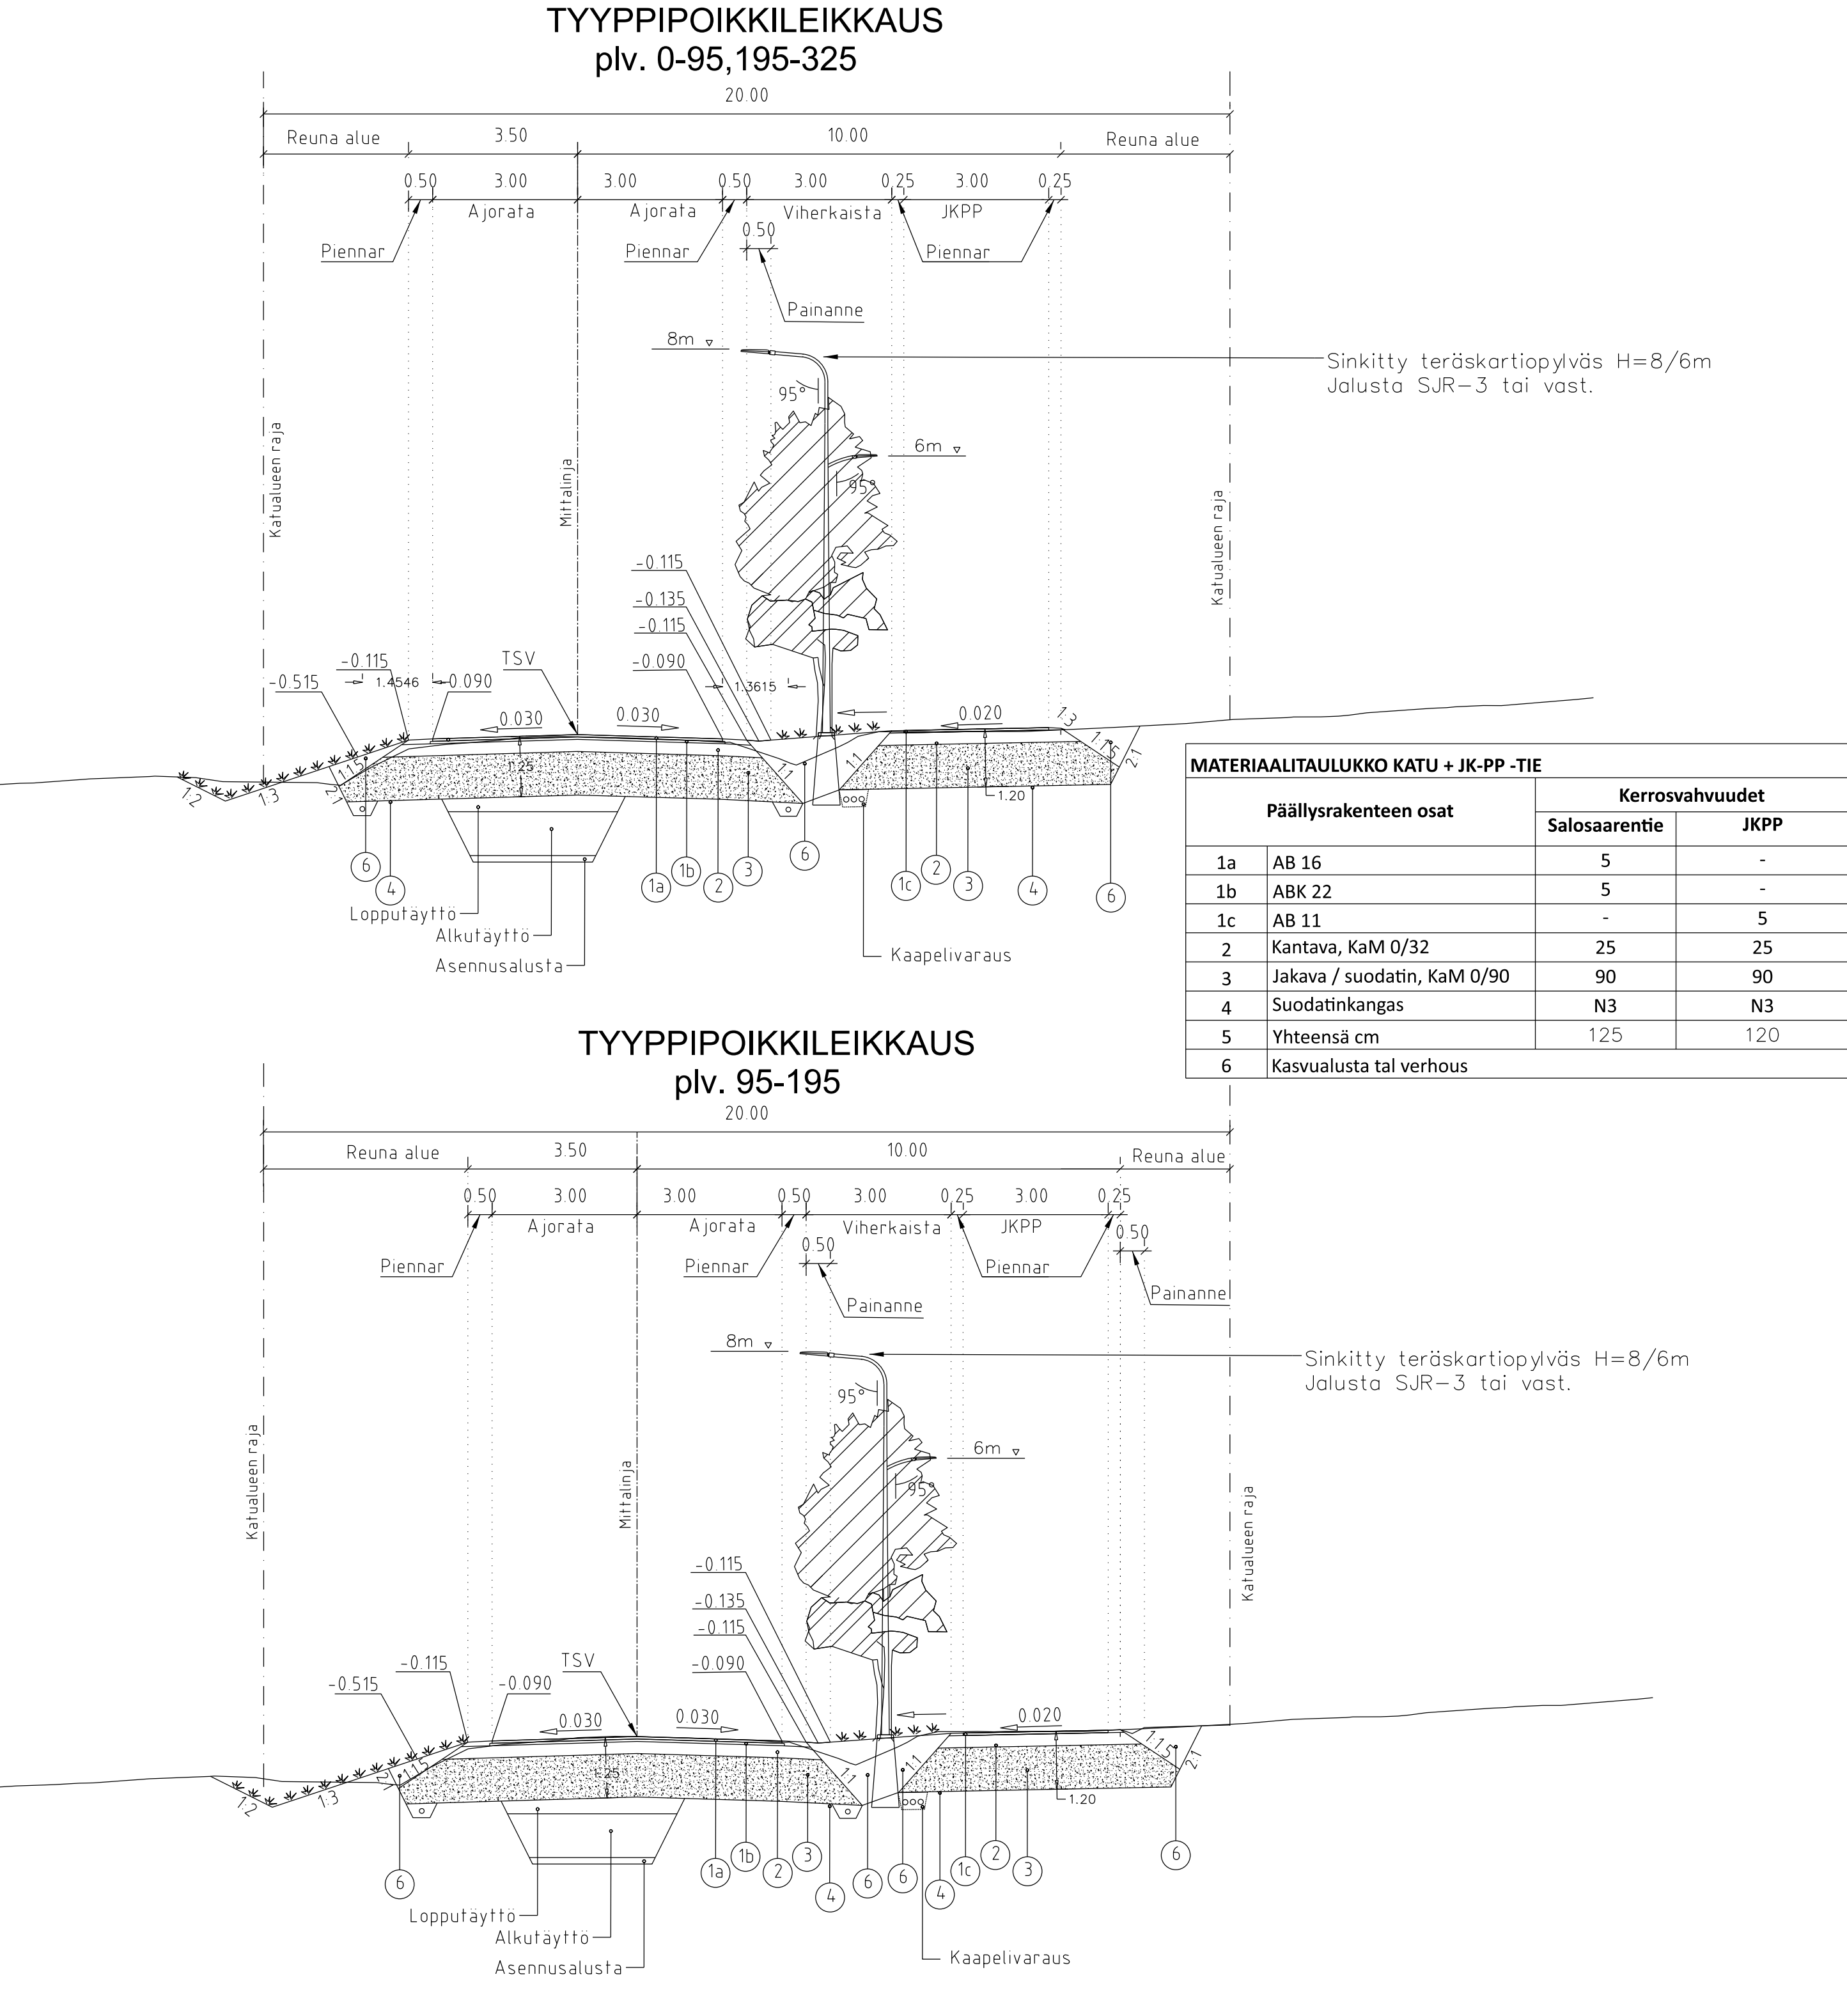


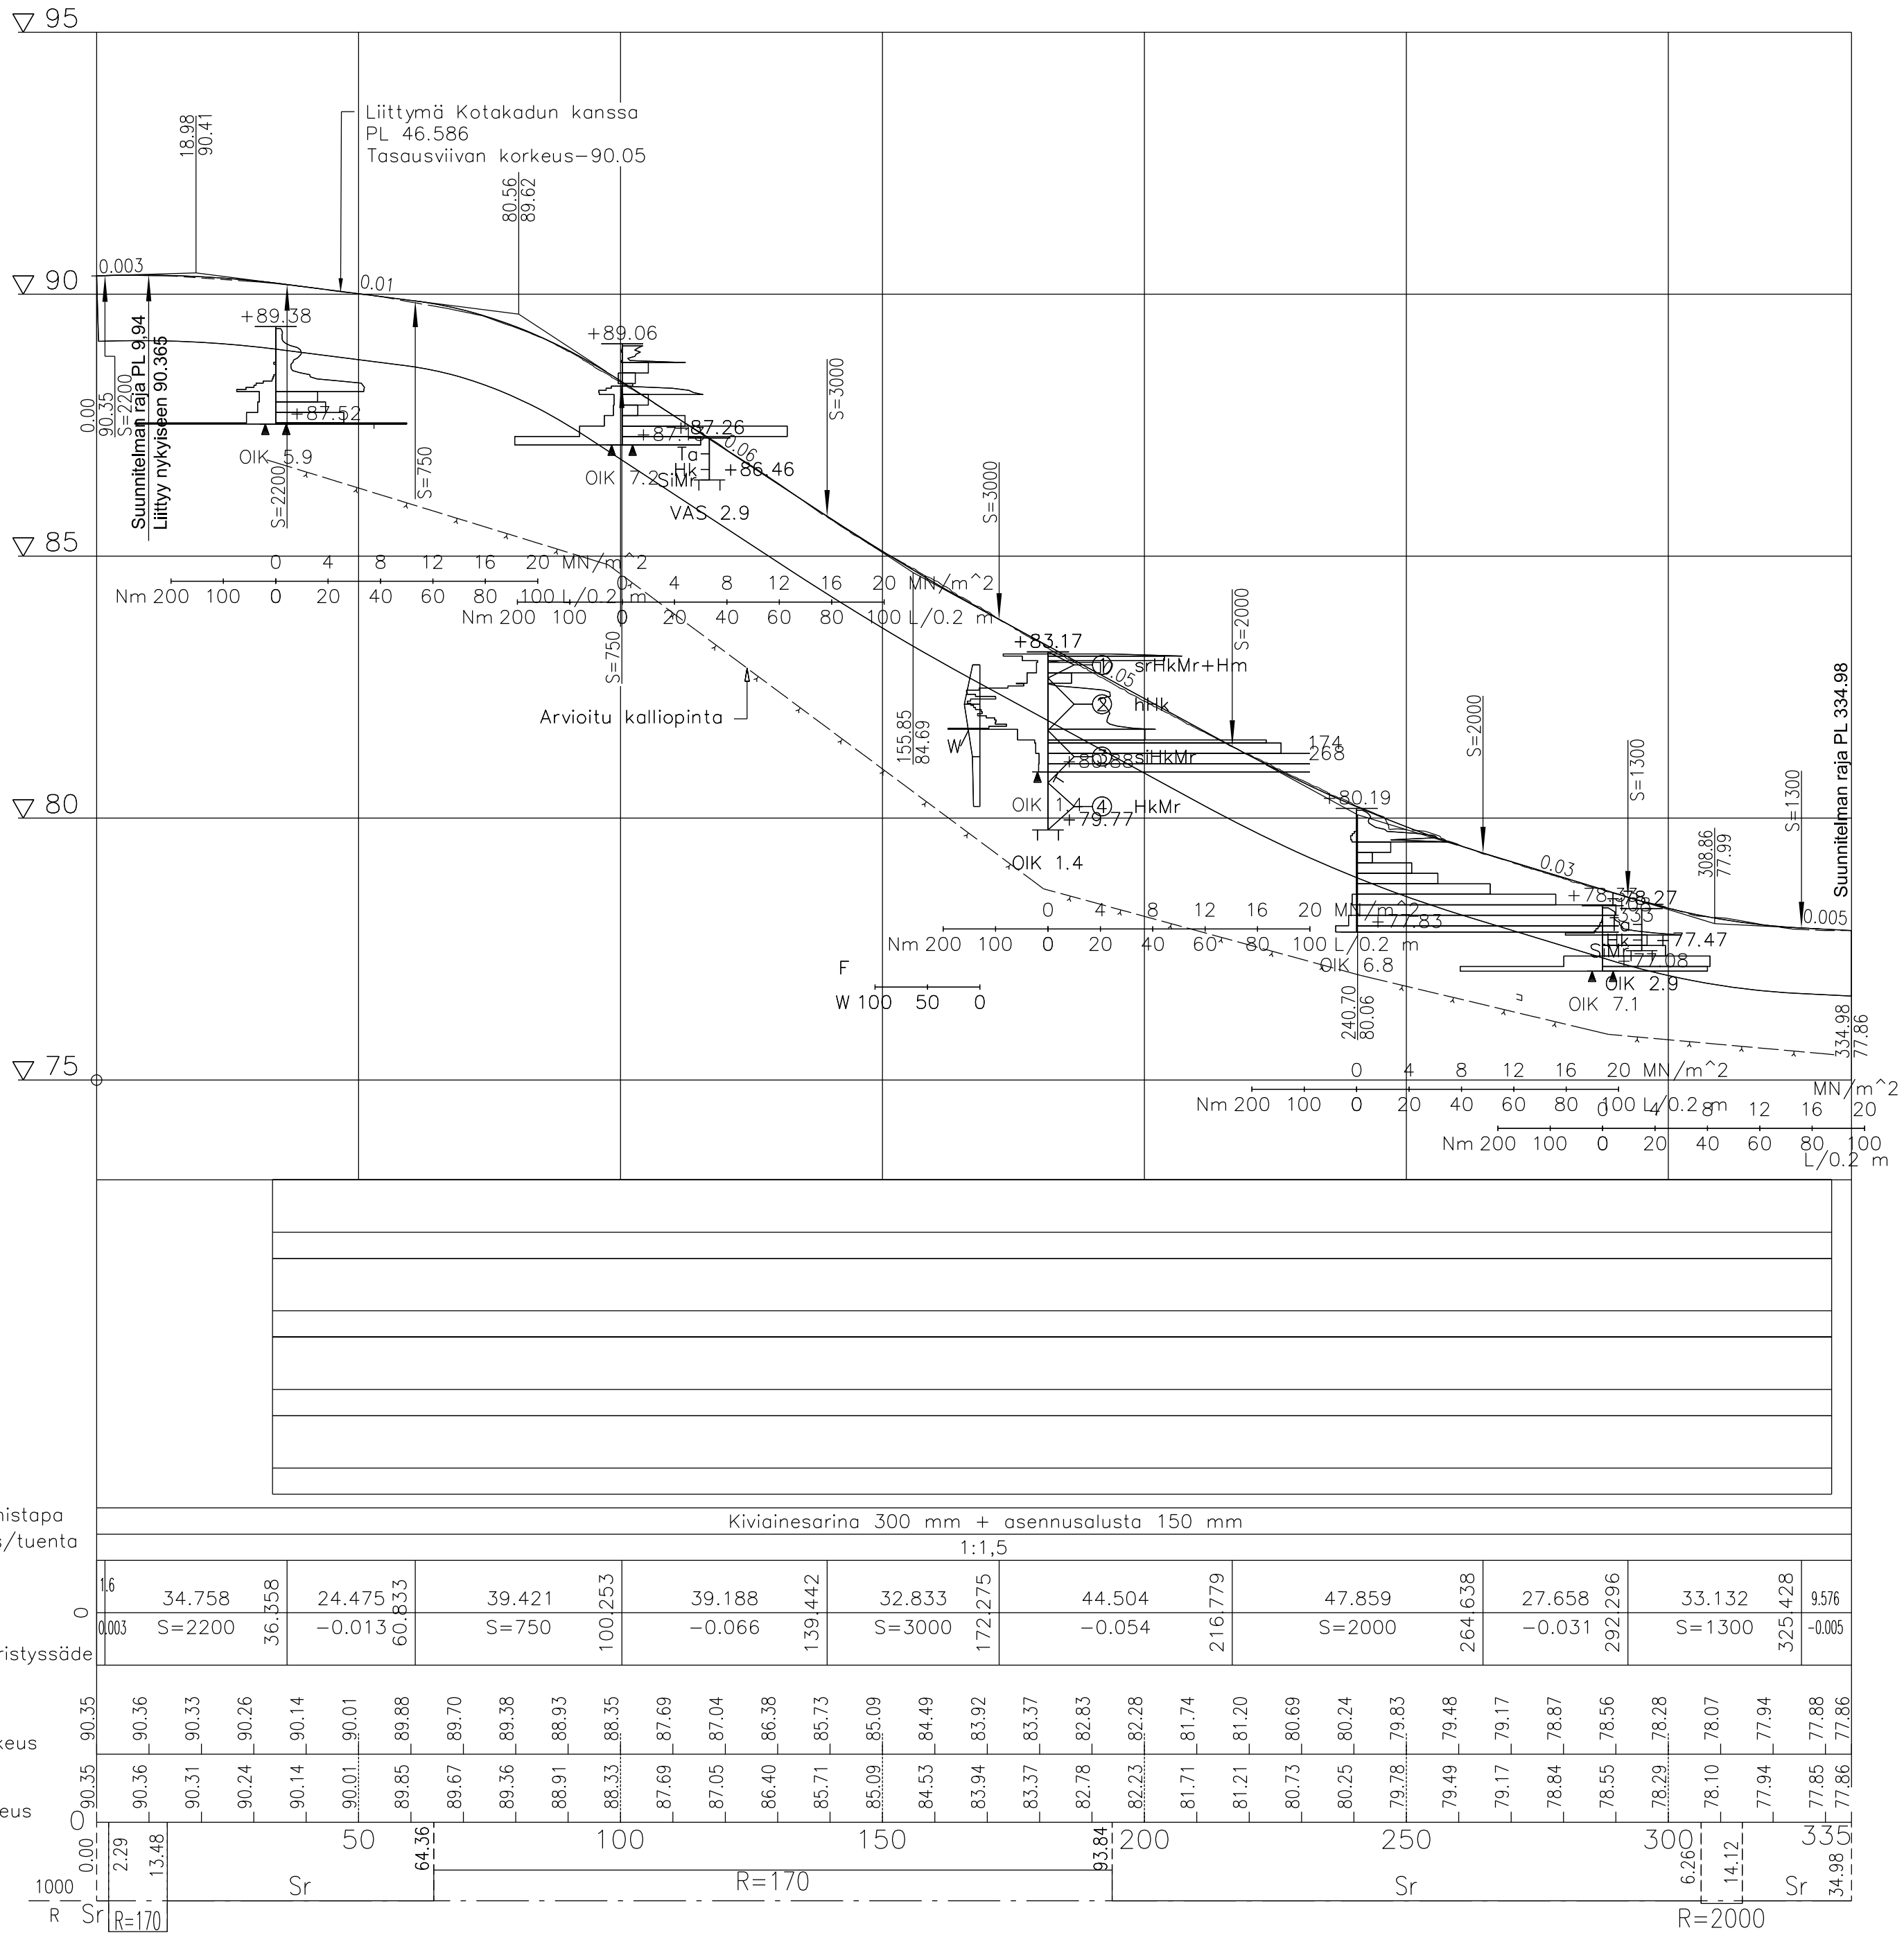

Merkki	Muutos	Pv	Suunn.	Tark.
Piir.nimi	SALOSAARENTIE, PITUUS- JA TYYPPIPOIKKILEIKKAUKSET			Piir.nro 111355-2
Piir.loji	RAKENNUSSUUNNITELMA			Säilytys
Piir.sisältö	PITUUSLEIKKAUS TYYPPIPOIKKILEIKKAUKSET			Suhde 1:1000/1:100 1:100
MIKKELIN KAUPUNKI ASUMISEN JA TOIMINTA- YMPÄRISTÖN PALVELUALUE KAUPUNKIYMPÄRISTÖ Maaherrankatu 9-11 50100 Mikkeli puh 015-1941			Laot.pv 31.10.2025	
			Hyv.pv	
Tark.	Suunn. JRo		Luov.pv	
Hyväks.	Piirt.	Vesilaitos hyv.		
				KOORDINAATISTO ETRS-GK27 KORKEUSJÄRJESTELMÄ N2000
	SUUNNITTELIJA	James Roney		PAPERIKOKO 4xA4
	TARKASTAJA			MITTAKAAVA 1:1000/1:100
	PROJEKTIPÄÄLLIKKÖ	Minna Turja-Mäkinen		1:100