


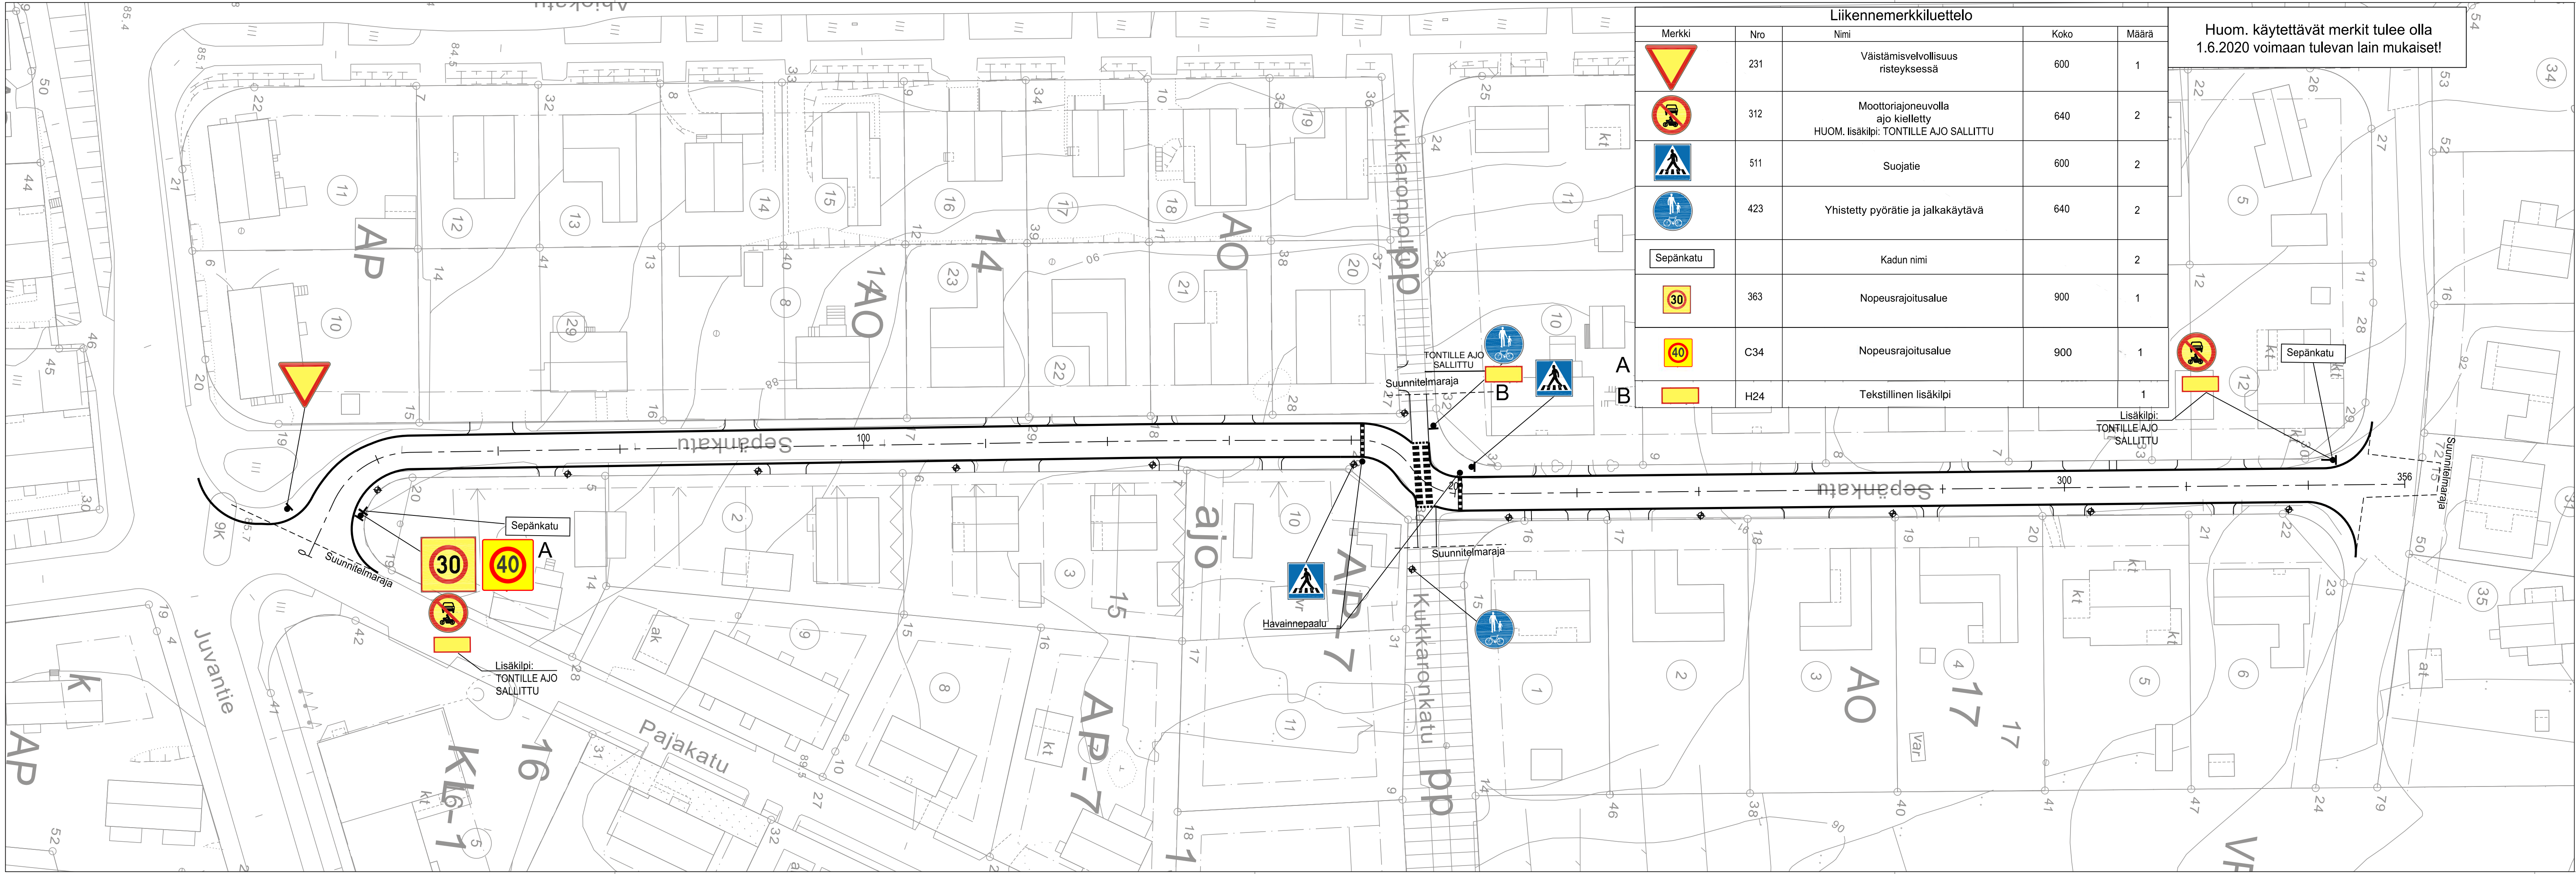

Liikennemerkkiluettelo				
Merkki	Nro	Nimi	Koko	Määrä
	231	Väistämisvelvollisuus risteyksessä	600	1
	312	Moottorijoneuvolla ajo kielletty HUOM. lisäkilpi: TONTILLE AJO SALLITTU	640	2
	511	Suojatie	600	2
	423	Yhistetty pyörätie ja jalkakäytävä	640	2
	363	Nopeusrajoitusalue	900	1
	C34	Nopeusrajoitusalue	900	1
	H24	Tekstillinen lisäkilpi		1

Huom. käytettävät merkit tulee olla 1.6.2020 voimaan tulevan lain mukaiset!

B	Lisätty tekstillinen lisäkilpi	16.1.2026	Roosa Iltanen	
A	Lisätty nopeusrajoitusalue merkki	27.11.2025	Roosa Iltanen	
Merkki	Muutos	Pv	Suunn.	Tark.
Piir.nimi	SEPÄNKATU			Piir.nro
Piir.laji	YHDYSKUNTATEKNIikka			Säilytys
Piir.sisältö	LIIKENNERKKEISUUNNITELMA			hyllä 3 rulla 124
MIKKELIN KAUPUNKI ASUMISEN JA TOIMINTA- YMPÄRISTÖN PALVELUALUE KAUPUNKIYMPÄRISTÖN ELINKAARIPALVELUT Maaherrankatu 9-11 50100 Mikkeli puh 015-1941			Laat.pv	8.4.2020
Tark.			Hyv.pv	
Hyväks.			Luov.pv	
AFRY			Suunnittelija	
Pöyry Finland Oy Puhokatu 2-4 D 40100 Jyväskylä Puh. 010 3311 etunimi.sukunimi@poyry.com			T.Tuunanen	
			Tarkastaja	
			J.Keituri	