


Yövesi
75.8

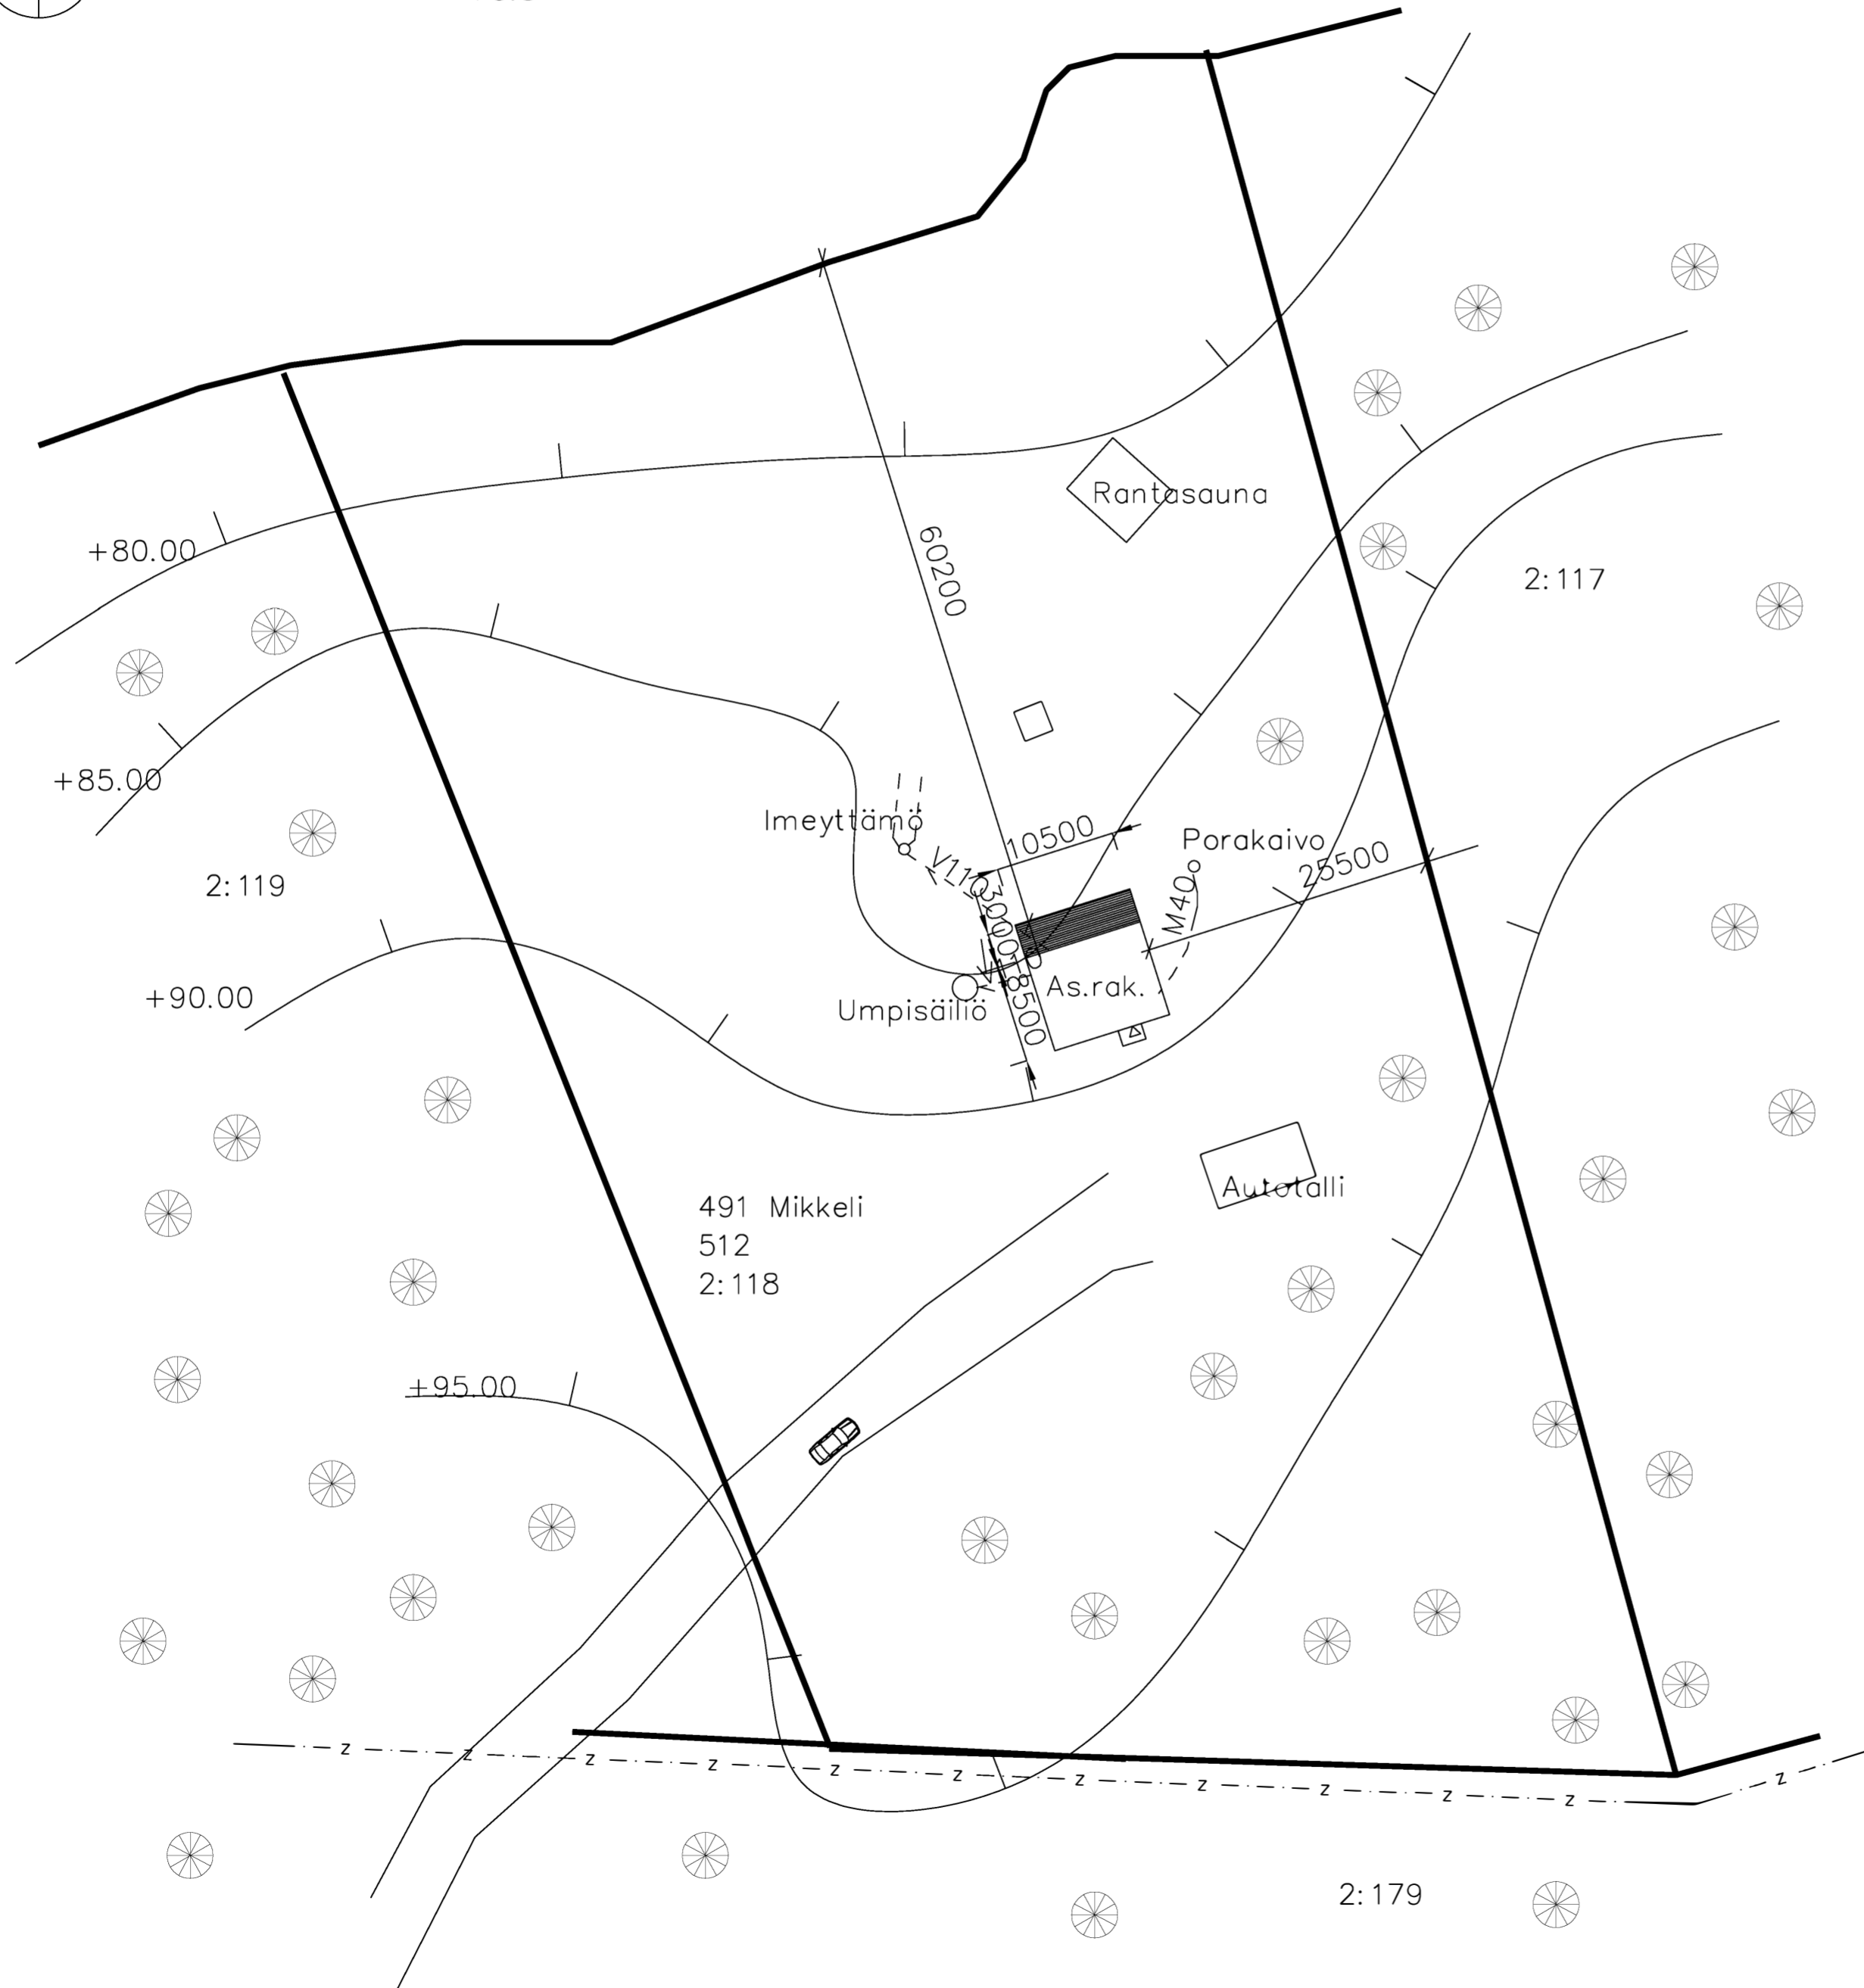

TUNN.	LUKUM.	MUUTOS	NIMIM. PVM	
Kaupunginosa/Kylä	Kortteli/Tila	Tontti/Rno	Viranomaisten merkintä	
512		2:118		
Rakennuksen numero/Rakennusten numerot/Rakennustunnus/Rakennustunnukset				
Rakennustoimenpide	Uudisrakennus	Piirustusloji	Pääpiirustus	Juokseva no
Rakennuskohde	Asuinrakennus	Piirustuksen sisältö	Asemapiirustus	Mittakaava
Suunnittelijan yhteystiedot: yritys, osoite ja puhelinnumero		Työnumero	Piirustuksen tunnus	Muutos
Vastuullinen suunnittelija: nimi, tutkinto, allekirjoitus ja päiväys		Suunnitteluola	Tiedosto	
Kari Paasonen		14.3.2024	ARK	