


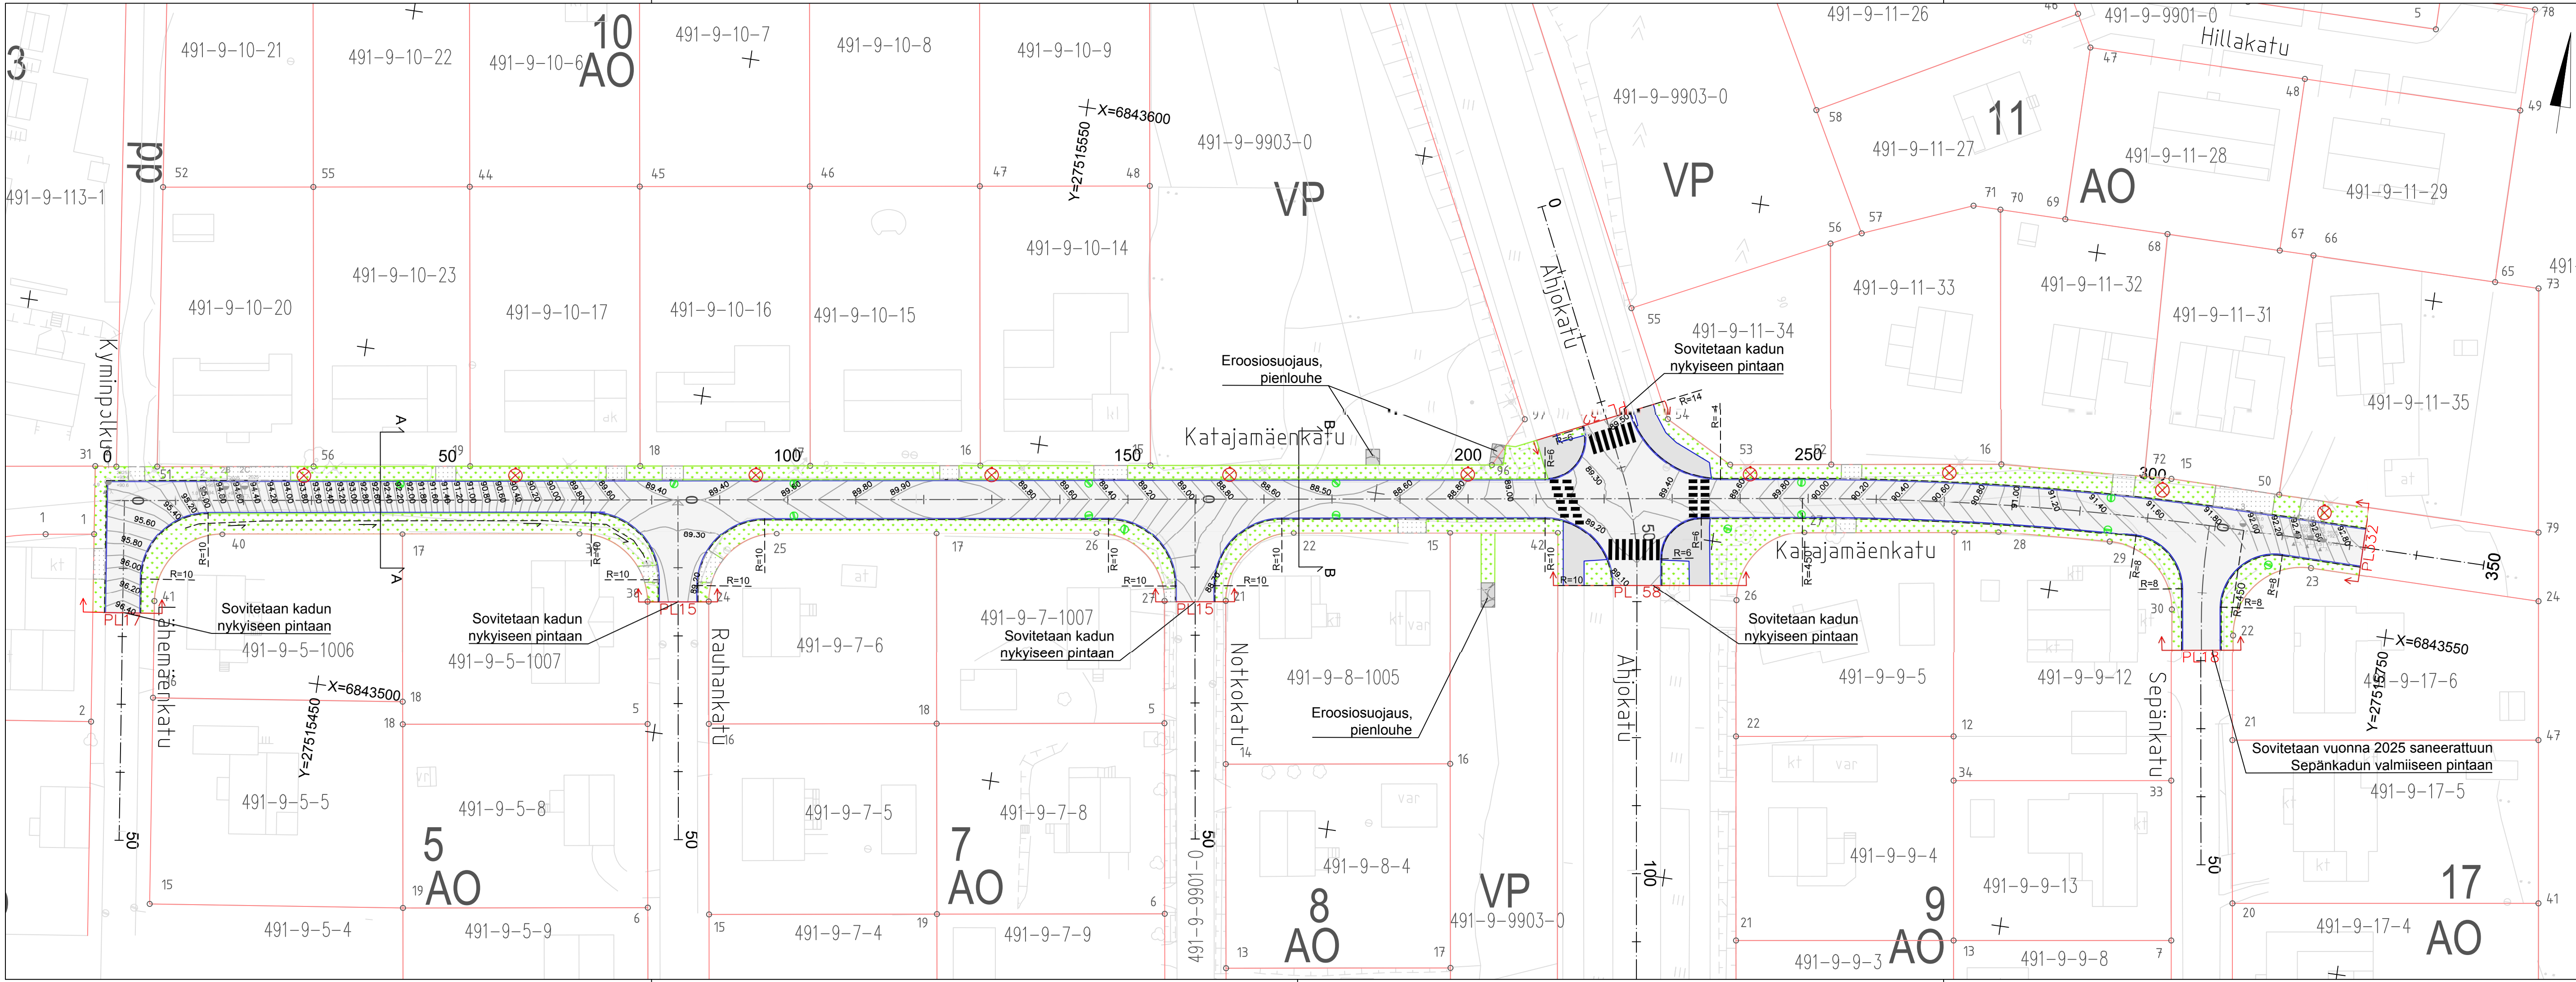

- Merkinnät:**
- Päällyste AB, ajorata
 - Päällyste AB, JK+PP tai JK
 - Eroosiosuojaus, pienlouhe
 - Nurmetus, R4
 - Kiinteistöjen ajoneuvoliittymät, sijainti viitteellinen
 - Päällysteen reuna
 - Kiinteistön/katualueen raja
 - Reunakivi, betoni, liimattava 80 x 170 mm (harmaa)
 - Suojatie
 - Tyypipoikkileikkaus
 - Urakkaraja
 - Oja/Ojapainanne, imeytyspainanne
 - Uusi hv-kaivo
 - Säilytettävä hv-kaivo
 - Säilytettävä puu
 - Nykyinen valaisinpylväs

Rakennuskohteen nimi ja osoite		kaup.osa/kylä-kortteli-kiinteistö		Piirustuksen sisältö		Koord./kork.järjestelmä		Mittakaavat	
MIKKELI		PEITSARI		Asemapiirustus		ETRS-GK27/N2000		1:500	
KATAJAMÄNKADUN RAKENNUSSUUNNITELMA				Katajamäenkatu					
Tilaaja		SITOWISE		Suunn.alu		Työnnumero		Piir.no	
Mikkelin kaupunki		Kohdeosoite 7 51400 Ikaavi 030 747 6000 www.sitowise.com		TKA		12022646		-21	
Päiväys 31.10.2025		Piirtäjä		Suunnittelija		Tarkastaja		Muutos	
		VtA		AHa					