
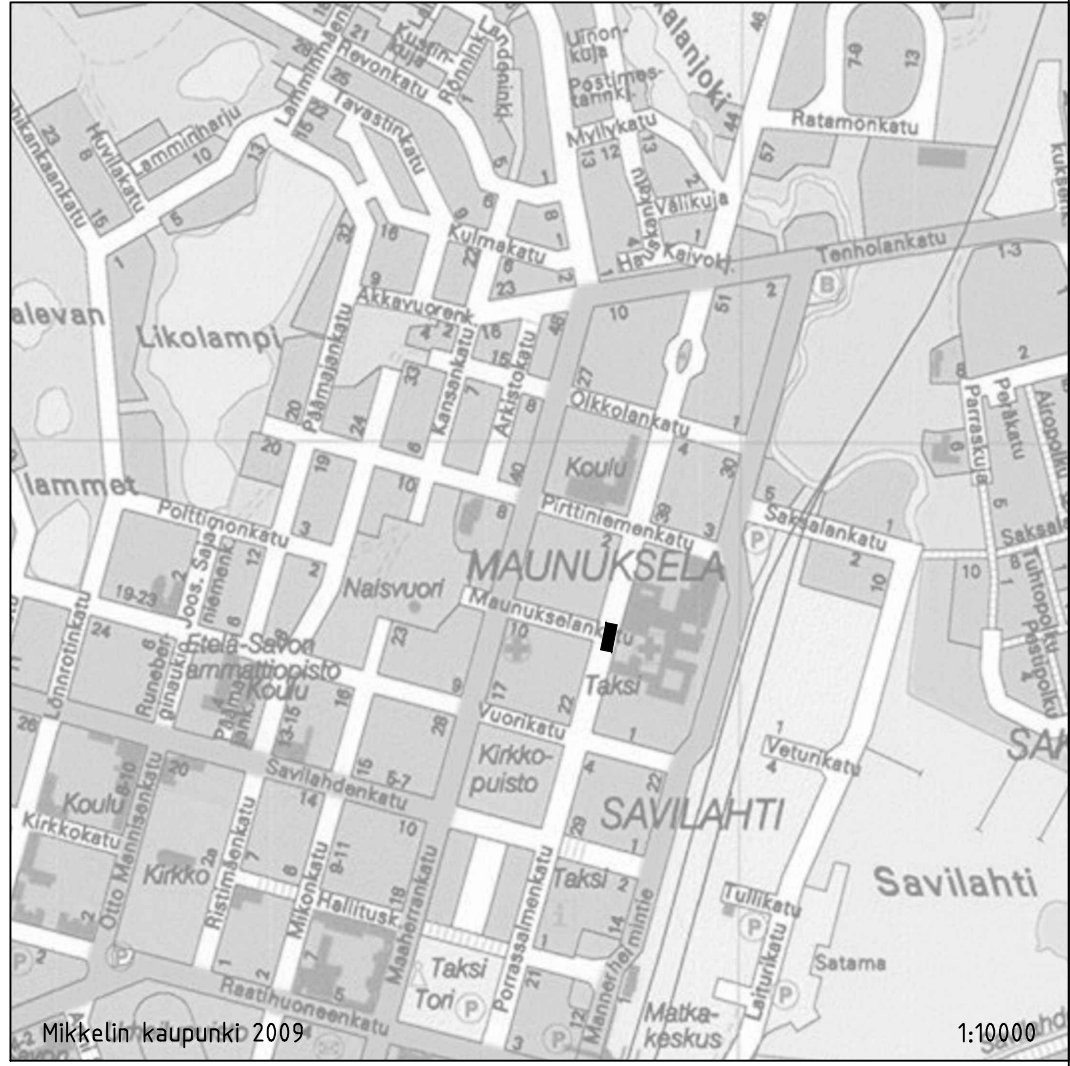


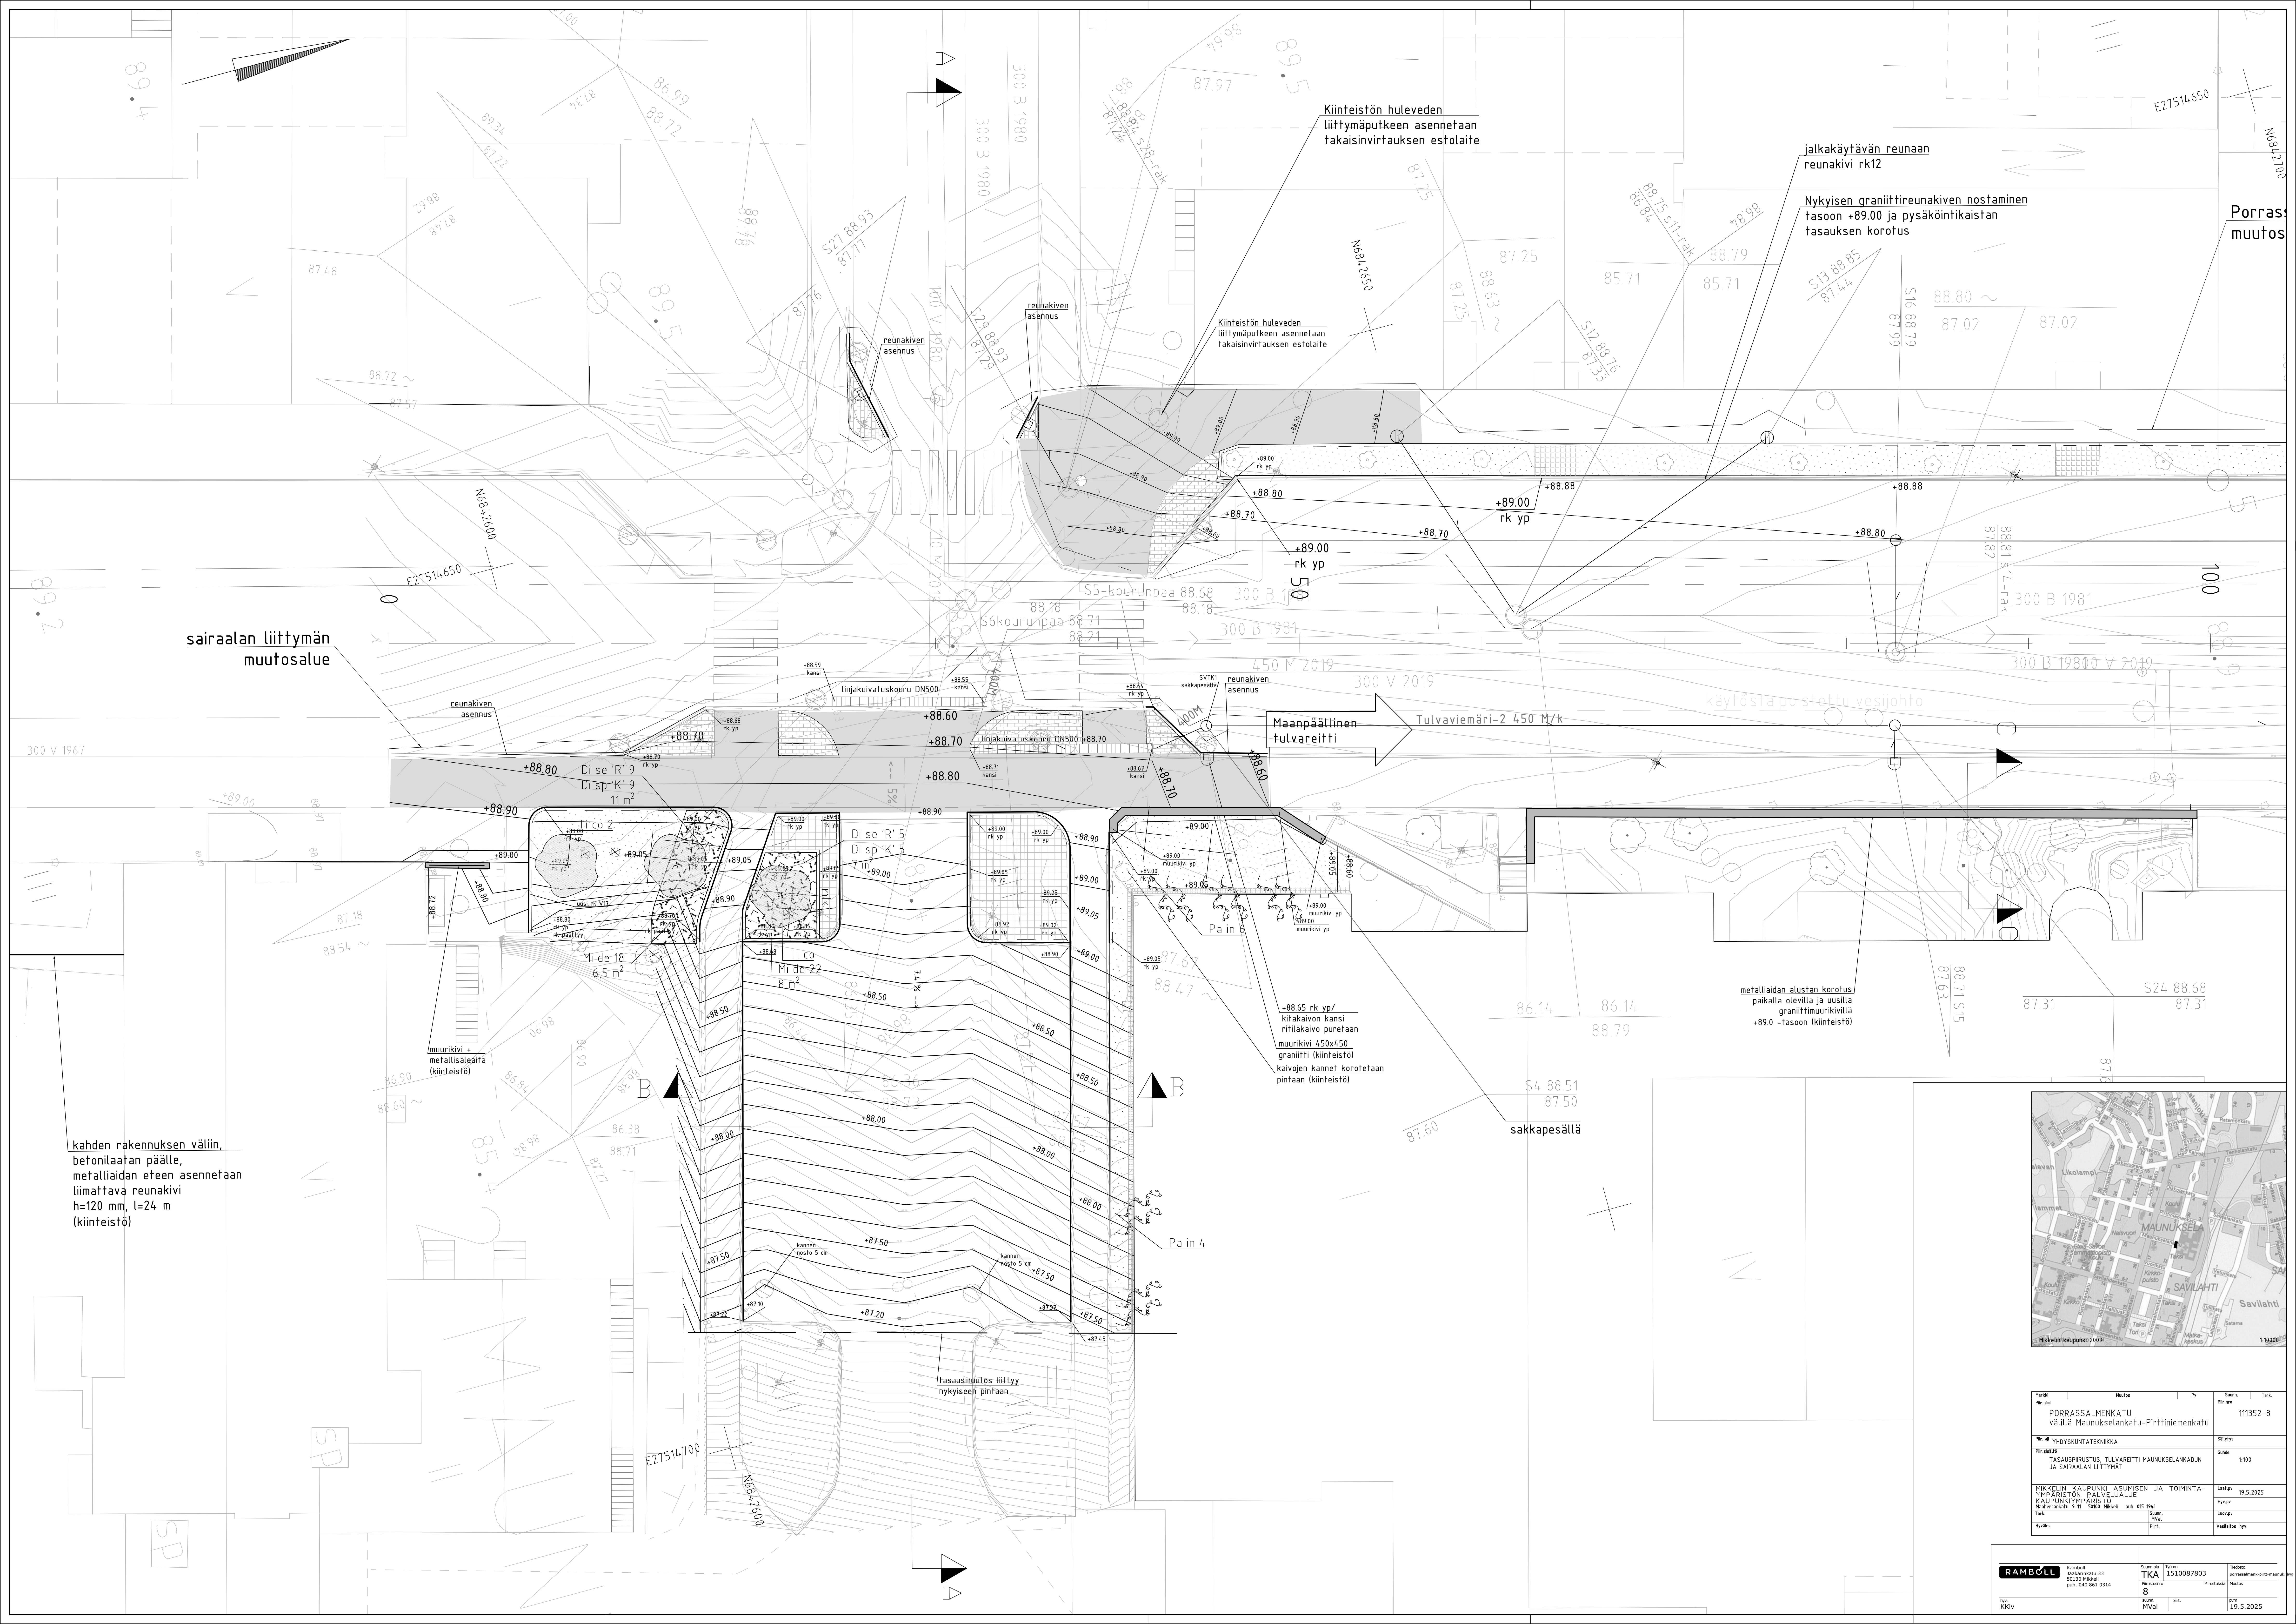

Perust.	Muutos	Pv.	Sisältö.	Tark.
Pu. val.			111352-8	
PR:18	YHDYSKUNTATEKNIIKKA	Säilytys		
PR:18/20	TASAUSPURISTUS, TULVAREITTI MAUNUKSELANKADUN JA SAIRAALAN LIITTYMÄT	Säilytys	1:100	
MIKKELIN KAUPUNKI ASUMISEN JA TOIMINTA-YMPÄRISTÖN PALVELUALUE KAUPUNKIYMPÄRISTÖ		Laat.pv.	19.5.2025	
Maunukelankatu 8-11, 50100 Mikkeli, puh. 015-7951		Hyväks.		
Tekn.		Suunn.		
Hyväks.		Maun.		

RAMBOLL	Ramboll Järjestökatu 33 50130 Mikkeli puh. 010 803 9314	Suunn. ja Tark. TKA 1510087803	Tuotanto perustamisto gnt-renduun-ry
8		8	19.5.2025