


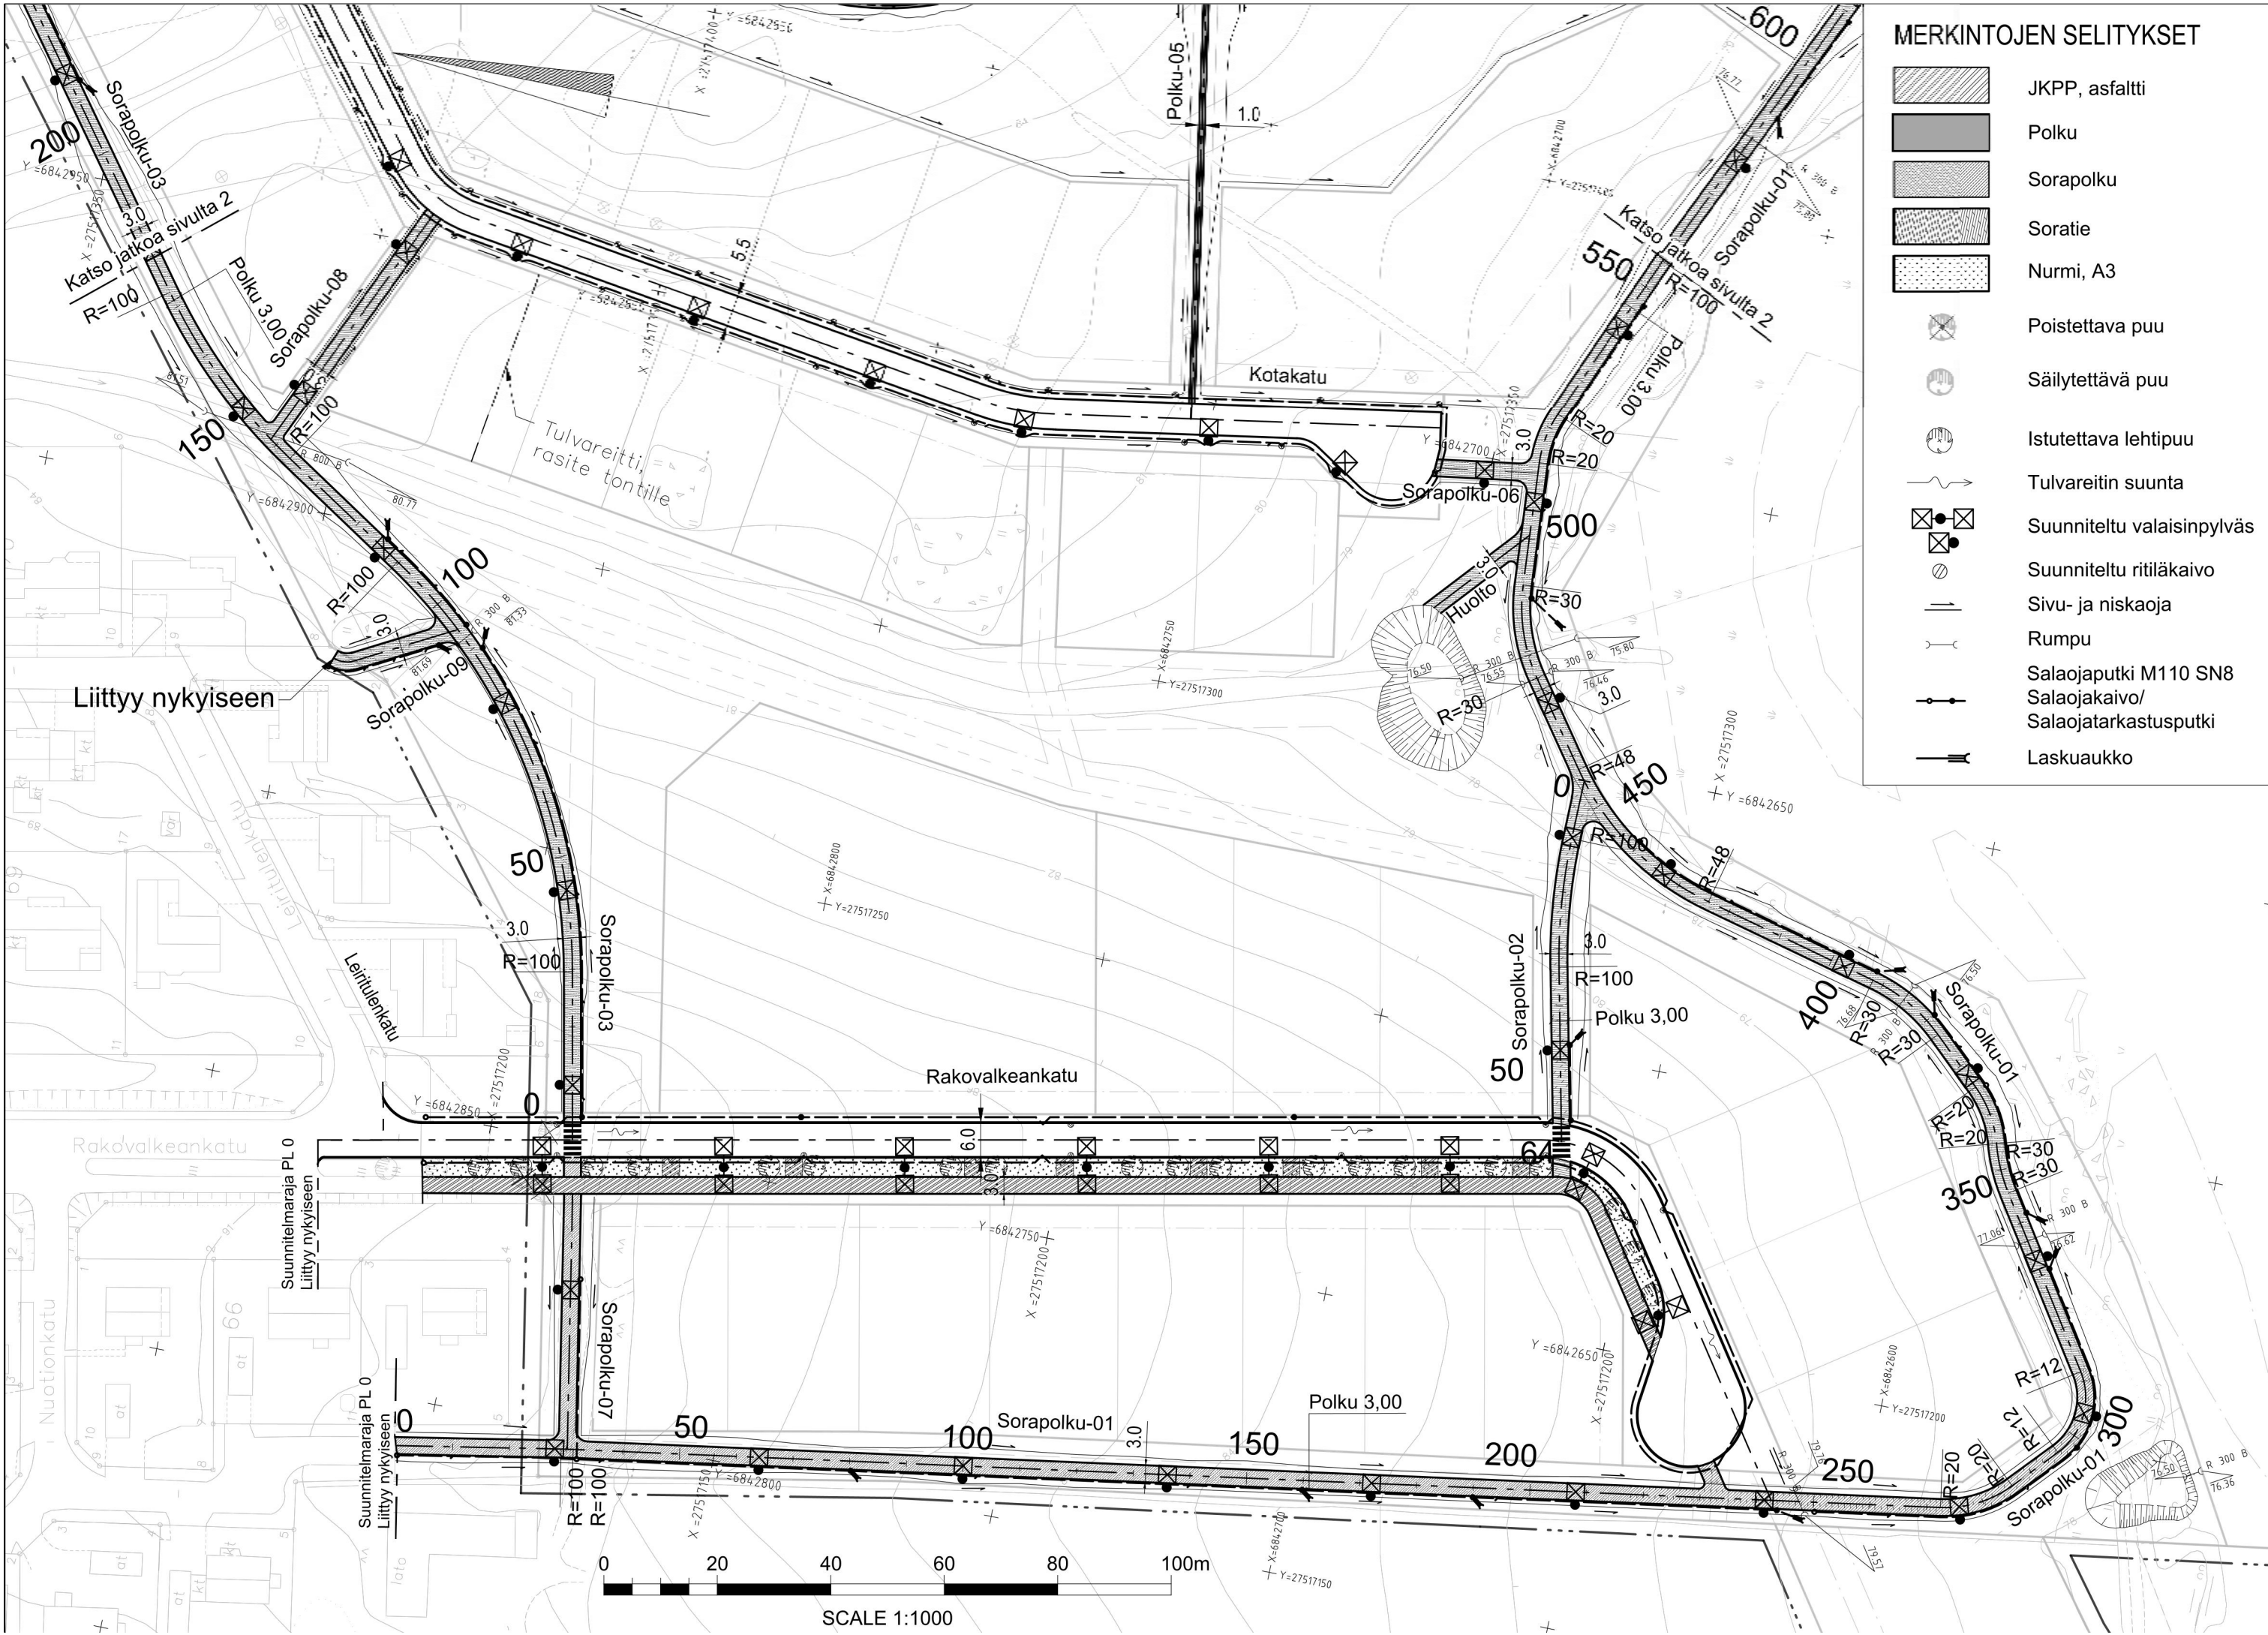

MERKINTOJEN SELITYKSET

- JKPP, asfaltti
- Polku
- Sorapolku
- Soratie
- Nurmi, A3
- Poistettava puu
- Säilytettävä puu
- Istutettava lehtipuu
- Tulvareitin suunta
- Suunniteltu valaisinpylväs
- Suunniteltu ritiläkaivo
- Sivu- ja niskaoja
- Rumpu
- Salaojaputki M110 SN8
- Salaojakaivo/
- Salaojatarkastusputki
- Laskuaukko

Linjan Sorapolku_01 pääpisteet


Nro	Paalu	Y	X	Pituus	Säde
1	0.000	6842855.295	27517141.580	29.099	
2	29.099	6842826.653	27517146.713	2.154	100.000
3	31.252	6842824.529	27517147.070	241.169	
4	272.421	6842586.281	27517184.488	13.461	-20.000
5	285.882	6842574.641	27517190.731	9.955	
6	295.837	6842567.914	27517198.069	15.906	-12.000
7	311.744	6842566.746	27517212.790	33.948	
8	345.692	6842585.452	27517241.120	9.008	30.000
9	354.700	6842589.221	27517249.264	10.756	-20.000
10	365.456	6842594.796	27517258.312	11.348	
11	376.804	6842603.101	27517266.044	15.087	-30.000
12	391.891	6842616.214	27517273.178	32.138	
13	424.029	6842647.379	27517281.029	33.307	47.723
14	457.336	6842674.392	27517299.342	17.689	
15	475.025	6842684.757	27517313.676	16.781	30.000
16	491.806	6842690.380	27517329.255	21.694	
17	513.500	6842691.827	27517350.901	9.318	20.000
18	522.818	6842690.299	27517360.008	32.640	
19	555.458	6842677.612	27517390.081	3.479	100.000
20	558.937	6842676.204	27517393.262	83.976	
21	642.913	6842640.893	27517469.454	14.638	-12.000
22	657.552	6842643.299	27517482.989	139.299	
23	796.850	6842741.845	27517581.441	1.724	4.000
24	798.574	6842742.769	27517582.881	9.834	
25	808.409	6842746.185	27517592.103		

Linjan Sorapolku-02 pääpisteet

Nro	Paalu	Y	X	Pituus	Säde
1	0.000	6842673.030	27517297.605	10.446	
2	10.446	6842673.185	27517287.160	22.770	-100.000
3	33.217	6842670.939	27517264.550	30.759	
4	63.976	6842664.440	27517234.485		

Linjan Sorapolku-03 pääpisteet

Nro	Paalu	Y	X	Pituus	Säde
1	0.000	6842835.419	27517200.464	29.624	
2	29.624	6842841.253	27517229.509	80.677	-100.000
3	110.302	6842885.687	27517294.231	26.279	
4	136.581	6842907.870	27517308.319	36.267	100.000
5	172.848	6842934.332	27517332.829	62.672	
6	235.519	6842971.877	27517383.010	12.484	30.000
7	248.003	6842977.091	27517394.253	1.357	
8	249.360	6842977.396	27517395.576	9.036	-10.000
9	258.397	6842982.873	27517402.376	4.641	
10	263.037	6842987.070	27517404.357		

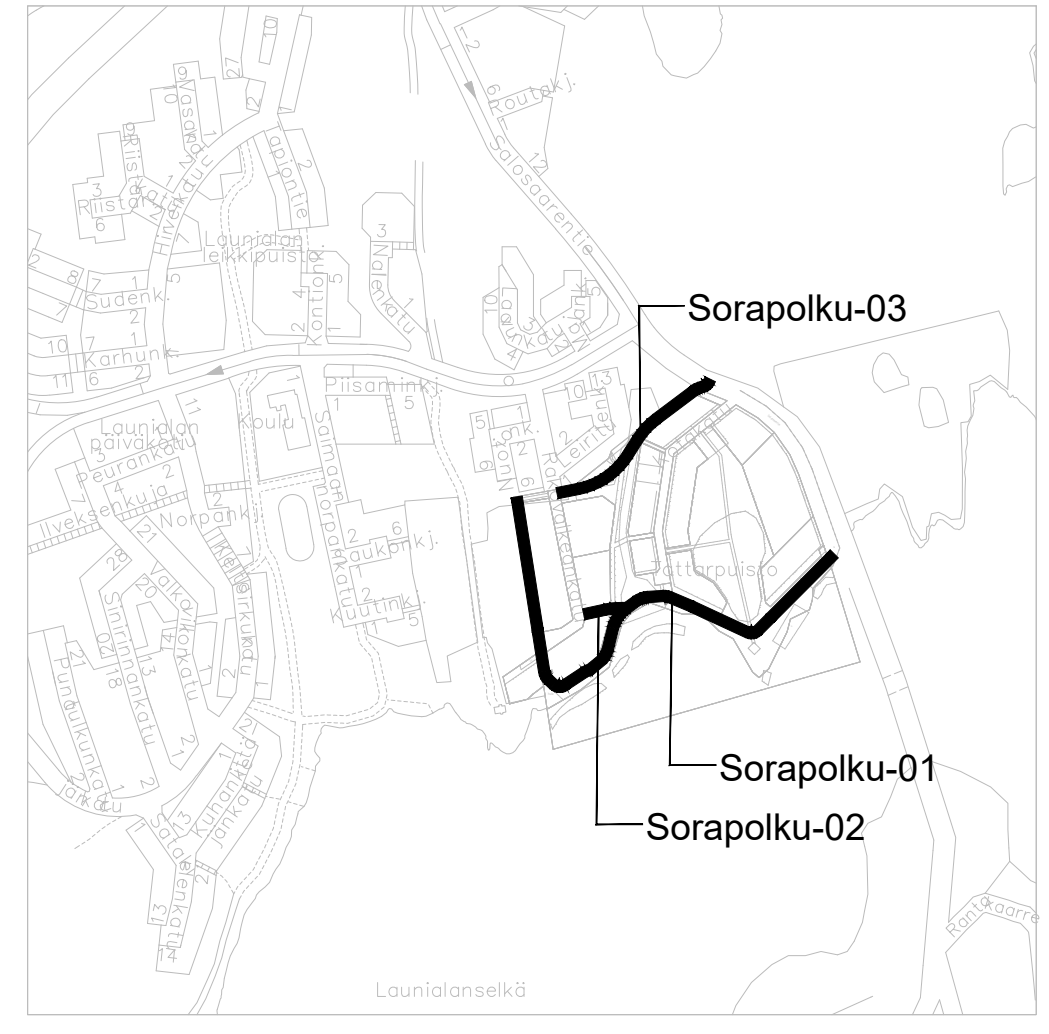

Merkki	Muutos	Pv	Suunn.	Tark.
Piir.nimi			Piir.nro	
SORAPOLKU- ASEMAPIIRUSTUS			111359-1	
Piir.laji	RAKENNUSSUUNNITELMA		Säilytys	
Piir.sisältö	ASEMAPIIRUSTUS 1/2		Suhde 1:1000	
MIKKELIN KAUPUNKI ASUMISEN JA TOIMINTA- YMPÄRISTÖN PALVELUALUE KAUPUNKIYMPÄRISTÖ Maaherrankatu 9-11 50100 Mikkeli puh 015-1941			Laat.pv	31.10.2025
Tark.	Suunn. JRo		Hyv.pv	Luov.pv
Hyväks.	Piirt.		Vesilaitos hyv.	

wsp	SUUNNITTELIJA	James Roney	PAPERIKOKO
	TARKASTAJA		MITTAKAAVA
	PROJEKTIPÄÄLLIKKÖ	Minna Turja-Mäkinen	1:1000