


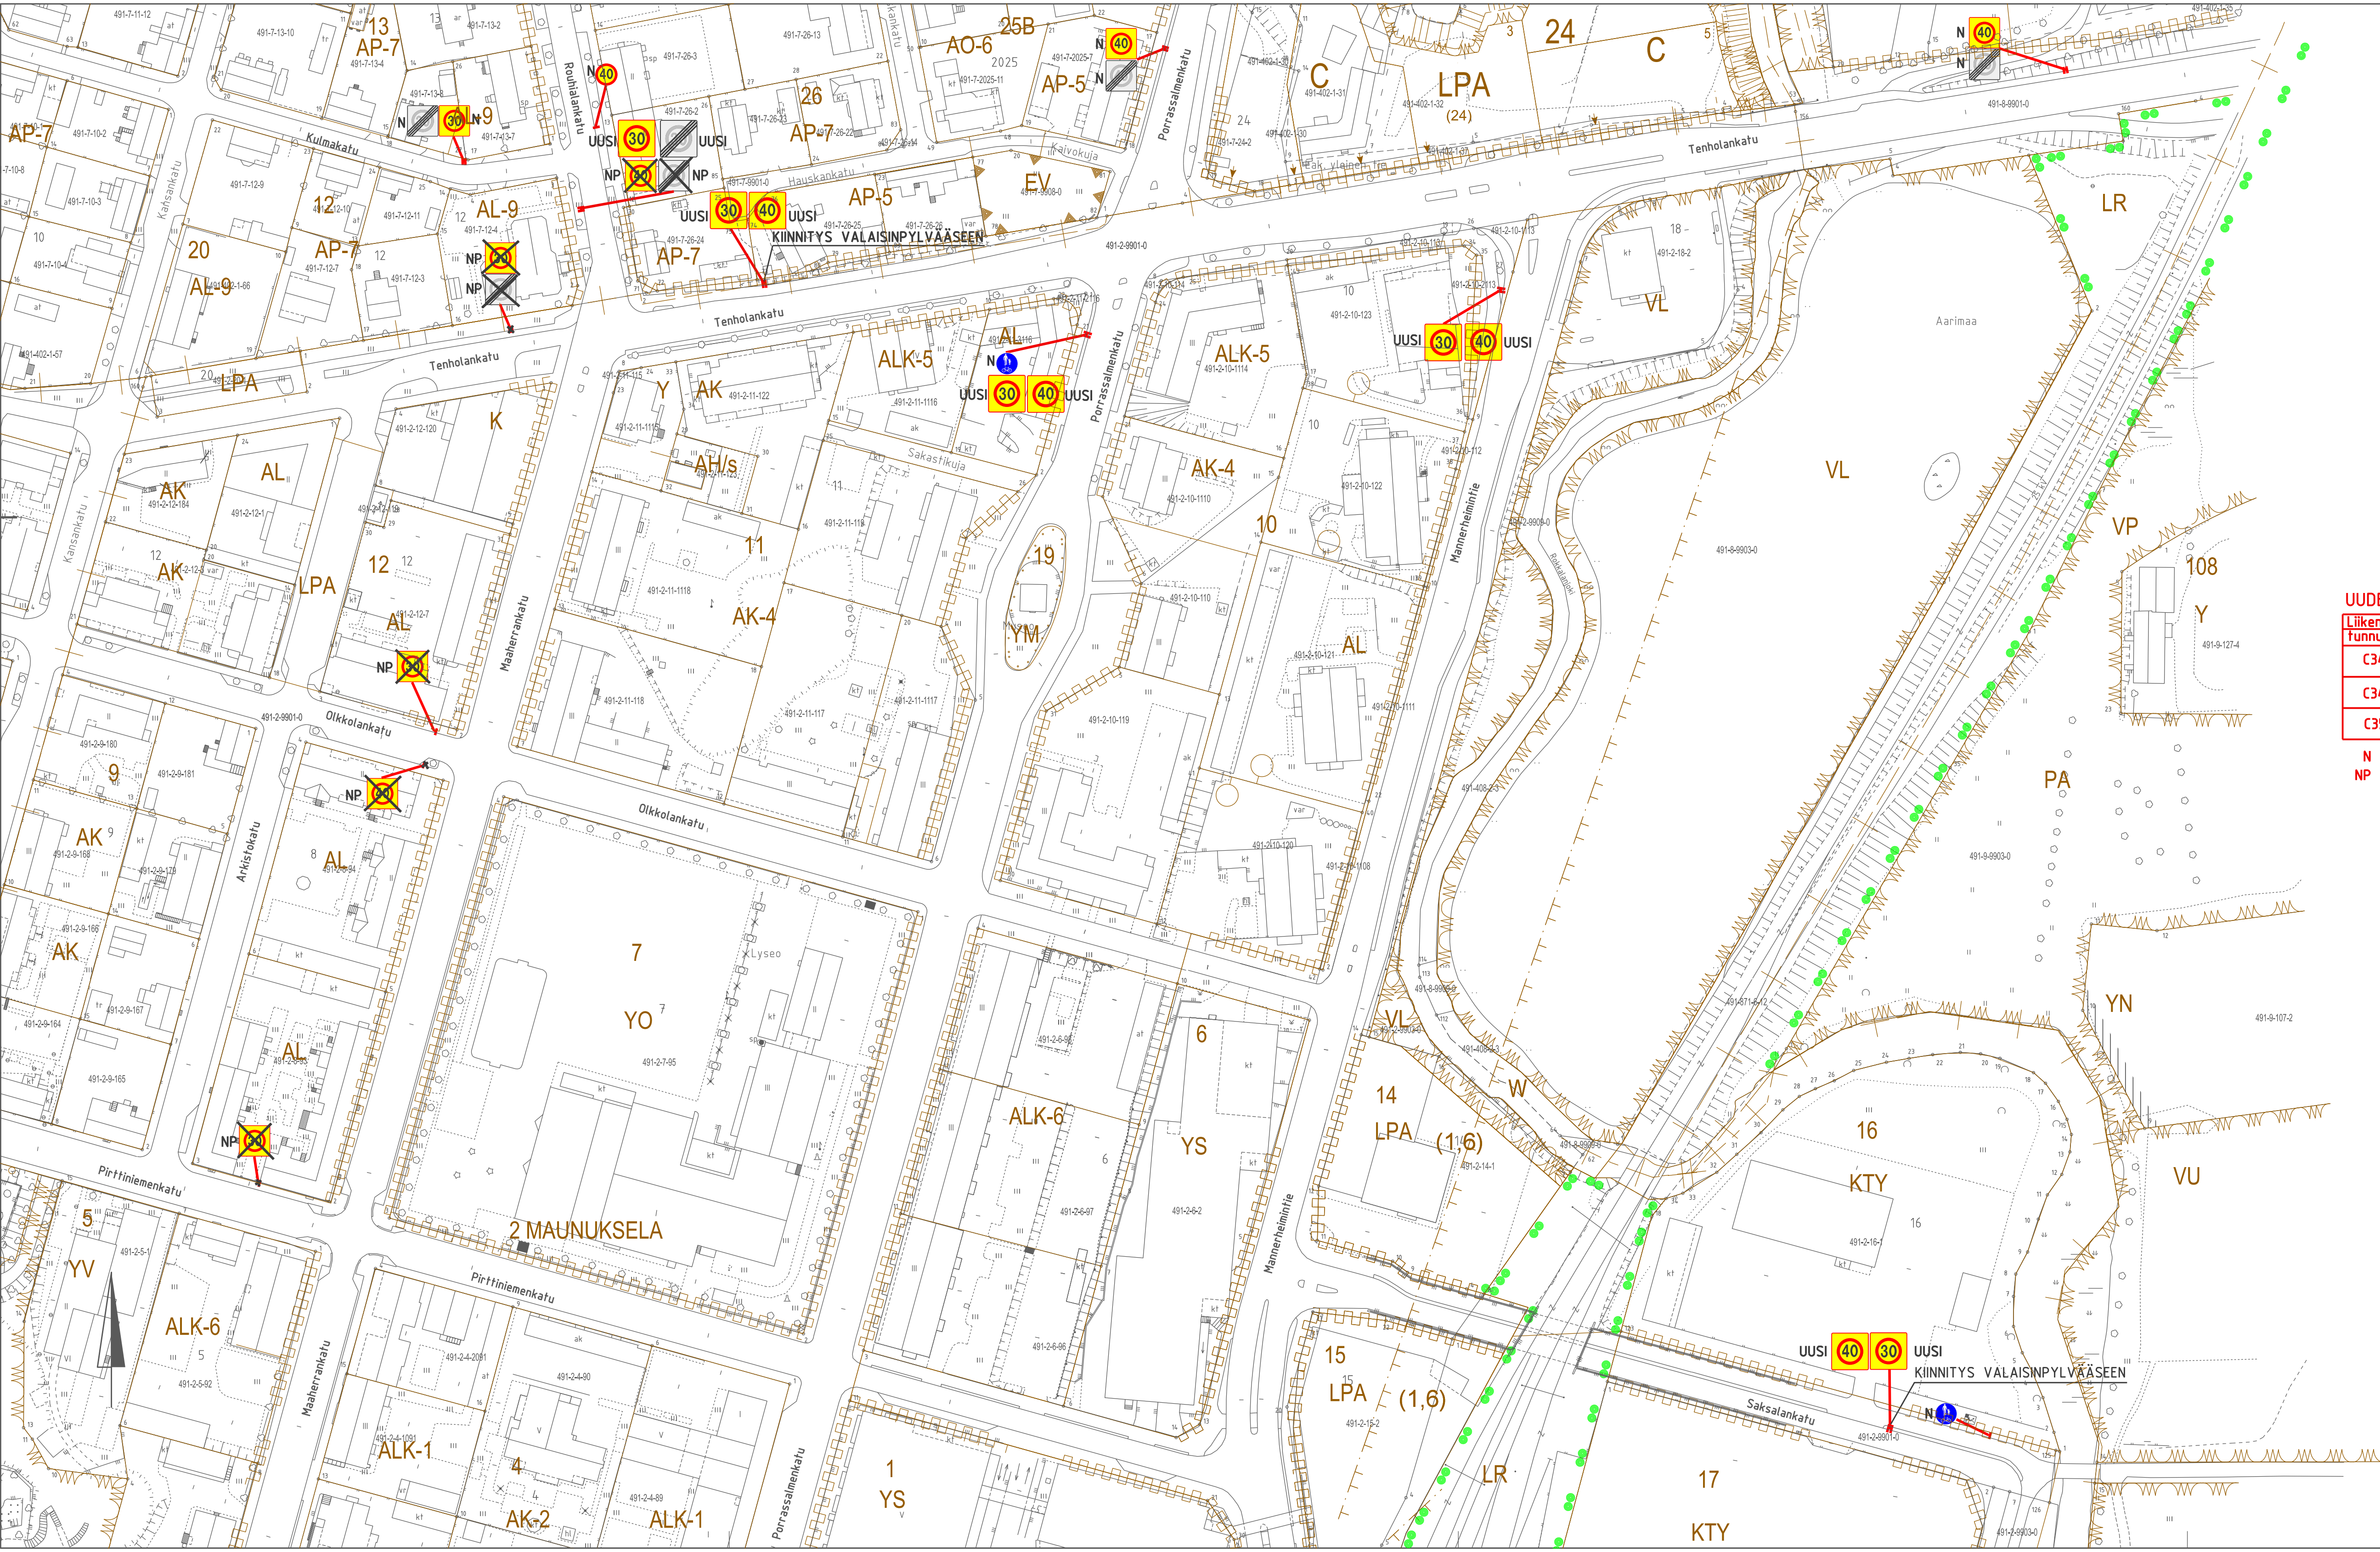

UUDET LIIKENNEMERKIT:				
Liikennemerkin tunnus		nro	nimi	merkin koko suuri/norm/pieni
C34	12	Nopeusrajoitusalue 30 km/h	pieni	
C34	5	Nopeusrajoitusalue 40 km/h	pieni	
C35	6	Nopeusrajoitusalue päättyy 30 km/h	pieni	

N = nykyinen merkki
NP = nykyisen poisto, yhteensä 52 kpl
C32 (40) 1 kpl
C34 (30) 21 kpl C34 (40) 20 kpl
C35 (30) 4 kpl C35 (40) 6 kpl

Merkki	Muutos	Pv	Suunn.	Tark.
KESKUSTAN 30 NOPEUSRAJOITUSALUE LIIKENTEENOHJAUSUUNNITELMA			Piir.nro 16313-1	5
Piir.laji YHDYSKUNTATEKNIikka			Säilytys MAPPI 4	
Piir.sisältö TENHOLANKATU, MANNERHEIMINTIE, PORRASSALMEN- KATU, MAAHERRANKATU, SAKSALANKATU ASEMAPIIRROS			Suhde 1:1000	
MIKKELIN KAUPUNKI ASUMISEN JA TOIMINTA- YMPÄRISTÖN PALVELUALUE KAUPUNKIYMPÄRISTÖ Maaherrankatu 9-11 50100 Mikkeli puh 015-1941			Laat.pv 19.8.2026	
Tark.	Suunn. Roosa Ilanen		Luov.pv	
Hyväks.	Piirt. Ulla Mouhu		Vesilaitos hyv.	