

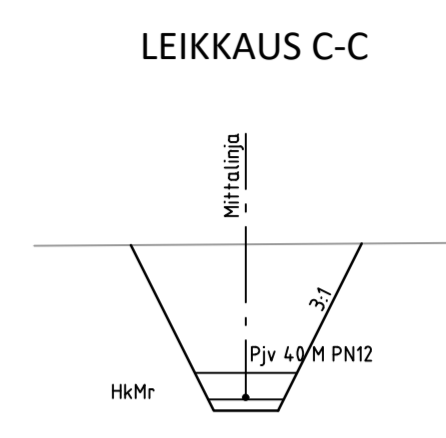
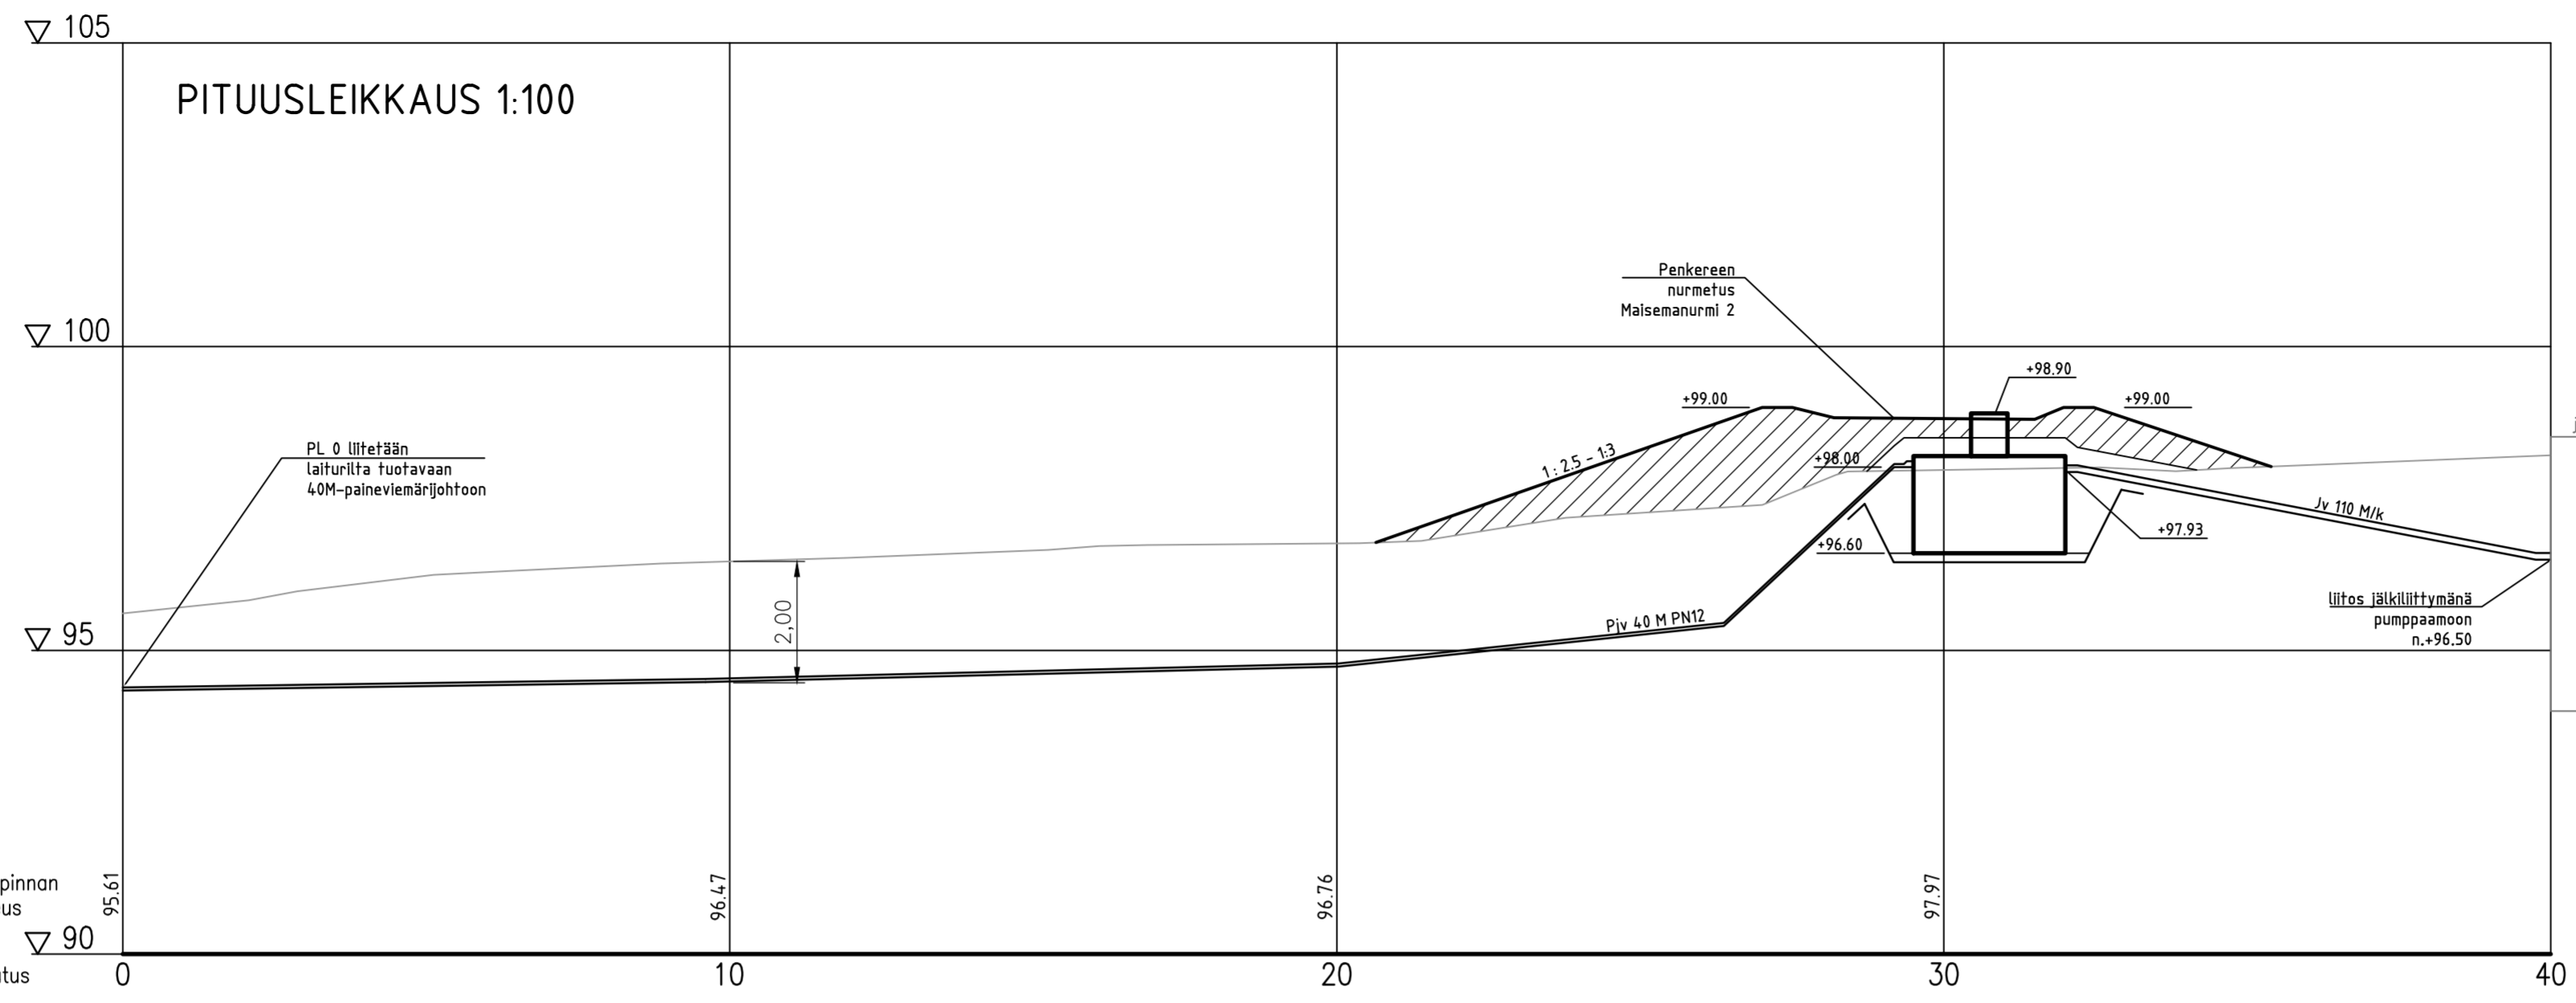
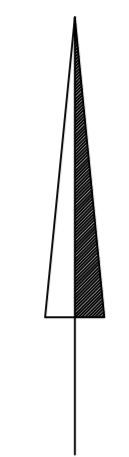
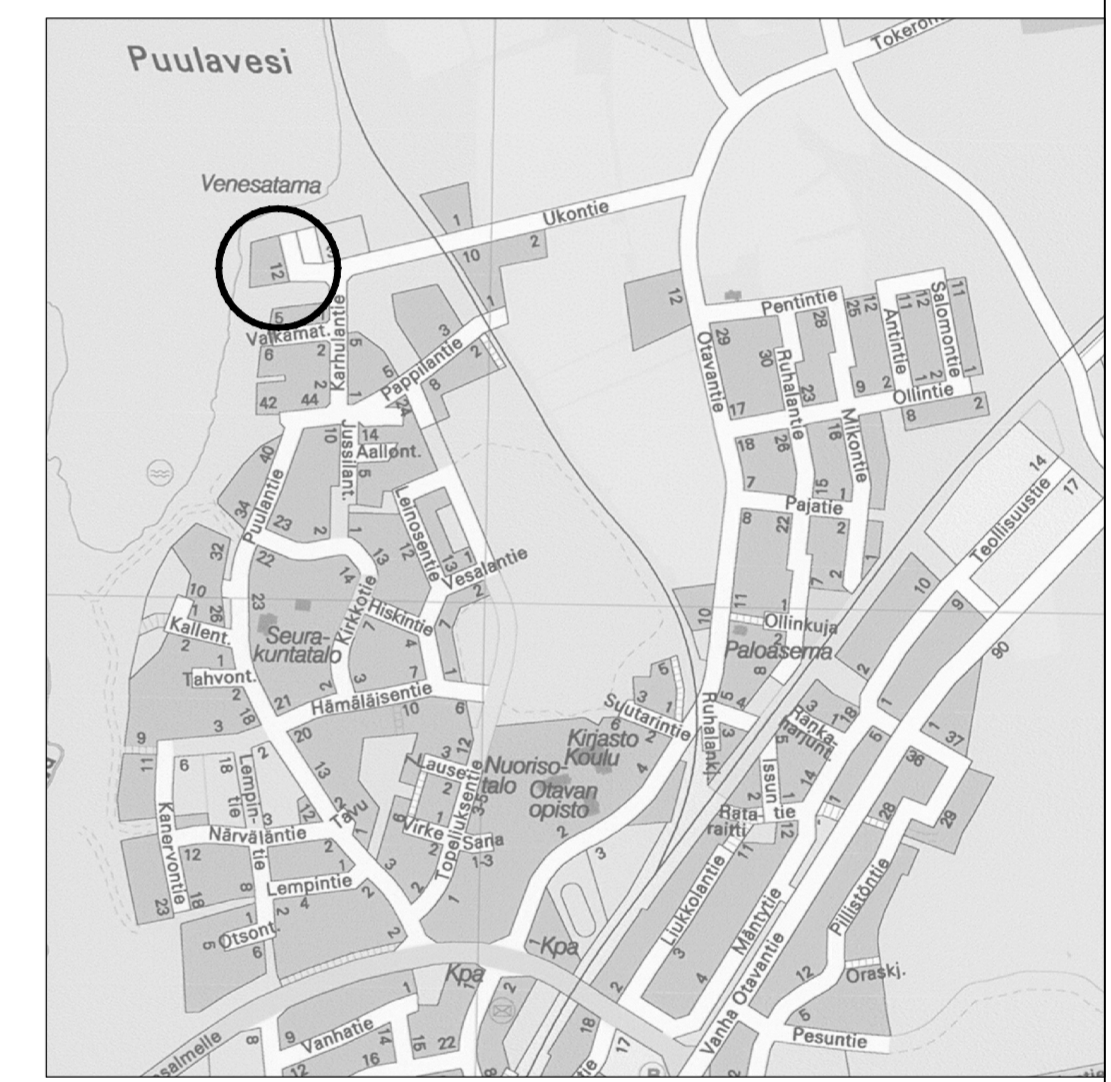
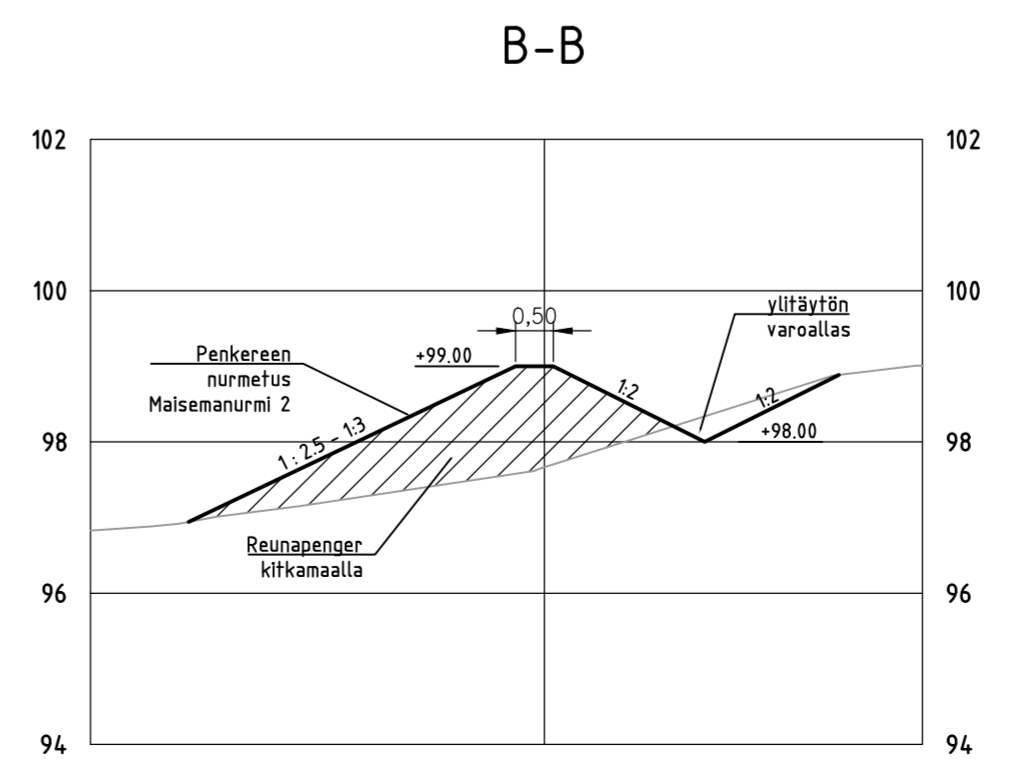


N6838400
E27503450

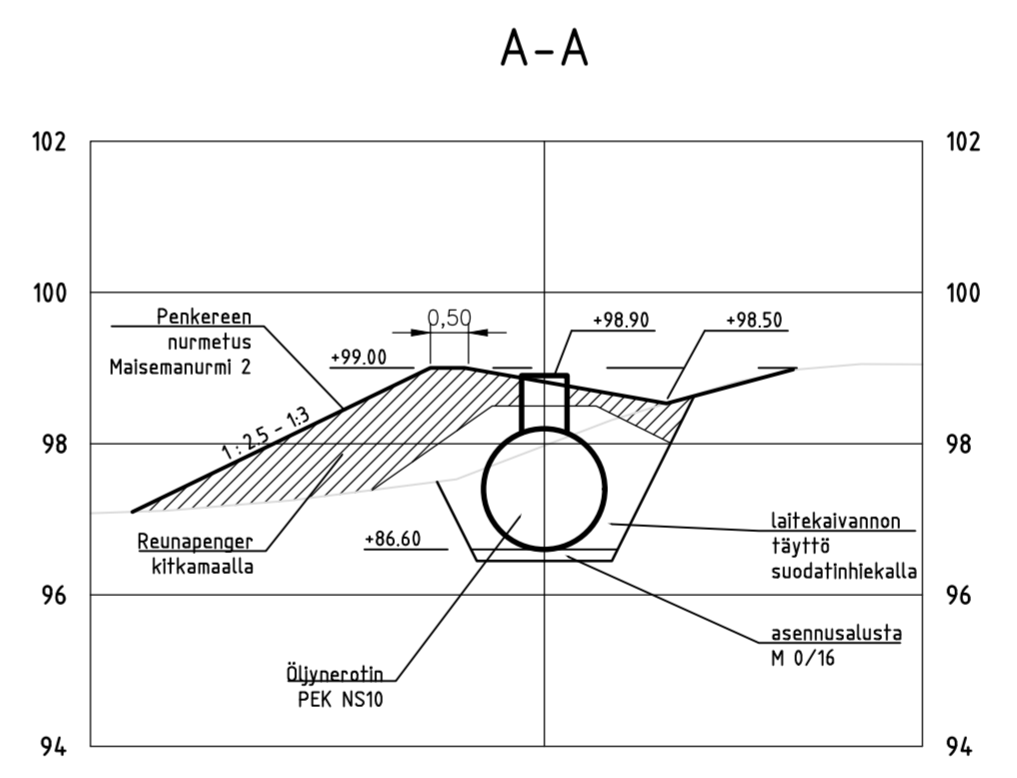

N6838300
E27503450

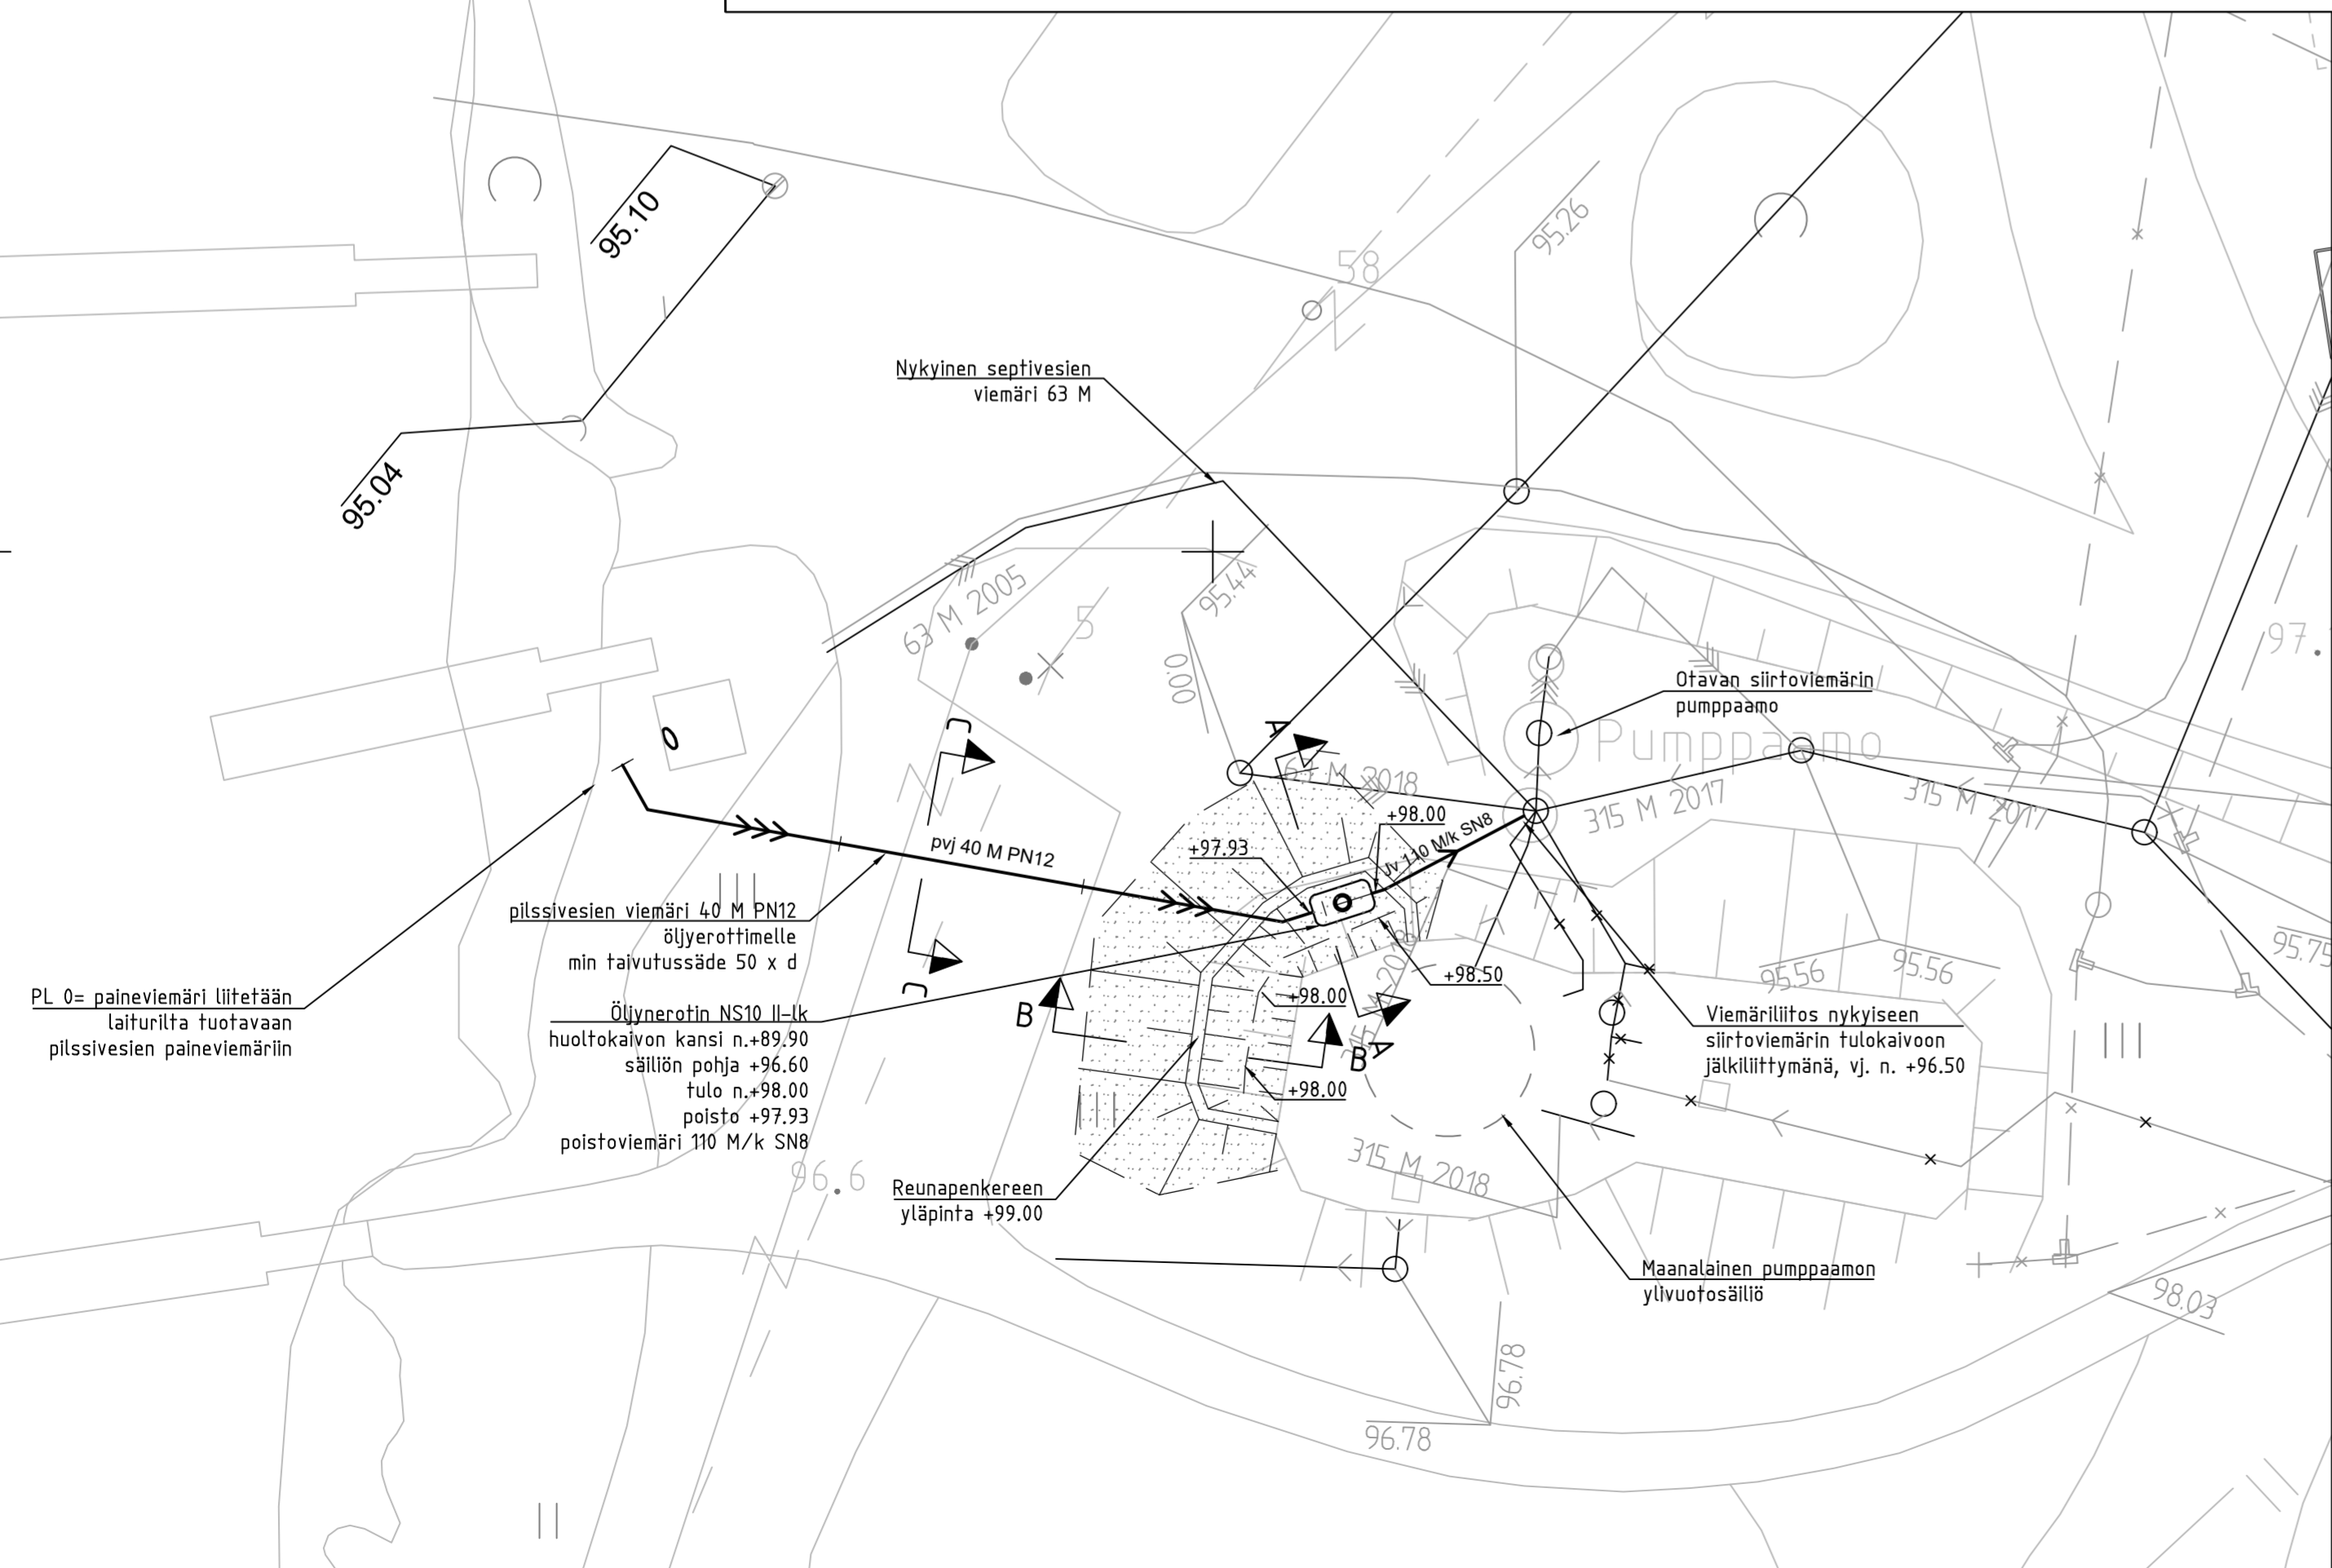

Merkki	Muutos	Pv	Suunn.	Tark.
Piltt.nimi OTAVAN VENESATAMAN VH PILSSIVESIEN VIEMÄRÖINTI				Piltt.nro 31727
Piltt.laji YHDYSKUNTATEKNIikka				Säilytys
Piltt.sisältö ASEMAPIRUSTUS PITUUSLEIKKAUS LEIKKAUKSET A-A, B-B ja C-C				Suhde 1:250 1:100 1:100
MIKKELIN KAUPUNKI ASUMISEN JA TOIMINTA- YMPÄRISTÖN PALVELUALUE KAUPUNKIYMPÄRISTÖ Maaherrankatu 9-11 50100 Mikkeli puh 015-1941				Laat.pv Hyy.pv Luov.pv
Tark. Suunn.				
Hyväks.				Vesilaitos hyv.

Otavan Venesataman VH		Suunn. ala	Työno	Tiedosto
RAMBOLL		Ramboll Järkärintäkatu 33 50130 Mikkeli puh. 040 861 9314	TKA 1510083516	otavan-sataman-06.dwg
hyy. KKiv	suunn. MVal	piirt.	1	muutos
				pvm 2.5.2024