


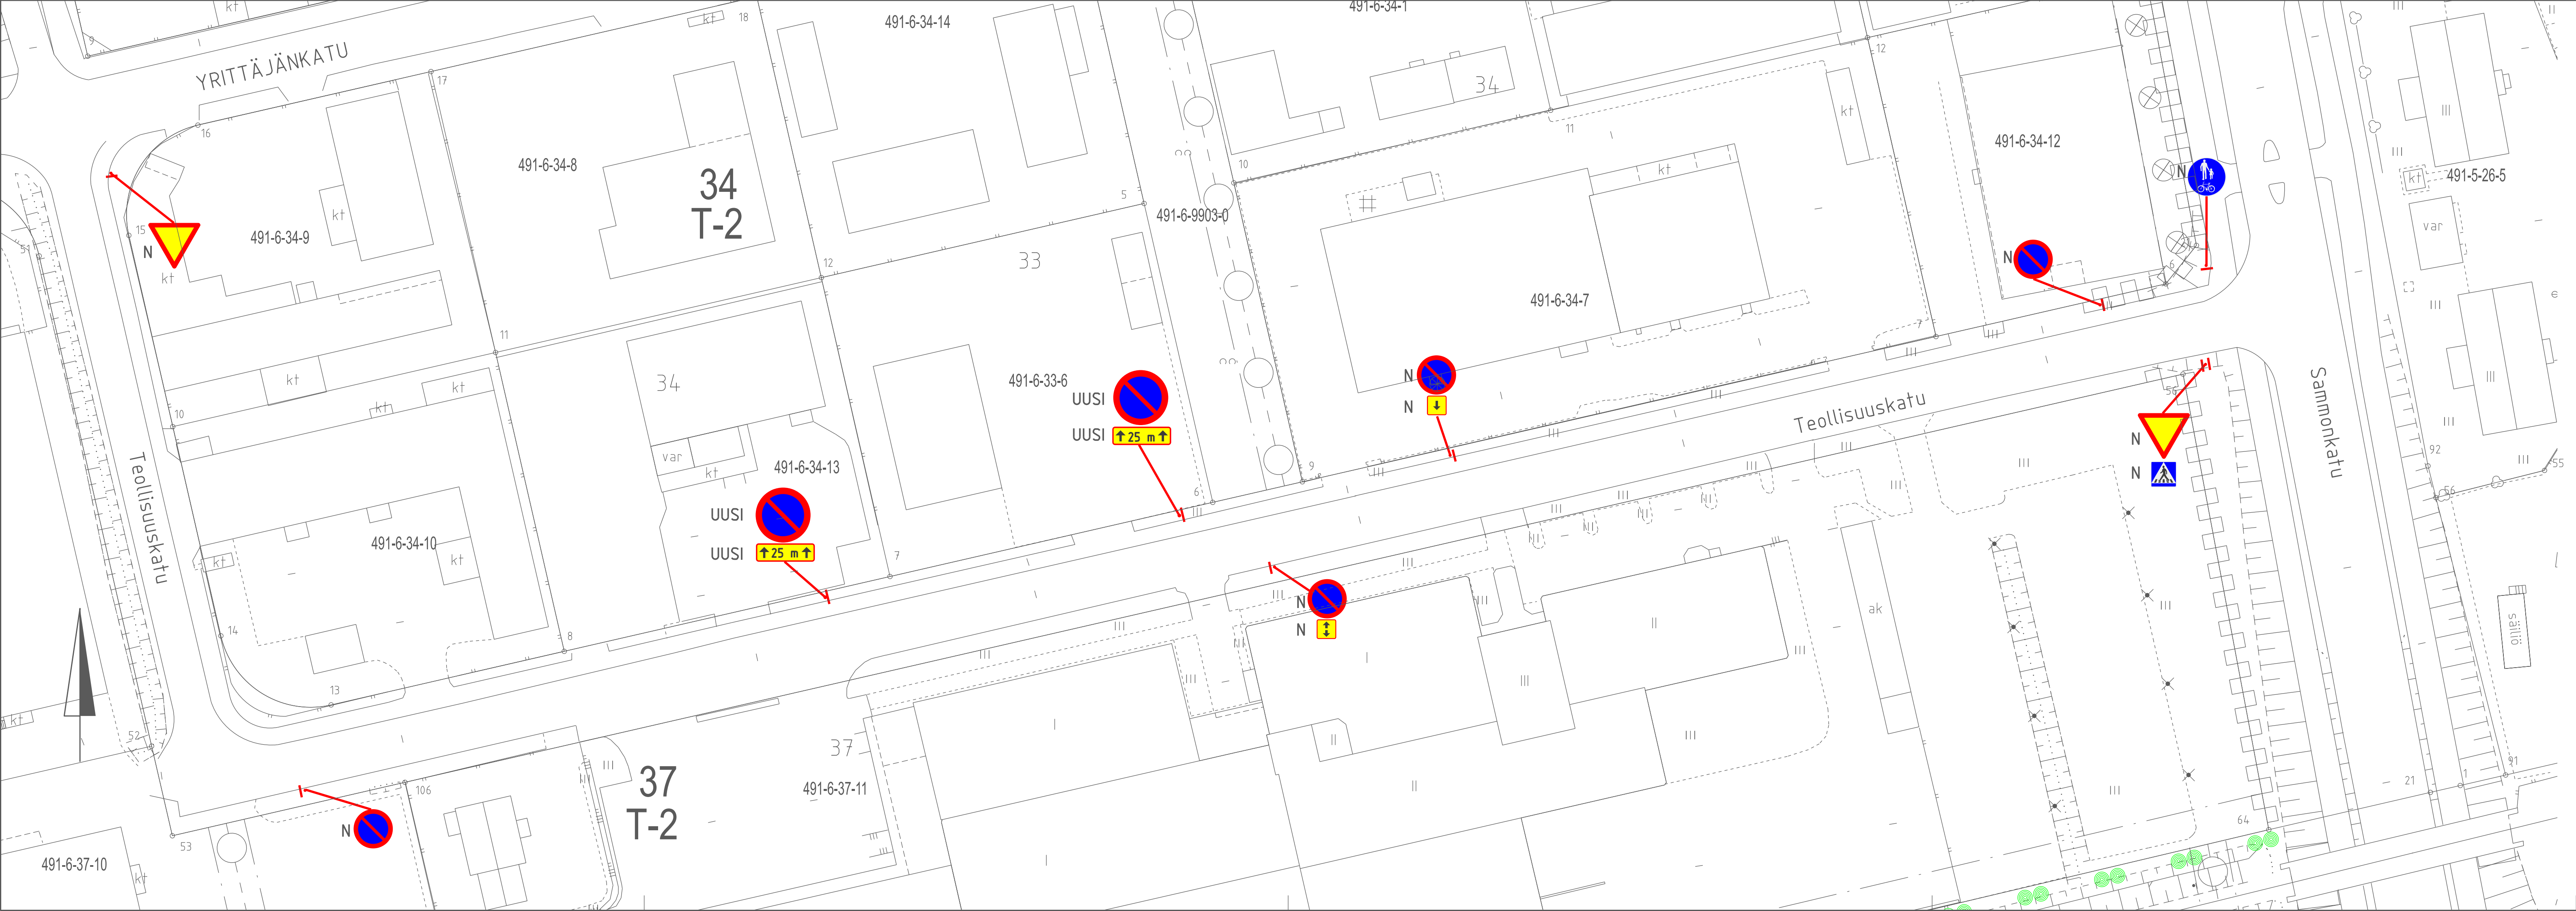

Uudet Liikennemerkkit:

Liikennemerkkin tunnus	nro	kpl	nimi	merkin koko suuri/norm/pieni	lisätietoja
C38	2		Pysäköinti kielletty	normaali	
H3	2		Vaikutusalueen pituus	normaali	25 m

N = nykyinen merkki

Merkki	Muutos	Pv	Suunn.	Tark.
Piir.nimi	TEOLLISUUSKATU LIIKENTEENOHJAUSUUNNITELMA VÄLILLÄ YRITTÄJÄNKATU-SAMMONKATU			Piir.nro 16276
Piir.laji	YHDYSKUNTATEKNIikka			Säilytys MAPPI 4
Piir.sisältö	ASEMAPIIRROS			Suhde 1:500
MIKKELIN KAUPUNKI ASUMISEN JA TOIMINTA- YMPÄRISTÖN PALVELUALUE KAUPUNKIYMPÄRISTÖ Maaherrankatu 9-11 50100 Mikkeli puh 015-1941			Laat.pv 15.4.2025	Hyv.pv
Tark.	Suunn. Eija Yli-Halkola			Luov.pv
Hyväks.	Piirt. Ulla Mouhu			Vesilaitos hyv.