



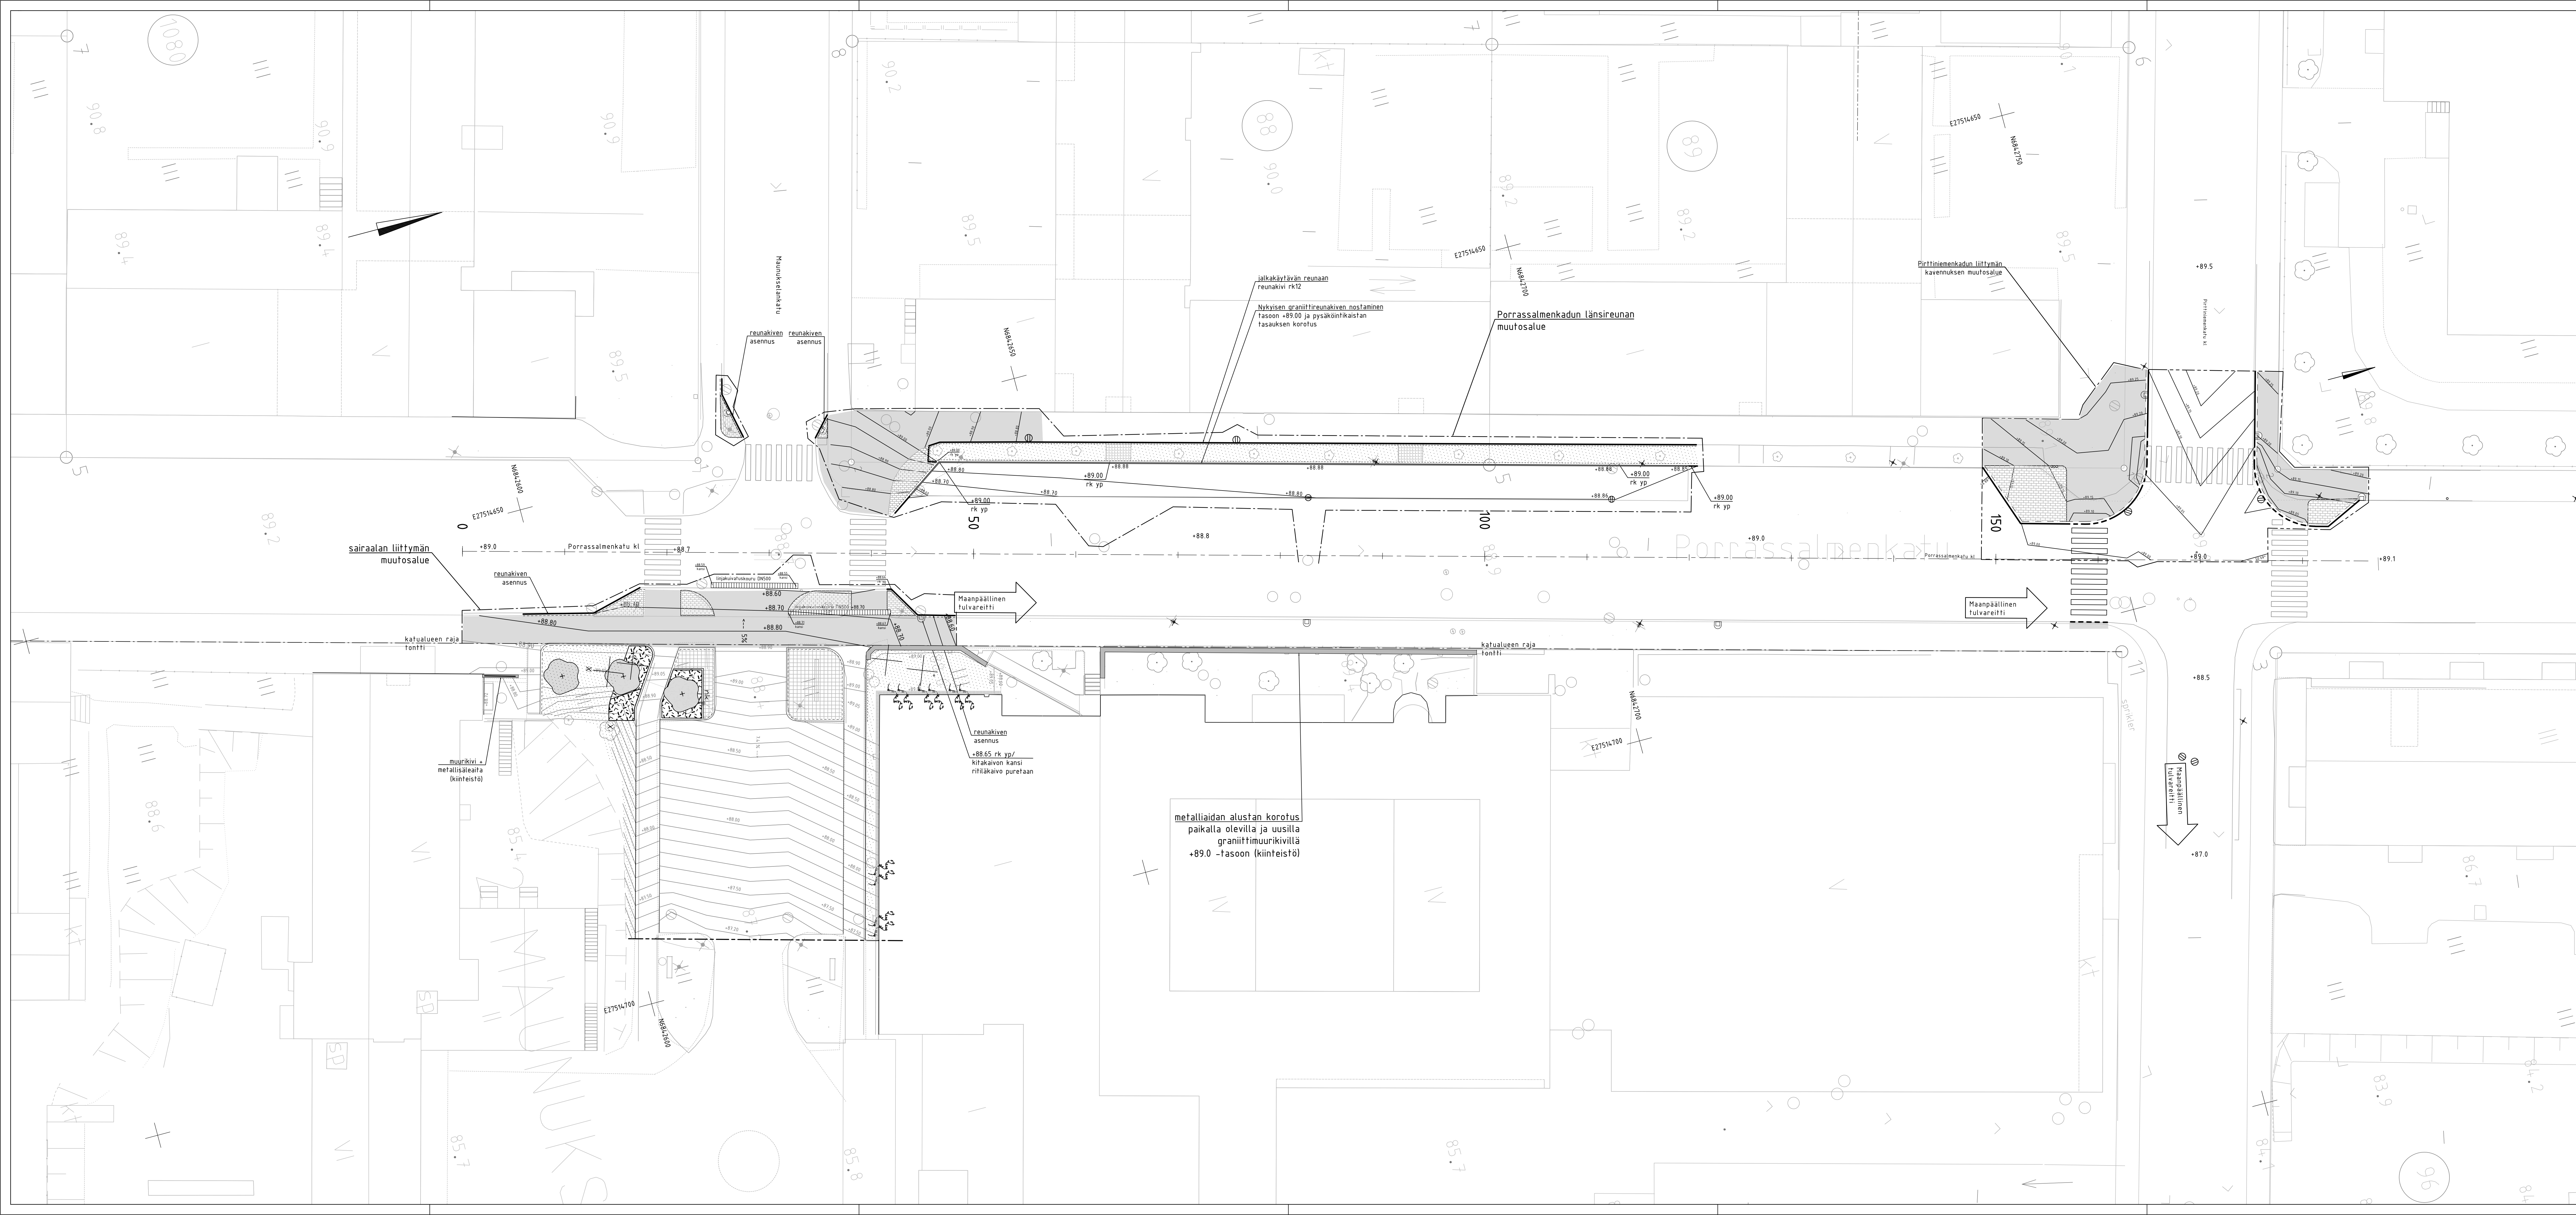

- MERKINTÖJEN SELITTEET:
- asf
 - Betonikiveys
 - Noppakiveys
 - Nupukiviraita
 - Pensasalue
 - Nurmi R3
 - Nykyinen säilyvä lehtipuu
 - Poistettava puu
 - Istutettava lehtipuu
 - Istutettava käynnös
 - Sadevesikaivo, ritiläkansi
 - Sadevesikaivo, kitakansi
 - Muurikivi, graniitti
 - Reunakivi, uusi/uudelleen asennus

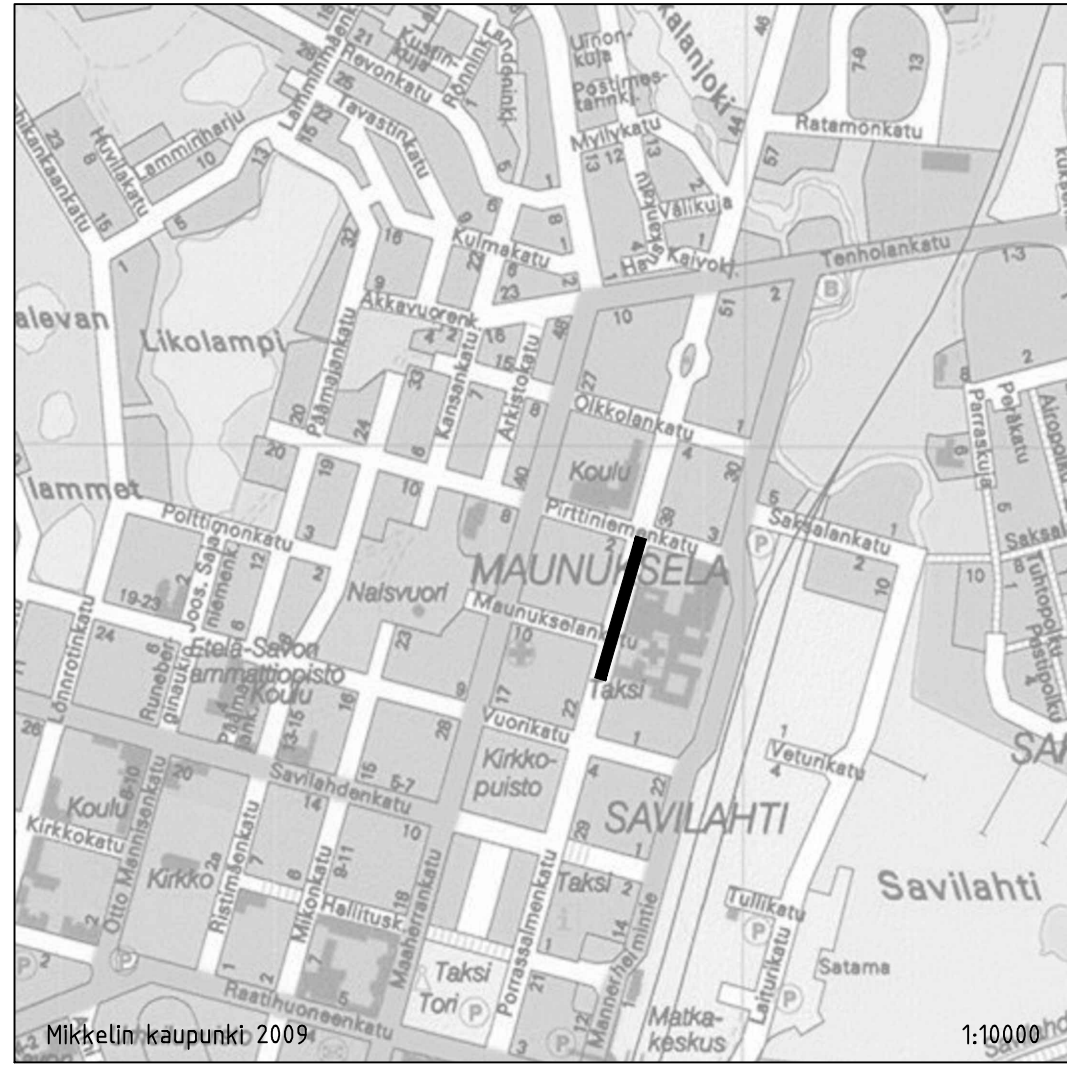

Hetki	Muutos	Pv	Suom.	Tark.
PORRASSALENKATU välillä Maunuskelankatu-Pirttiniemenkatu			PIR-200	111352-1
PIR-199	KATUSUUNNITELMA		Säilytys	
PIR-200	ASEMAPIIRUSTUS, TULVAREITTI		Suhte	1:200
MIKKELIN KAUPUNKI ASUMISEN JA TOIMINTA- LUPAPÄÄTÖS ALUEVUORALUE KAUPUNKIYMPÄRISTÖ Haastattelukatu 9-11 50700 Mikkeli puh. 05-1941			Laat.pv	7.5.2025
Tark.			Huhtip.	
Suom. MVAI			Laat.pv	
Hyväks.		PIRT.	Vastalause hyv.	