


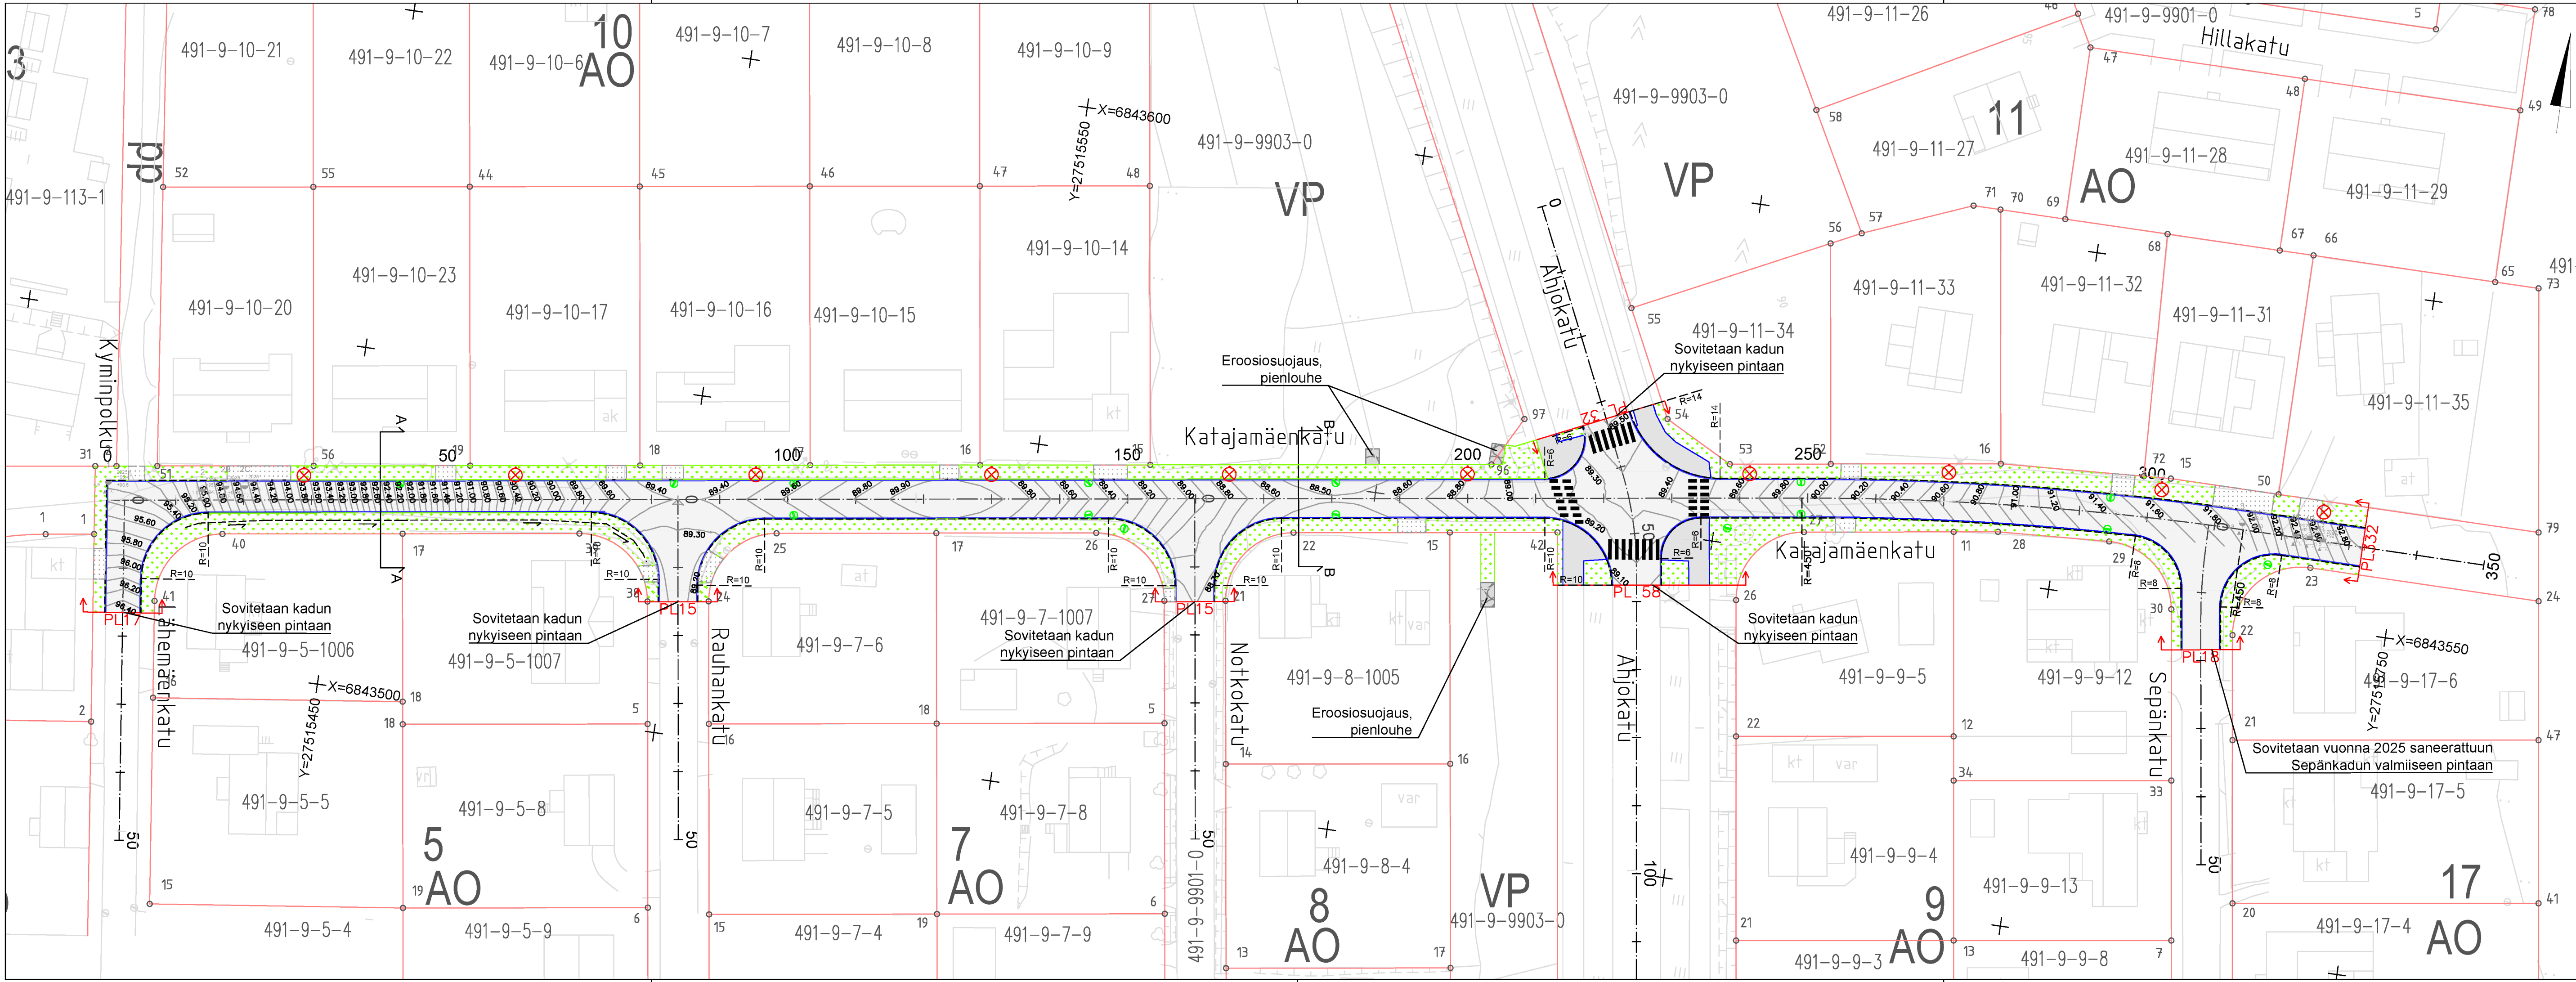

- Merkinnät:**
- Päällyste AB, ajorata
 - Päällyste AB, JK+PP tai JK
 - Eroosiosuojaus, pienlouhe
 - Nurmetus, R4
 - Kiinteistöjen ajoneuvoliittymät, sijainti viitteellinen
 - Päällysteen reuna
 - Kiinteistön/katualueen raja
 - Reunakivi, betoni, liimattava 80 x 170 mm (harmaa)
 - Suojatie
 - Tyypipipoikkileikkaus
 - Urakkaraja
 - Oja/Ojapainanne, imeytyspainanne
 - Uusi hv-kaivo
 - Säilytettävä hv-kaivo
 - Säilytettävä puu
 - Nykyinen valaisinpylväs

Rakennuskohteen nimi ja osoite		kaup.osa/kylä-kortteli-kiinteistö	Piirustuksen sisältö	Koord./kork./järjestelmä	Mittakaavat
MIKKELI		PEITSARI	Asemapiirustus	ETRS-GK27/N2000	1:500
KATAJAMÄNKADUN RAKENNUSSUUNNITELMA			Katajamäenkatu		
Tilaaja	Mikkelin kaupunki	SITOWISE	Suunn.alu	Työnnumero	Piir.no
Päiväys	31.10.2025	Piirtäjä	Suunnittelija	Tarkastaja	Muutos
		VTe	Ala		

Projektin nimi	KATAJAMÄNKATU	Proj. nro	111364-1
Projektin johtaja	MIKKELIN KAUPUNKI ASUMISEN JA TOIMINTA- YMPÄRISTÖN PALVELUALUE	Valmistus	31.10.2025
Projektin johtaja	MIKKELIN KAUPUNKI ASUMISEN JA TOIMINTA- YMPÄRISTÖN PALVELUALUE	Valmistus	31.10.2025
Projektin johtaja	MIKKELIN KAUPUNKI ASUMISEN JA TOIMINTA- YMPÄRISTÖN PALVELUALUE	Valmistus	31.10.2025