


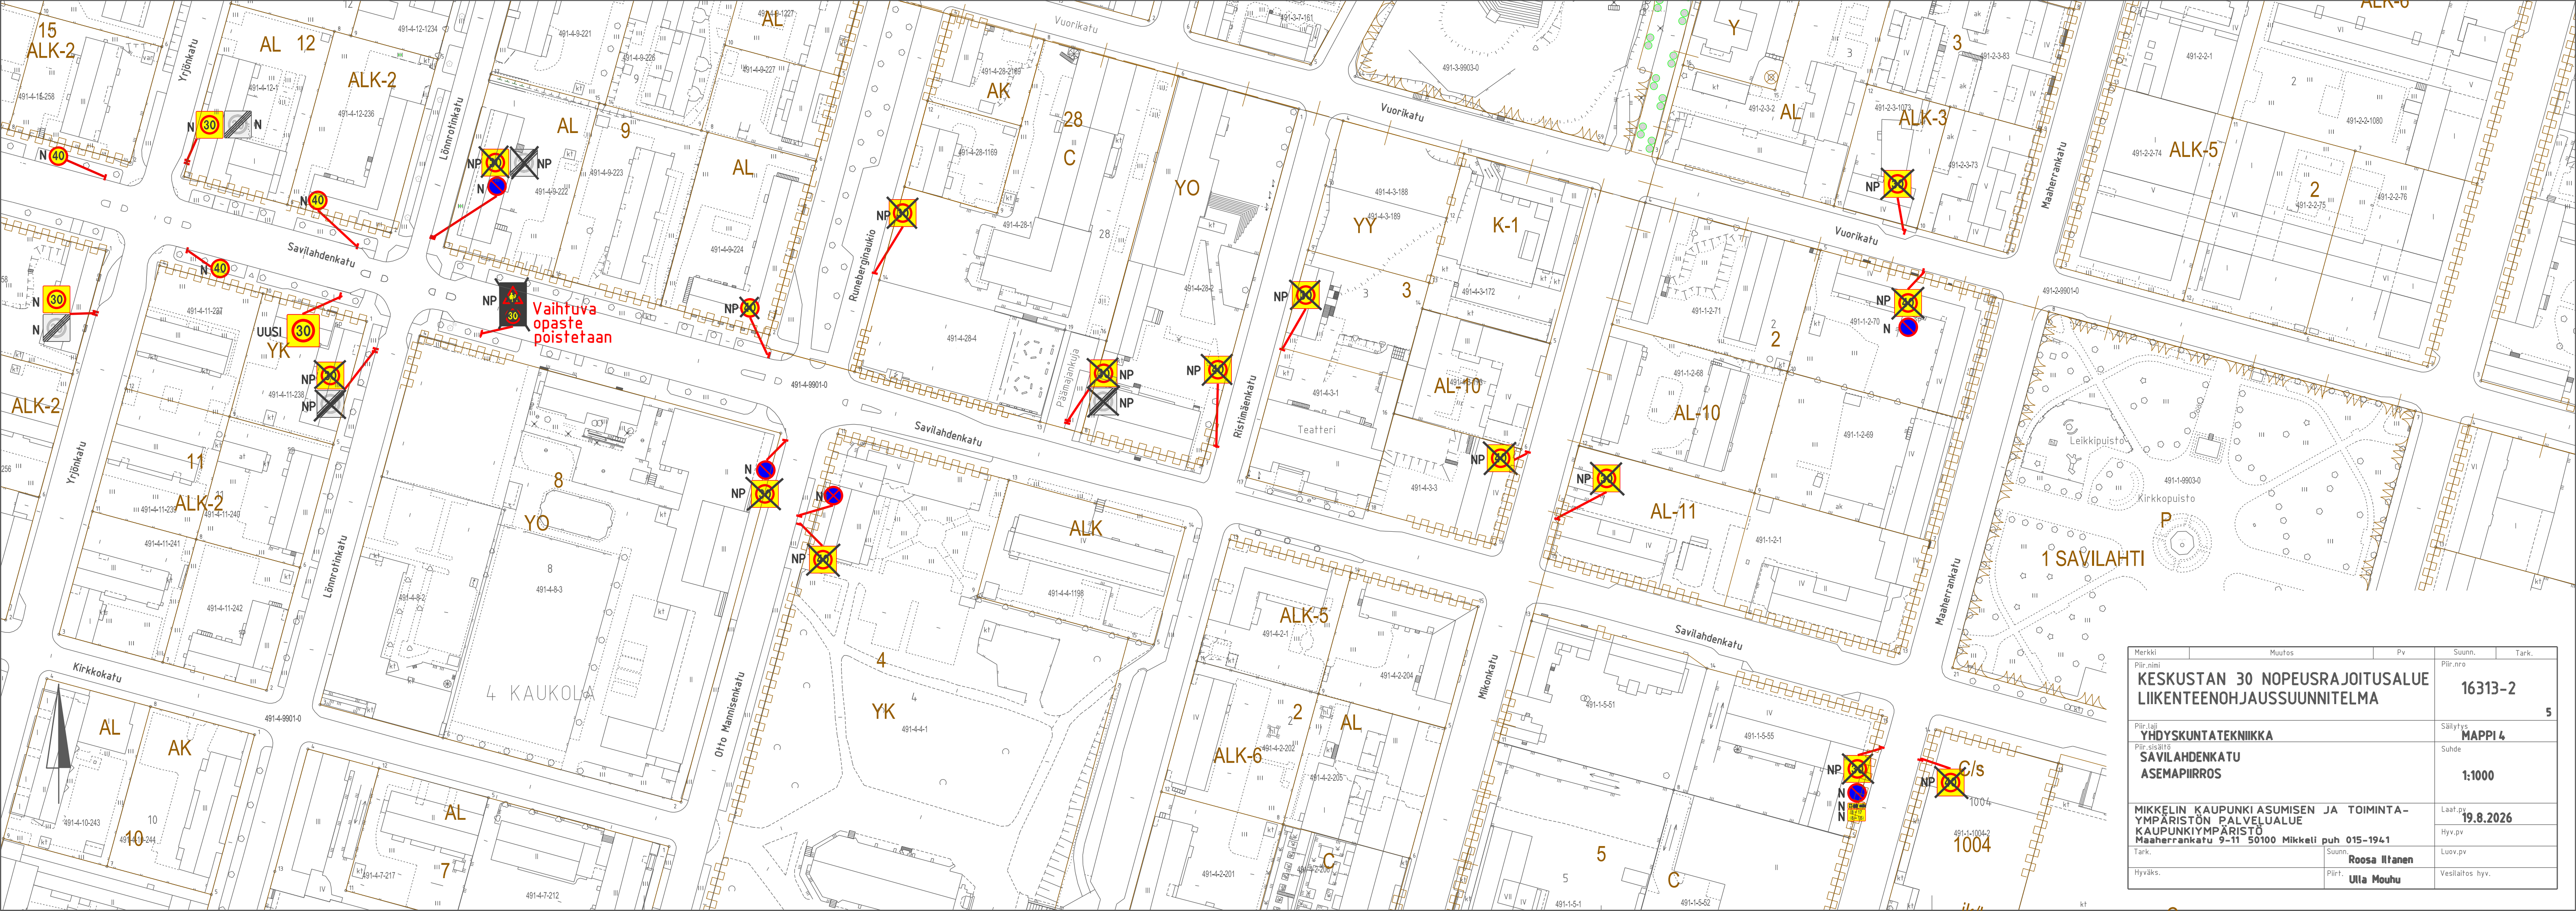

Merkki	Muutos	Pv	Suunn.	Tark.
Piir.nimi	KESKUSTAN 30 NOPEUSRAJOITUSALUE LIIKENTENOHAUSSUUNNITELMA		Piir.nro	16313-2
Piir.laji	YHDYSKUNTA TEKNIikka		Säilytys	MAPPI 4
Piir.sisältö	SÄVILAHDENKATU ASEMAPIIRROS		Suhde	1:1000
MIKKELIN KAUPUNKIASUMISEN JA TOIMINTA- YMPÄRISTÖN PALVELUALUE KAUPUNKIYMPÄRISTÖ Maaherrankatu 9-11 50100 Mikkeli puh 015-1941			Laat.pv	19.8.2026
			Hyv.pv	
Tark.	Suunn.		Luov.pv	
Hyväks.	Piirt.		Vesilaitos hyv.	