


Lupa- ja valvontajaosto 9.6.2021 Liite 4 § 10

Asuinrakennus 131,7 k-m² (250 mm)

Rantasauna 30 k-m²

2x tal.rak yht. 22 k-m²

Yht: 183,7 k-m²

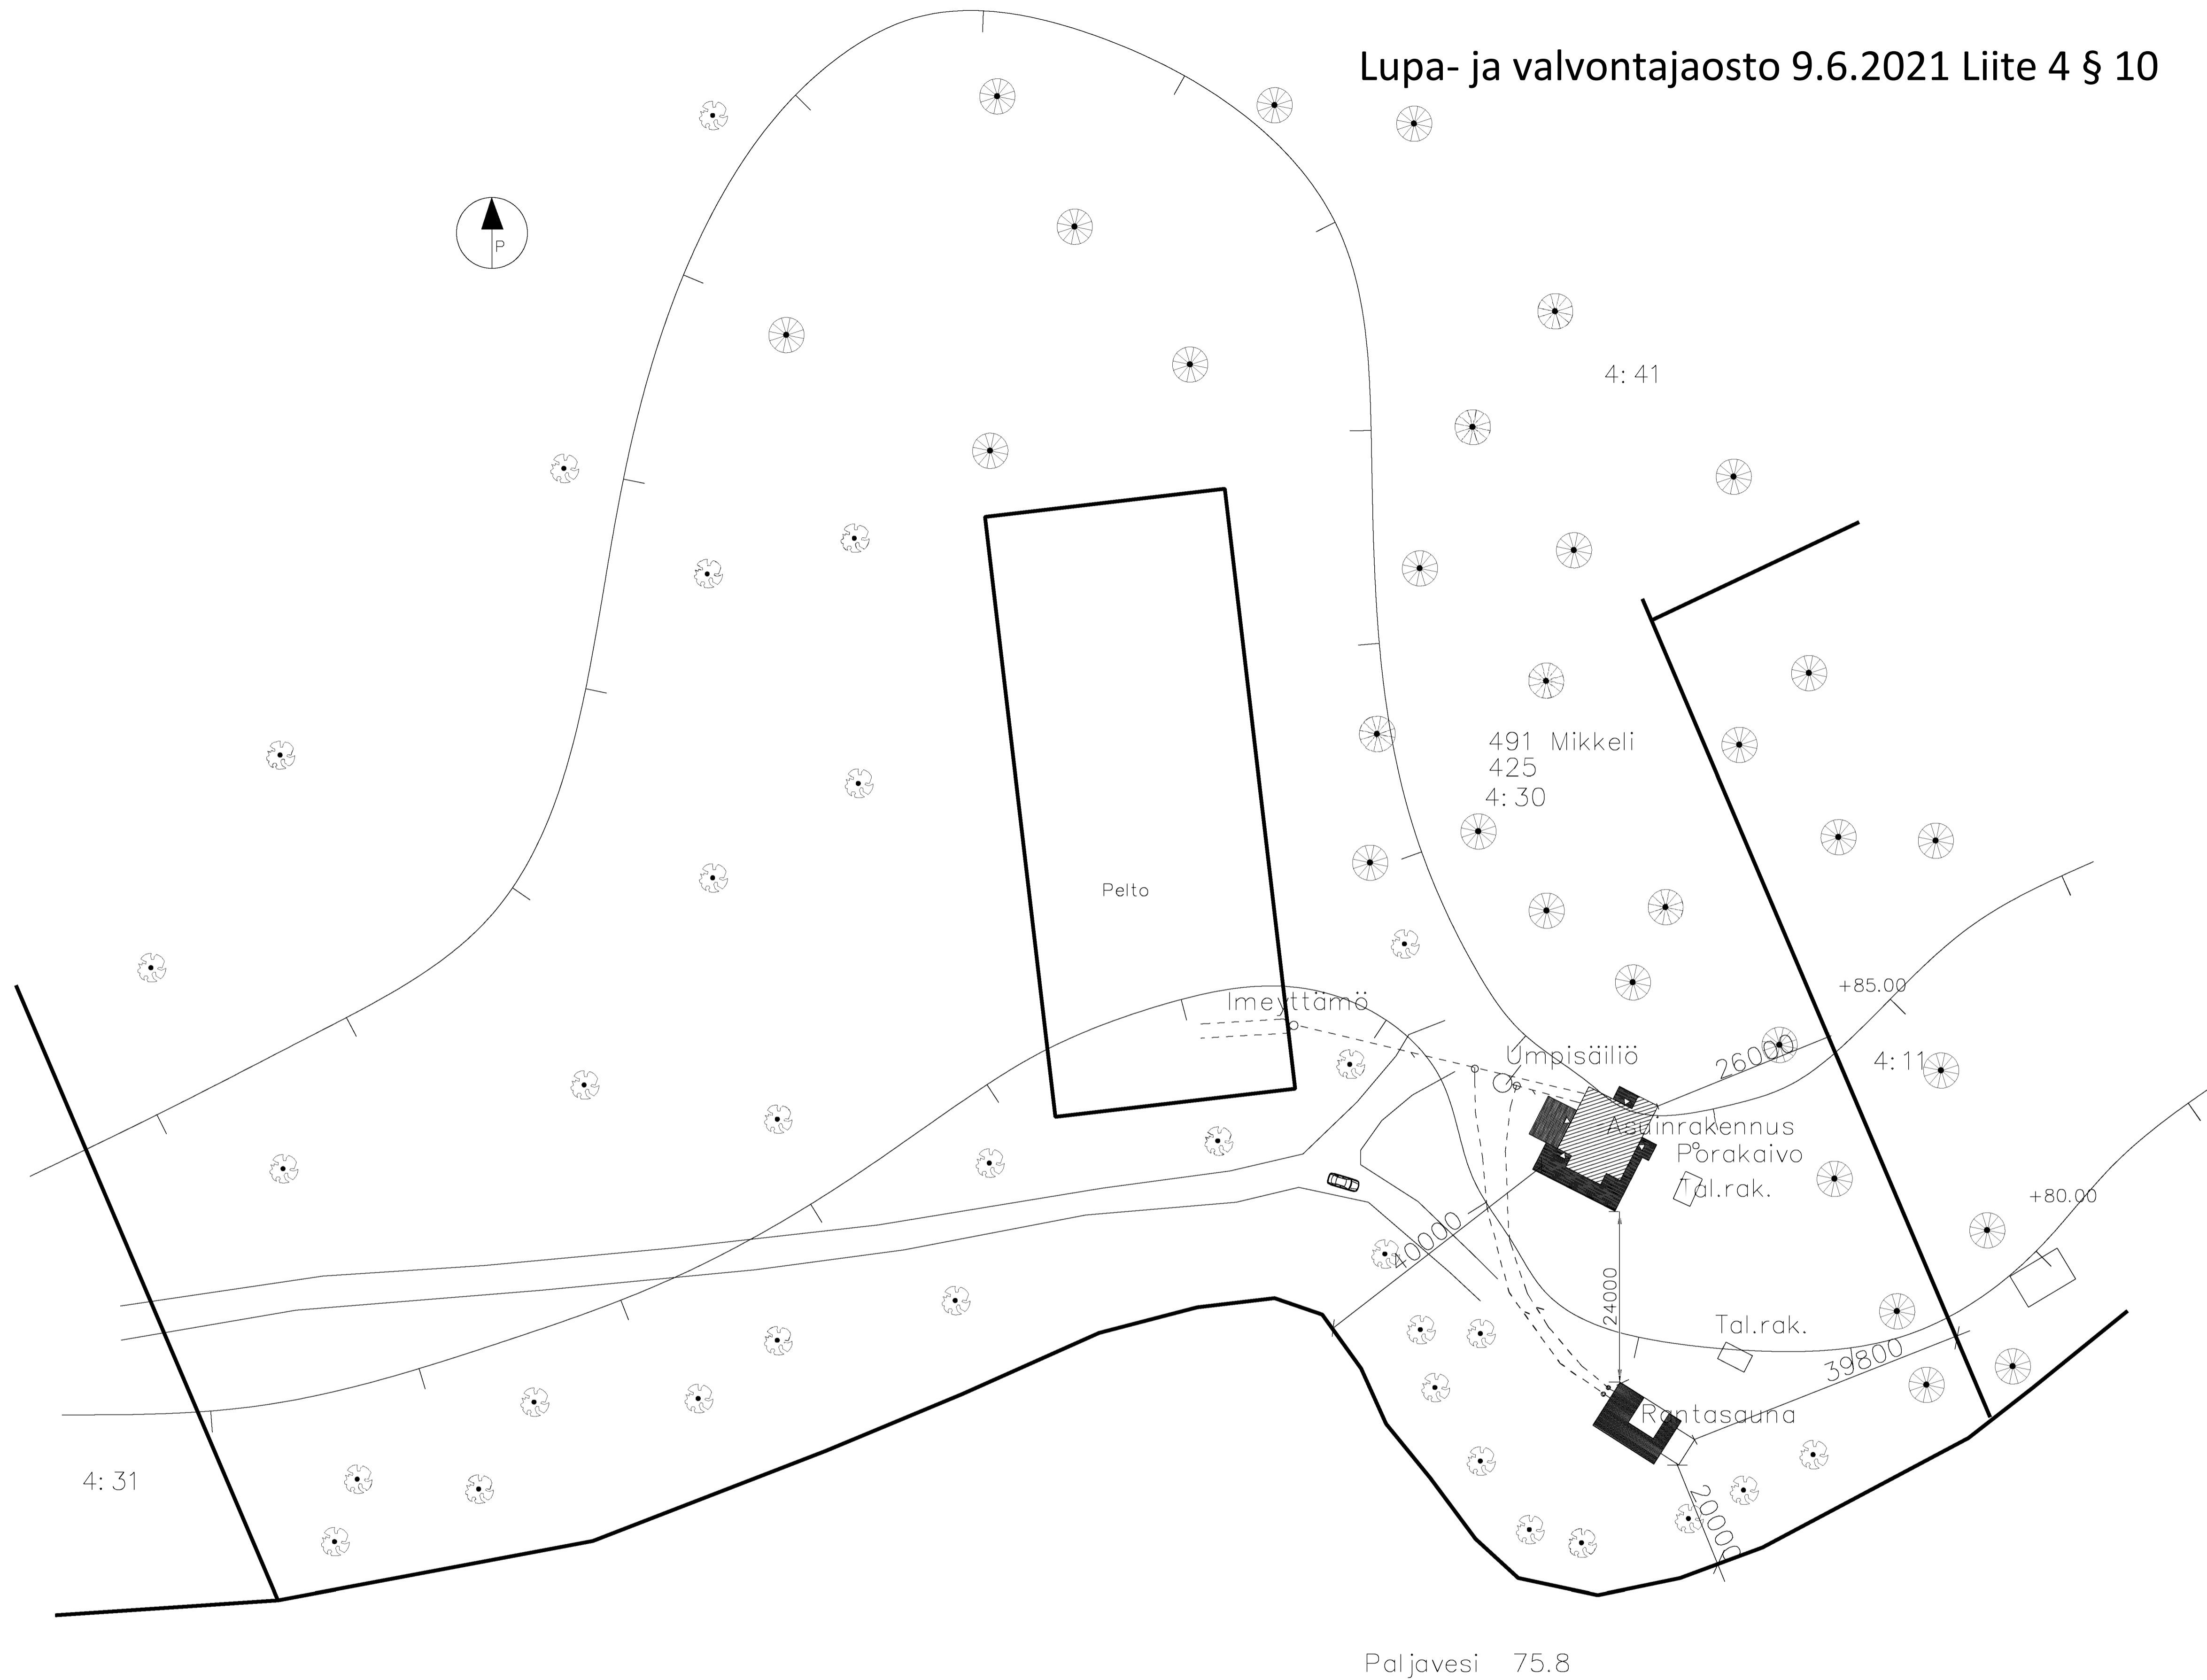

Paljavesi 75.8

TUNN.	LUKUM.	MUUTOS	NIMI, PVM	
425	Kortteli/tila	Tontti/Rno	4:30	Vironomaisten merkintä
Rakennuksen numero/Rakennusten numerot/Rakennustunnus/Rakennustunnukset				
Rakennustalouden		Pääpiirustus		Julkaisu no
Käyttötarkoituksen muutos		Asuinrakennus		Mittakaava
Paikinnientie 94 B		Asemapiirustus		1:500
52110 Majavesi				
Suunnittelijan yhteystiedot: nimi, osoite ja puhelinnumero		Työnumero	Piirustuksen tunnus	Muutos
Vastuullinen suunnittelija: nimi, tutkinto, alakirjotus ja pätevyys		Suunnitteluala	Tiedosto	
		22.1.2021	ARK	