

KOORDINAATTILUETTELO ETRS 27
KORKEUSJÄRJESTELMÄ N2000





| Akuntie | | | | |
|---------|--------|-------------|------------|------|
| Piste | Paalu | E | N | R |
| 21 | 0.00 | 27503855.13 | 6837339.37 | |
| 22 | 74.39 | 27503826.69 | 6837270.62 | -100 |
| 23 | 146.97 | 27503824.60 | 6837199.66 | |
| 24 | 195.98 | 27503840.65 | 6837153.35 | |
| 25 | 217.70 | 27503836.35 | 6837133.13 | 20 |
| 26 | 242.85 | 27503819.15 | 6837114.77 | |

| Pihlajakaarre | | | | |
|---------------|--------|-------------|------------|---|
| Piste | Paalu | E | N | R |
| 91 | 0.00 | 27503819.44 | 6837220.79 | |
| 92 | 125.52 | 27503696.28 | 6837196.55 | |

KOORDINAATTILUETTELO ETRS 27
KORKEUSJÄRJESTELMÄ N2000

| Akuntie 7 reunakivilinja 1 | | | | |
|----------------------------|-------|-------------|------------|-----|
| Piste | Paalu | E | N | R |
| 81 | 0.00 | 27503824.76 | 6837190.05 | |
| 82 | 20.01 | 27503818.21 | 6837208.96 | -10 |
| 83 | 34.33 | 27503806.83 | 6837215.50 | |
| 84 | 49.00 | 27503792.43 | 6837212.67 | |

| Akuntie 7 reunakivilinja 2 | | | | |
|----------------------------|-------|-------------|------------|--------|
| Piste | Paalu | E | N | R |
| 101 | 0.00 | 27503824.76 | 6837190.05 | |
| 102 | 0.54 | 27503824.25 | 6837189.88 | |
| 103 | 20.55 | 27503817.70 | 6837208.78 | |
| 104 | 34.09 | 27503806.94 | 6837214.97 | -9.460 |
| 105 | 48.77 | 27503792.53 | 6837212.14 | |
| 106 | 49.31 | 27503792.43 | 6837212.67 | |

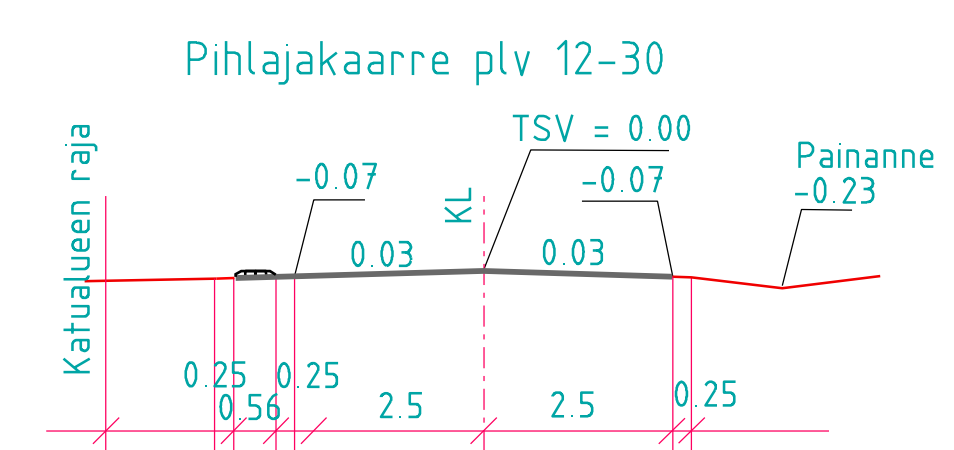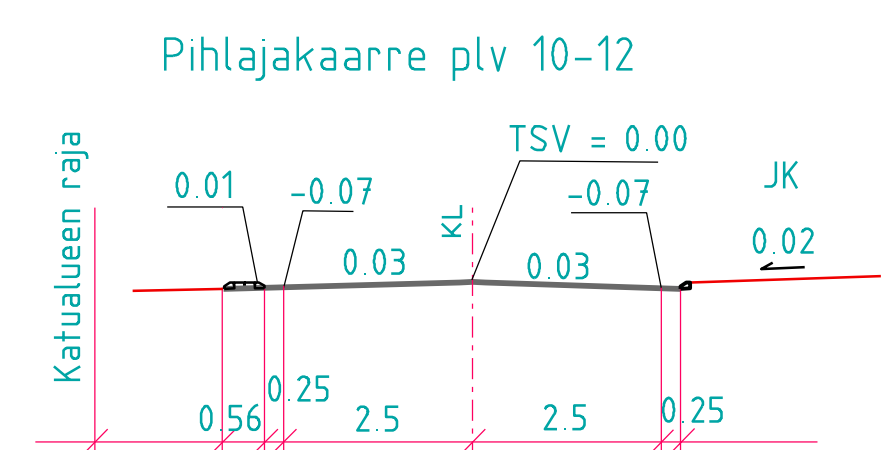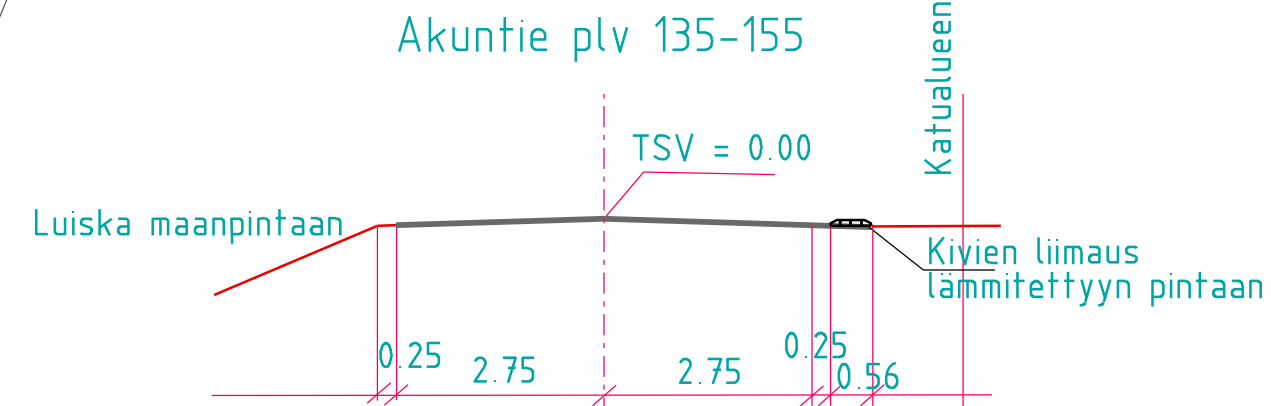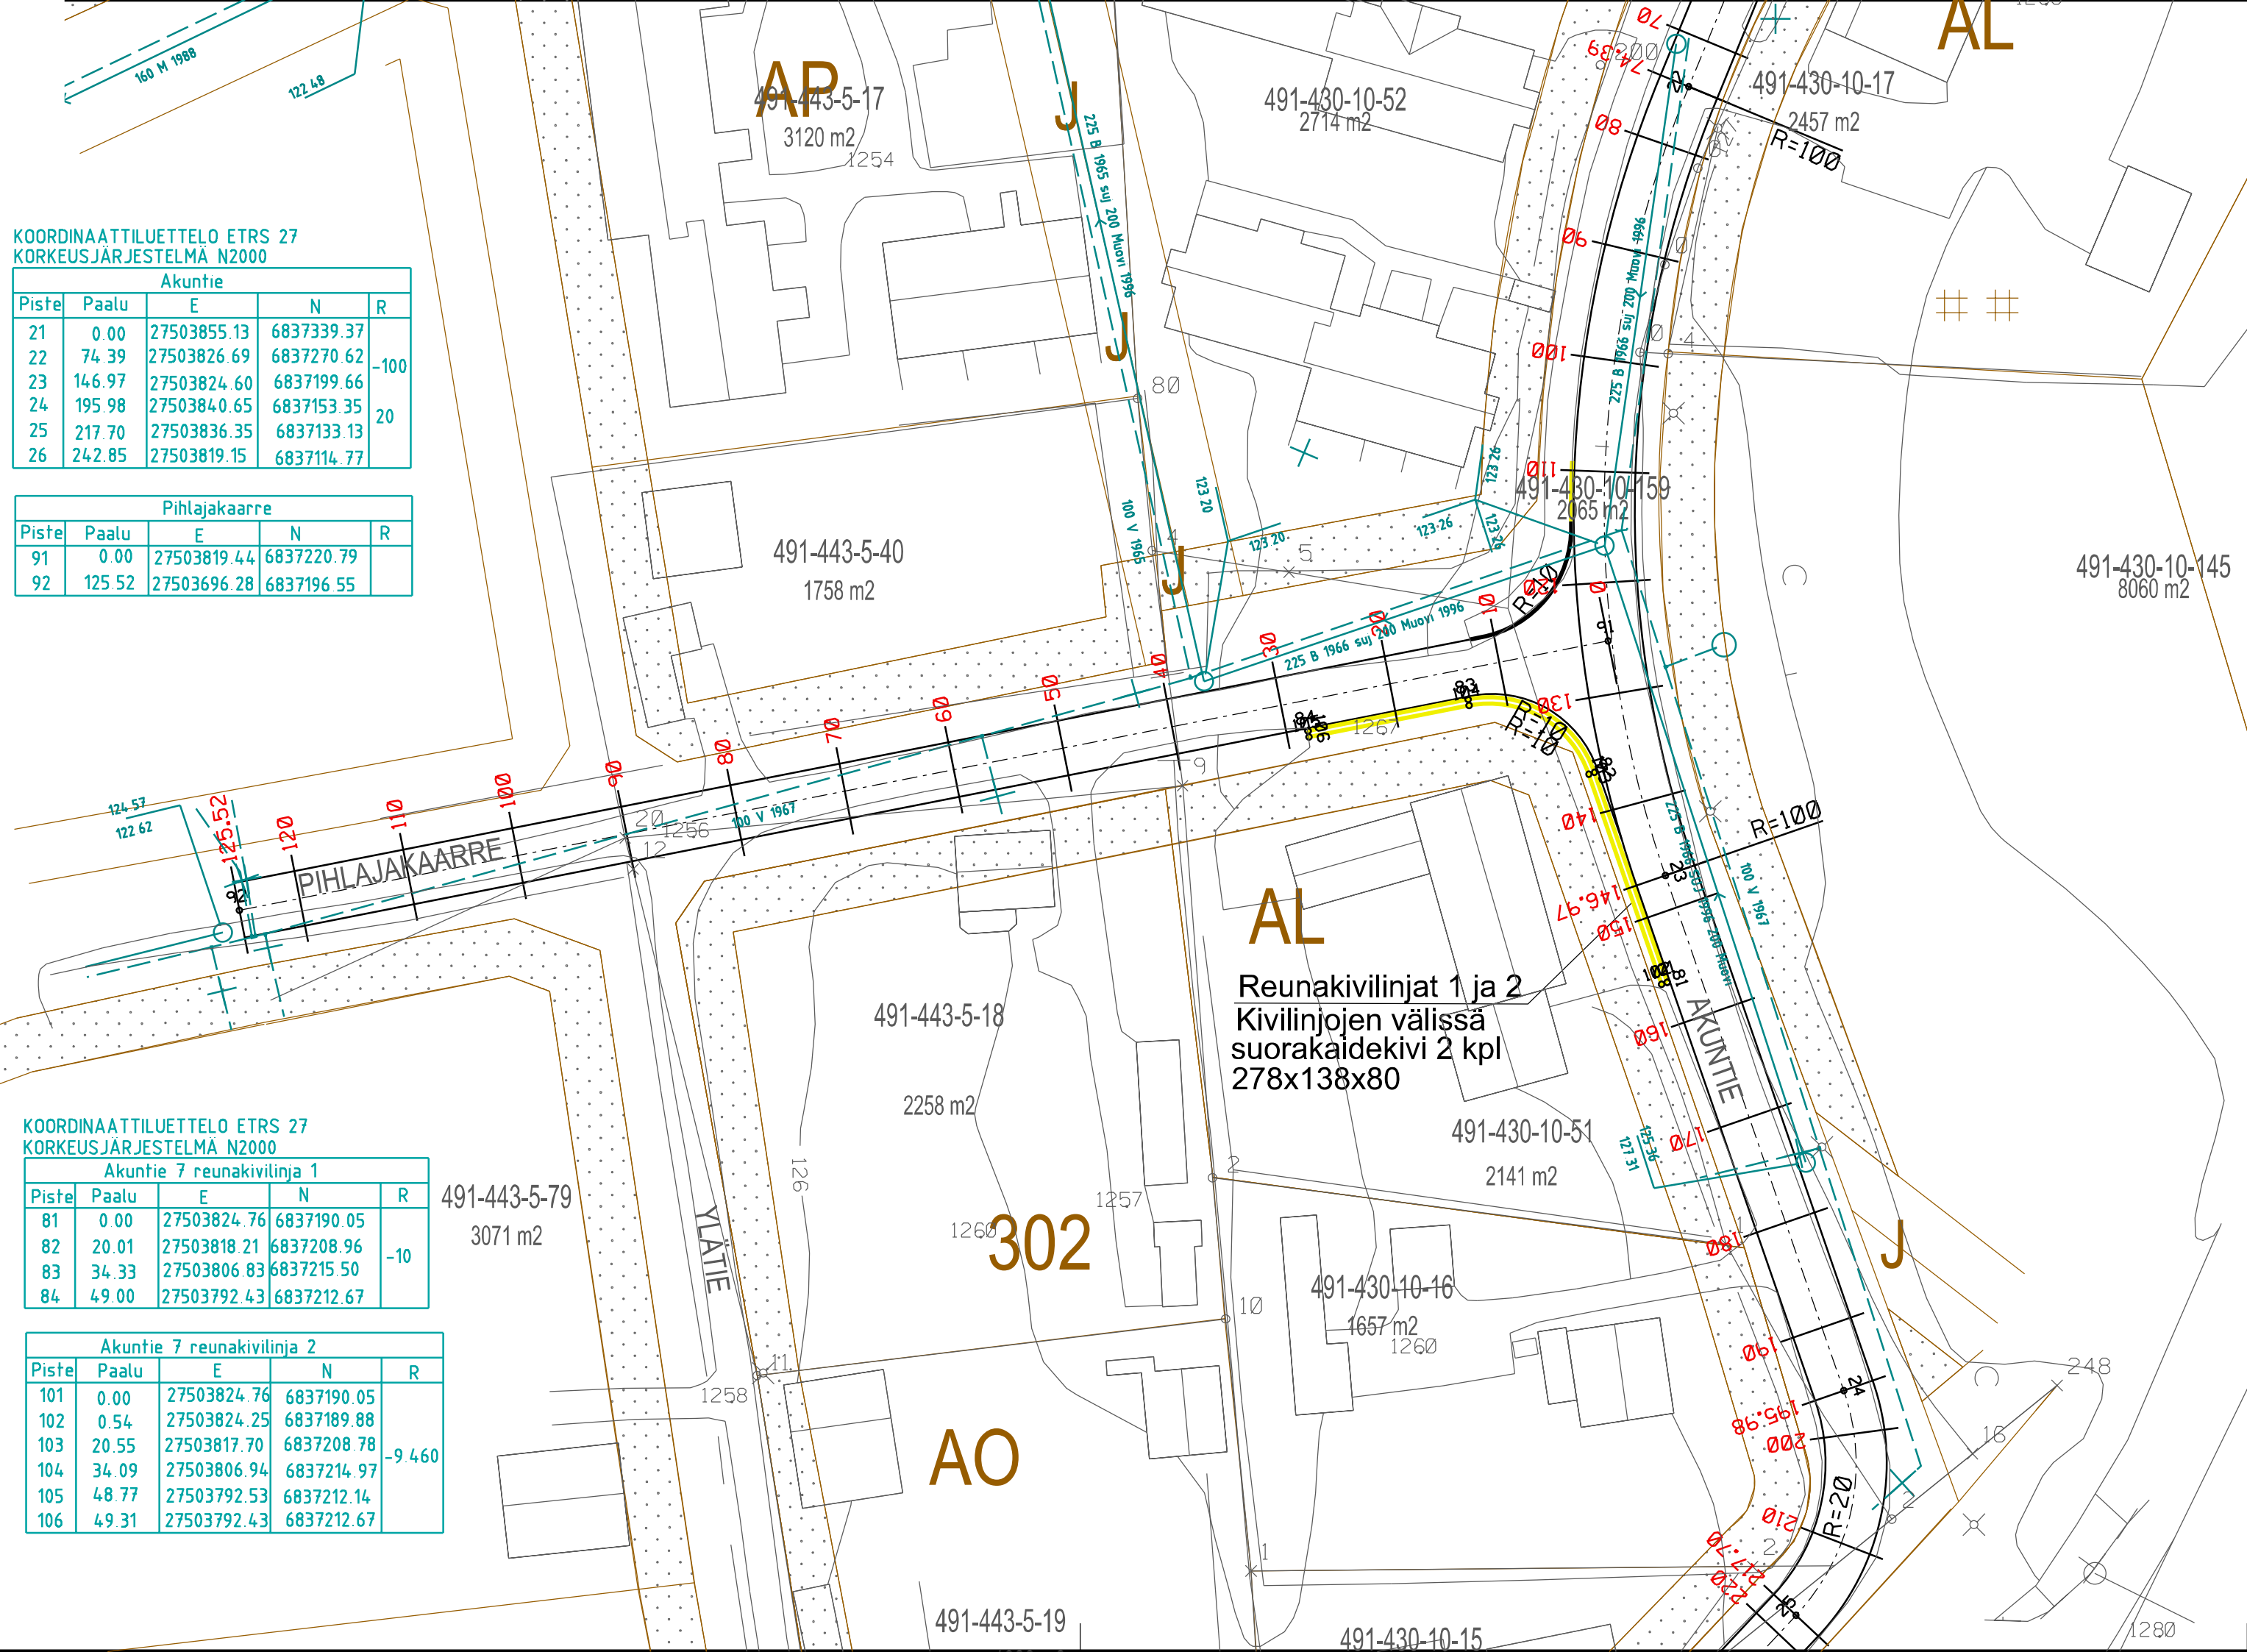

YLEISKARTTA



| Merkki | Muutos | Pv | Suunn. | Tark. |
|--------------|---|--------------------------|---------|---------------------------------|
| Piir.nimi | AKUNTIE PIHLAJAKAARTEEN RISTEYKSESSÄ | | | Piir.nro 111338 |
| Piir.laji | YHDYSKUNTATEKNIikka | | | Säilytys |
| Piir.sisältö | ASEMAPIIRROS TYYPPIPOIKKILEIKKAUKSET DET 1. | | | Suhde 1:500 1:100 1:50 |
| Tark. | MIKKELIN KAUPUNKI ASUMISEN JA TOIMINTA- YMPÄRISTÖN PALVELUALUE Maaherrankatu 9-11 50100 Mikkeli puh. 015-1941 | | | Laat.pv 17.10.2023 Hyv.pv |
| Hyväks. | Suunn. Antero Cederström | Piirt. Salme Hakkinen | Luov.pv | Vesilaitos hyv. |